


Samþykkt þann
12. feb. 2018
Byggingatullurinn / [Signature]

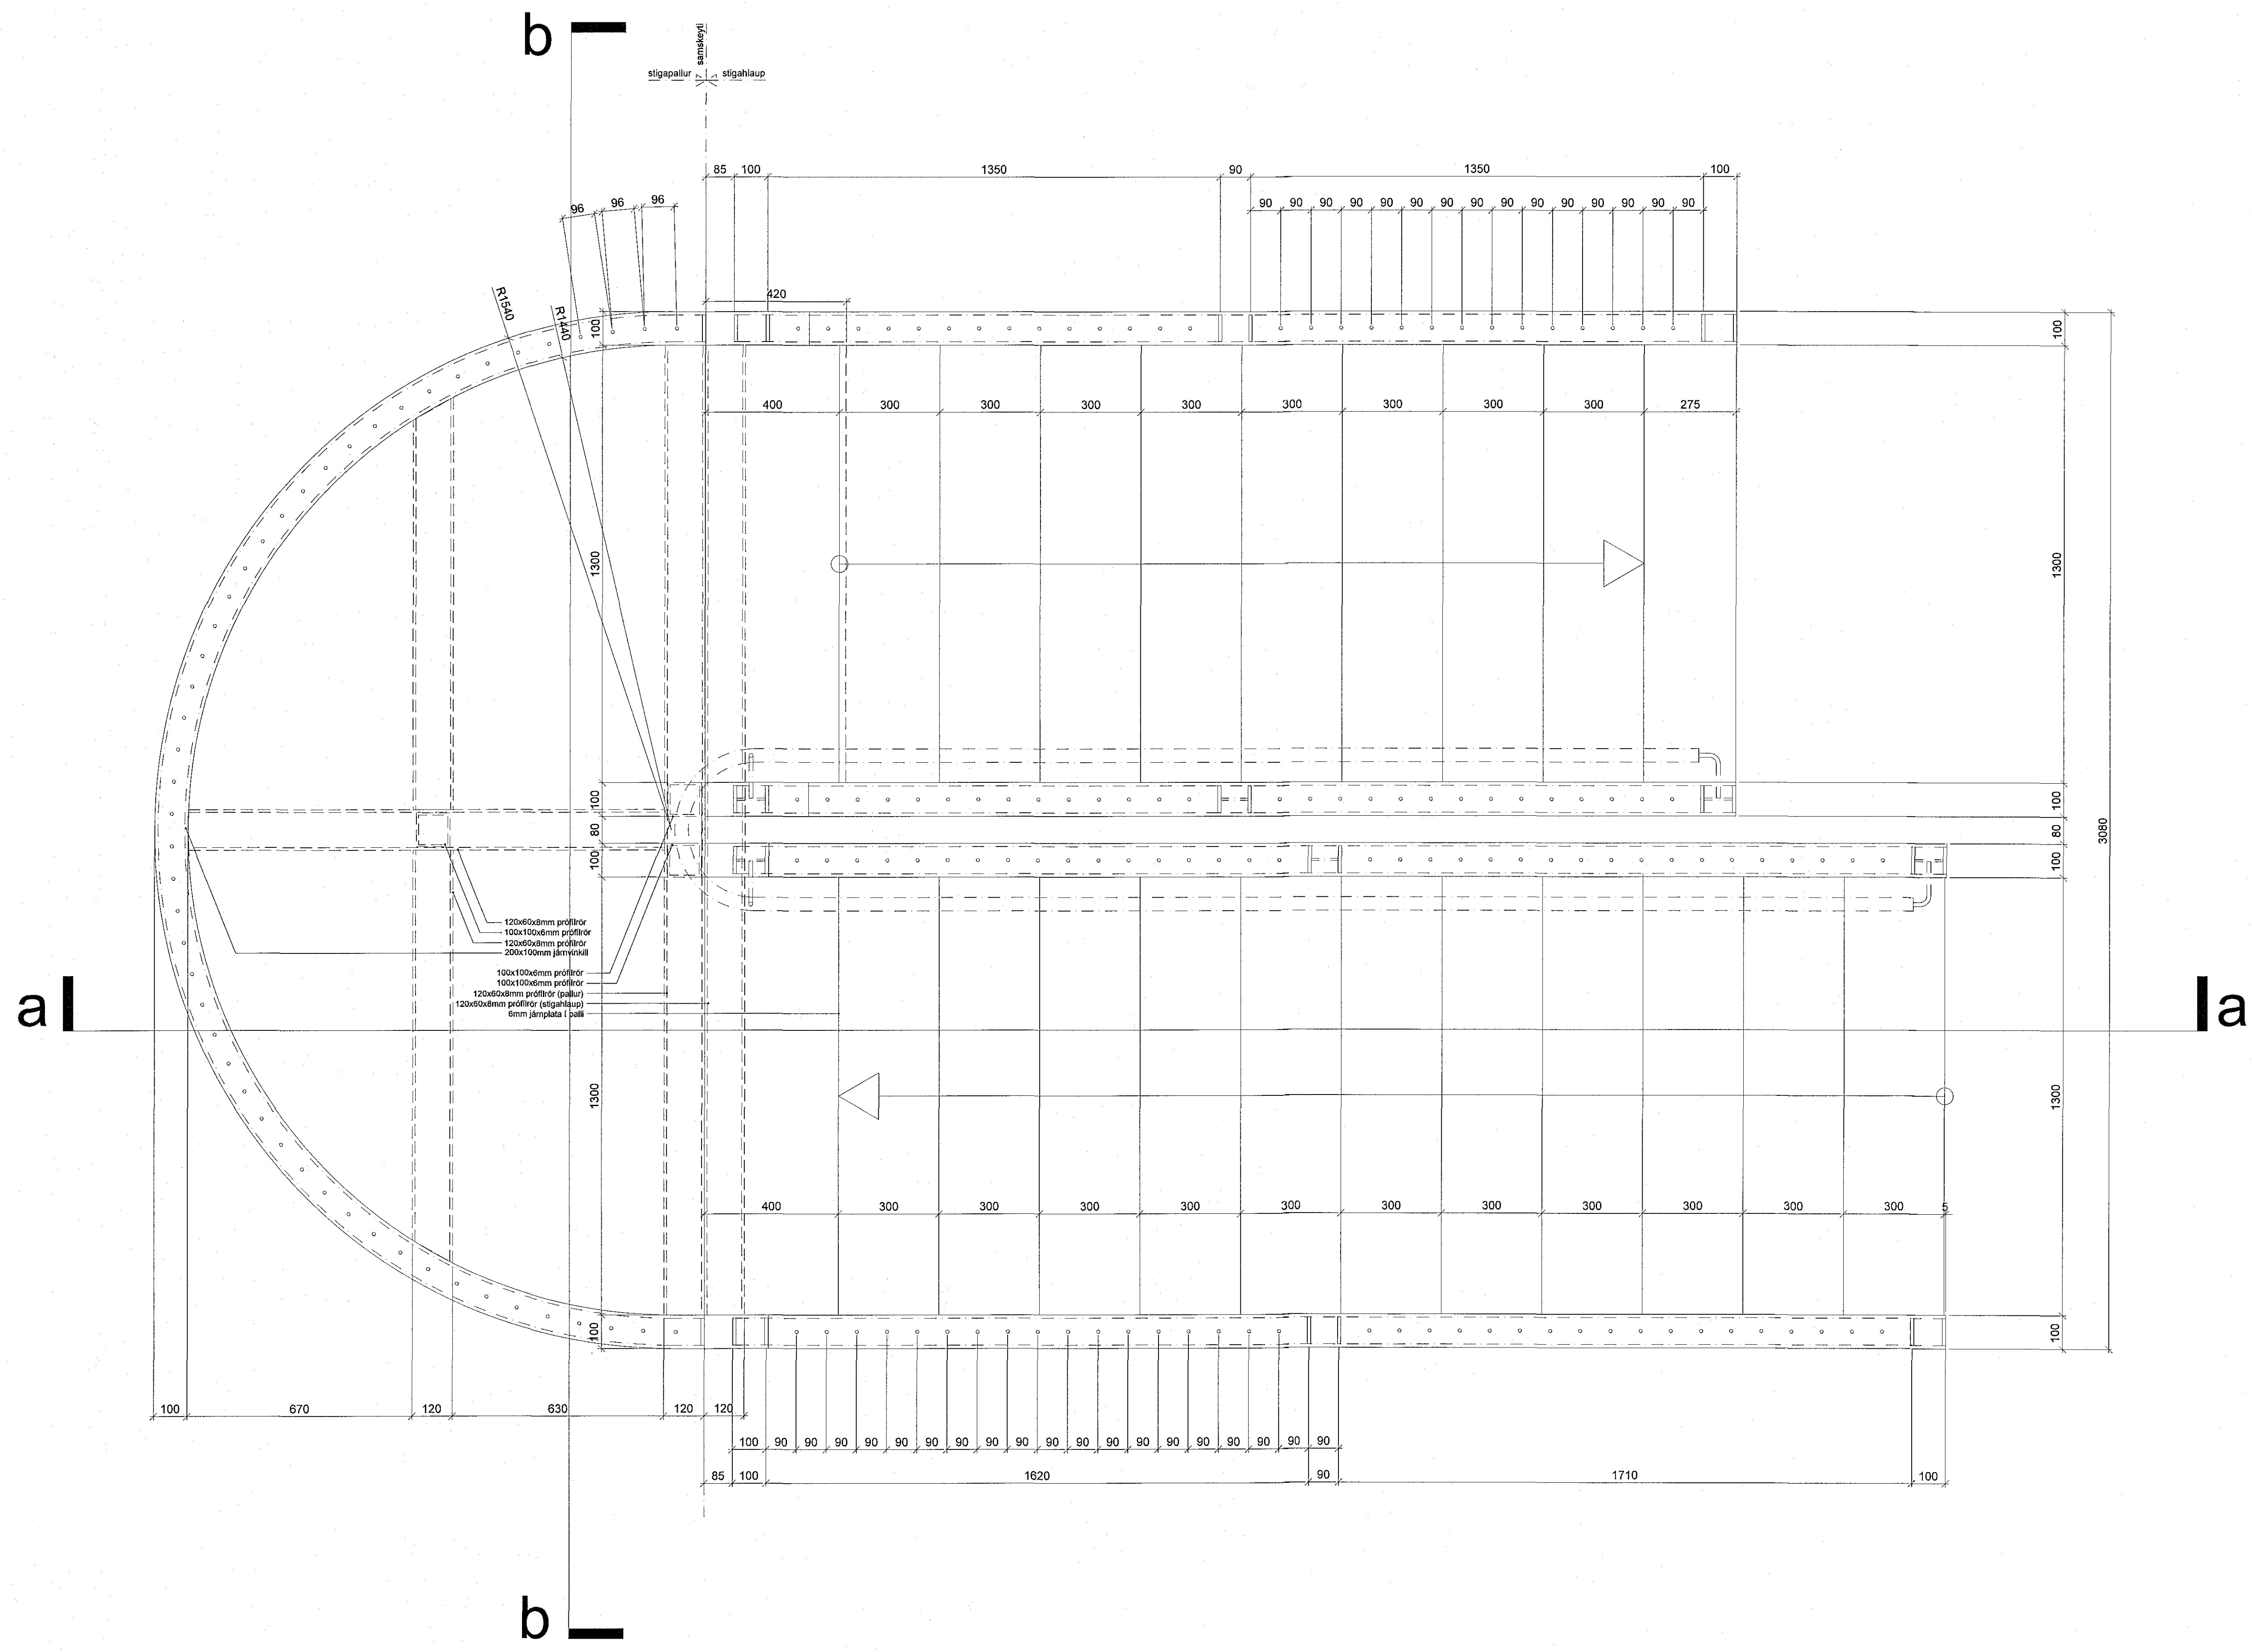

C:
B:
A:
BREYTINGAR: _____ DAGS: _____
LYKILMYND:

Heilsuræktarstöð Tjarnavöllum 7

VERKTEIKNINGAR
STÁLSTIGI grunnmynd

VERK: WCTJ-1706
KVAFDI: 1:10 TEIKNAD: AL
DAGS: 01.11.2017 SKRÁ: grunnur-1.dwg

ÚTI INNI

ARKITEKTAR
 ÞINGHOLTSTRÆTI 27 101 REYKJAVÍK
 Símar 5927660 & 5927660 FAX 5927691
 Netfang: ut@ui.is
 Veffang: http://www.ui.is
 BALDUR Ó. SVAVARSSON ARKITEKTAR FAI
 120357-5149
 JÓN ÞÓR ÞORVALDSSON ARKITEKTAR FAI
 021256-7579

TEIKNINGAR: **A-503** BREYTING: