


Y11 / 207 lóðréttur sérhluti útveggur / gluggi

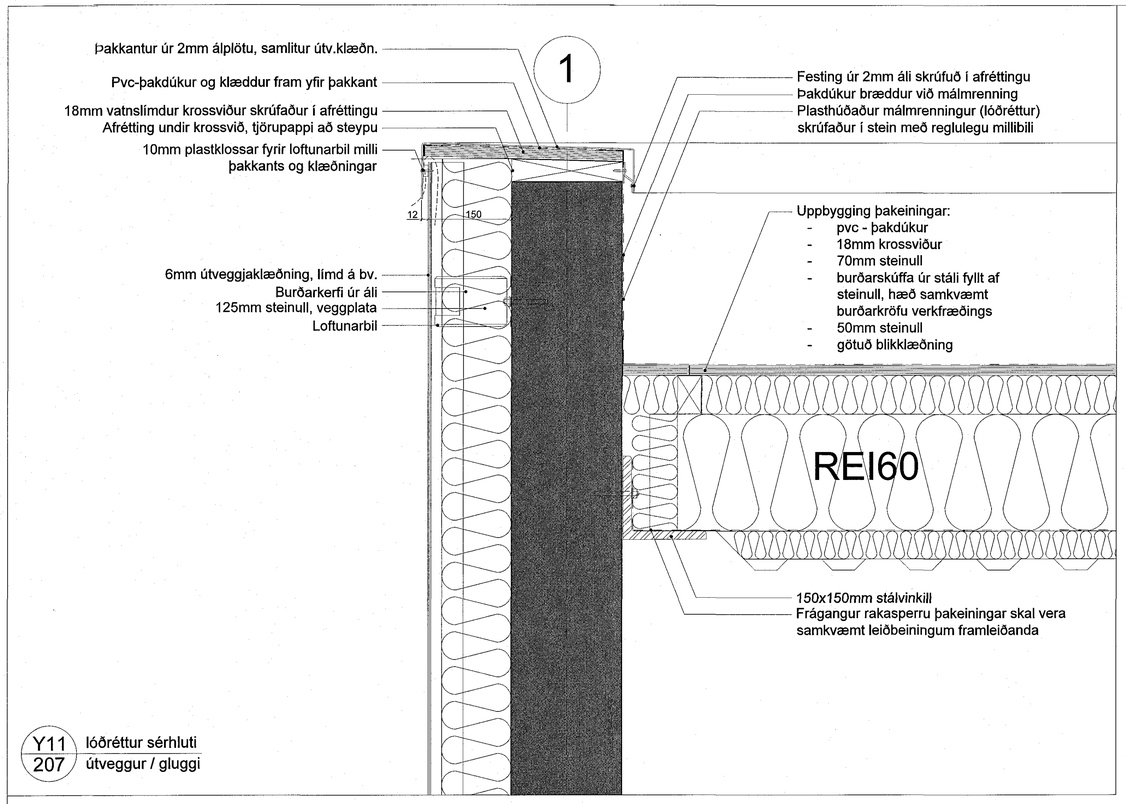


Y14 / 207 lóðréttur sérhluti skyggni / rennihurð




Y12 / 207 lóðréttur sérhluti útveggur / gluggi

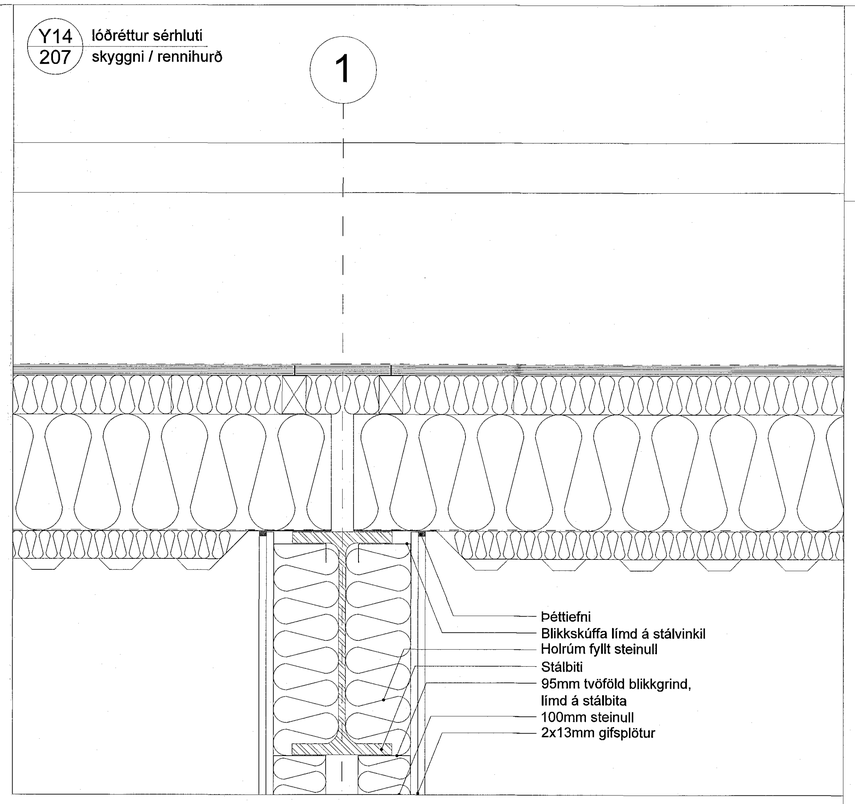


Y15 / 210 lóðréttur sérhluti útveggur / klæðning

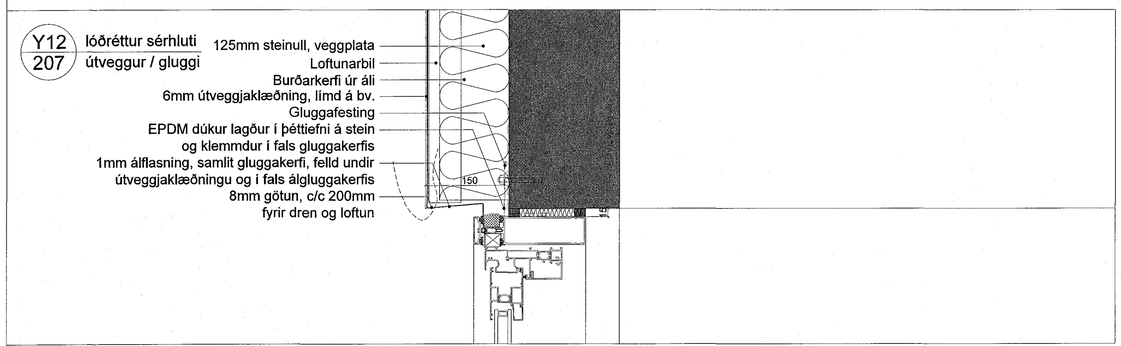


Y13 / 207 lóðréttur sérhluti útveggur / gluggi

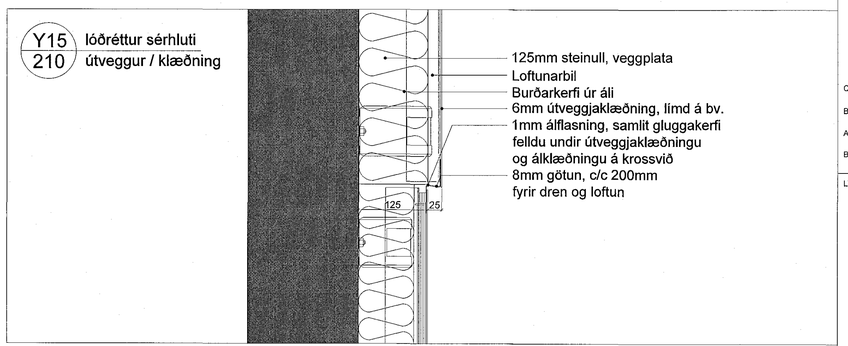


Y16 / 210 lóðréttur sérhluti útveggur / klæðning

Samþykkt þann 12. feb. 2018 Byggingafulltrúinn Hafnarfirði

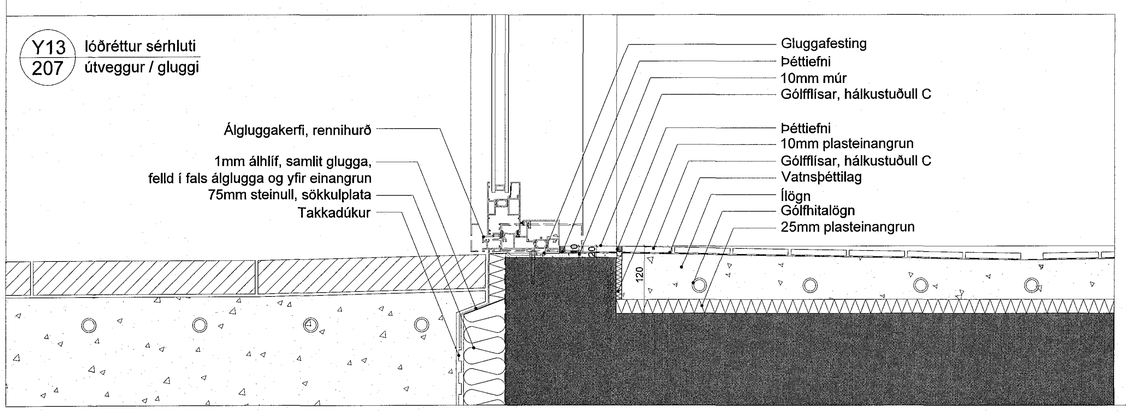C:

B:

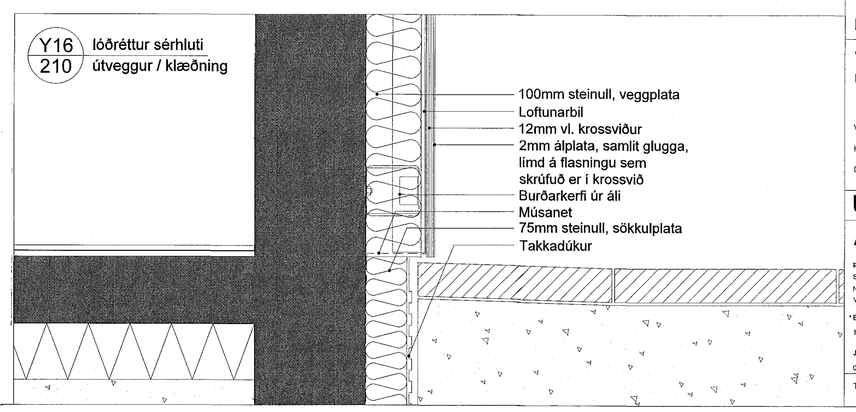A: mál og festingar 05.02.2018

BREYTINGAR: DAGS:

LYKILMYND:

Heilsuræktarstöð Tjarnarvellir 7

VERKTEIKNINGAR

LÓÐRÉTTIR SÉRHLUTAR

| | | | |
|---|---|---|---|
| VERK: | WCBR-1706 | | |
| KVARÐI: | 1:5 | TEIKNAÐ: | AL |
| DAGS: | 01.11.2017 | SKRÁ: | grunnur-1.dwg |

ÚTI INNI


A R K I T E K T A R

ÞINGHOLTSSTRÆTI 27 101 REYKJAVÍK
SÍMAR 5527660 & 5627660 FAX 5527661
NETFANG ui@ui.is
VEFFANG http://www.ui.is

BALDUR Ó. SVAVARSSON ARKITEKTAR FAÍ
120357-5149

JÓN ÞÓR ÞORVALDSSON ARKITEKTAR FAÍ
021256-7579


TEIKNINGANR: A-303 BREYTING: A