


Samþykkt þann
01. mars 2018
Byggingafræðingurinn *[Signature]*

ADALHÖNNULUR

| Útg. | Dags. | Skýring | Br. af: | Yfirf. |
|------|------------|------------------|---------|--------|
| A | 10.08.2017 | Verkefning | IH | BJP |
| B | 31.08.2017 | Teikning uppfærð | IH | BJP |
| C | 25.10.2017 | Teikning uppfærð | BJP | BJP |
| D | 17.11.2017 | Bygging færðar | BJP | ÓAI |
| E | 20.02.2018 | Texta bætt við | BJP | ÓAI |

Skýringar.
Óli máli eru í mm. nema hæðarkótar í m.
Sjá almenn skýringabíóð, teikningar XX_1_04_01, XX_1_04_02, XX_1_04_03, XX_1_04_04, XX_1_04_05, XX_1_04_06. Sjá einnig gataplön og teikningar annarra hönnuða sem tilheyra þessu verkefni.
Hort er niður á gólfó. Veggir ofan plötu eru sýndir með heilum línunum, veggir og bitar neðan plötu eru sýndir með brotnum línunum. Járn í efri brún plötu eru sýndir með heilum línunum og eru auðkennd með bókstafnum T. Járn í neðri brún plötu eru sýndir með brotnum línunum og eru auðkennd með bókstafnum B.

ÁRITLUN ADALHÖNNULURAR:
ÚTI ARKITEKTAR
BALDUR Ó. SVAVARSSON
ASKJEFTI FAI SAMARK
120337 5149

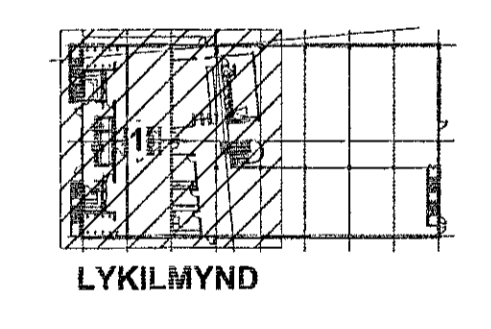

EFLA
VERKFRÆÐISTOFA
sími 412 6000 www.efla.is

World Class
Tjarnarvellir 7
221 Hafnarfjörður

Burðarvirki
Járnbanding
Grunnmynd 1. hæð - Hluti 01

| TEKNIKNUMER | BLADSTAFUR | HANNAÐ | IH |
|-------------|--------------------|------------|-----|
| 2768-004 | A1 | TEKNAÐ: | HS |
| 01_1_21_01 | | YFRIFARAÐ: | BJP |
| DAGS. | MÆLIKVARI | ÚTGÁFA | |
| 10.08.2017 | 1:50 | E | |
| SAMÞYKKT: | <i>[Signature]</i> | | |
| KENNITALA: | 291163-5139 | | |

