


Sampylki þinn
01. mars 2018
Byggingafræðingur / Páll Pálsson

ADALHÖNNUDUR

Útg.	Dags.	Skýring	Br.raf.	Yfirf.
A	02.11.2017	Verktækning	BJP	ÓAI
B	22.11.2017	Tímargöf og jámbending í skýgngi	BJP	ÓAI
C	20.02.2018	Ópi bætt við	BJP	ÓAI

Skýringar.
Öll mál eru í mm. nema hæðarkótar í m.
Sjá almenn skýringablað, teikningar XX_1_04_01, XX_1_04_02, XX_1_04_03, XX_1_04_04, XX_1_04_05, XX_1_04_06. Sjá einnig gataplön og teikningar annarra hönnuða sem tilheyra þessu verki.
Horft er niður á gólfá. Veggir ofan plötu eru sýndir með hellum línun, veggir og bitar neðan plötu eru sýnd með brotnum línun.
Járn í efri brún plötu eru sýnd með hellum línun og eru auðkennd með bókstafnum T. Járn í neðri brún plötu eru sýnd með brotnum línun og eru auðkennd með bókstafnum B.

ÁRITUN AÐALHÖNNUDAR:
ÚTI **INN**
ARKITEKTAR
BALDUR Ó. SVAVARSSON
ARKITEKT FÁI SAMMÁK
120357 5149

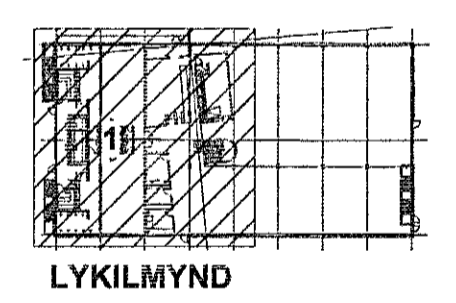

EFLA
VERKFRÆÐISTOFA
sími 412 6000 www.efla.is

World Class
Tjarnarvellir 7
221 Hafnarfjörður
Burðarvirki
Jámbending
Grunnmynd 2. hæð - Hluti 01

TEKNI NÚMÉR	BLADSTEF	HANNAÐ	BJP
2768-004	A1	TEKNAÐ:	HISIKJZ
02_1_21_01		YFRIFARR:	ÓAI
DAGS.	MÆLIKVAREI	ÚTGÁFA	
02.11.2017	1:50	C	
SAMÞYNGT:	Sjanni 7 - Pálsson		
KEANTALA:	291163-5139		

