

Samþykkt þann
01. mars 2018
Byggingafræðingur / A. P. Jónsson

Útg.	Dag.	Skýring	Br. af:	Yfir:
A	20.02.2018	Verkfalling	Bj.P.	Ólaf

Skýringar:

Öll mál eru í mm. nema hæðarkótur í m.

Sjá almenn skýringablöð, teikningar XX_1_04_01, XX_1_04_02, XX_1_04_03, XX_1_04_04, XX_1_04_05, XX_1_04_06. Sjá einnig gataplön og teikningar annarra hönnuða sem tilheyra þessu verki.

Steypuhlur á jörnum sem snúa að vatni eru 50mm á með aðrar eru vatni 25mm

ÁRTIÐUN AÐALHÖNNUNÐAR:

ÚTI **INN**
A R K I T E K T A R


BALDUR Ó. SVAVARSSON
ARKITEKTI FAÍ SAMARK
120337 5149

EFLA
VERKFRÆÐISTOFA
sími 412 6000 www.efla.is

World Class
Tjarnarvellir 7
221 Hafnarfjörður

Burðarvirki
Járnending
Snið

TEKNIÐUMÉR	BLAÐSTÖR	HANNAÐ	ÞH
2768-004	A1	TEKNAÐ: KJZ	
XX_1_23_09		YFIRFARÐ: ÓAF	
DAGS.	MÆLKVARÐI	ÚTGÁFA	
20.01.2018	1:20	A	
SAMHYKKT:	Bjarni Þ. P. Jónsson		
KENNTALA:	291163-5139		

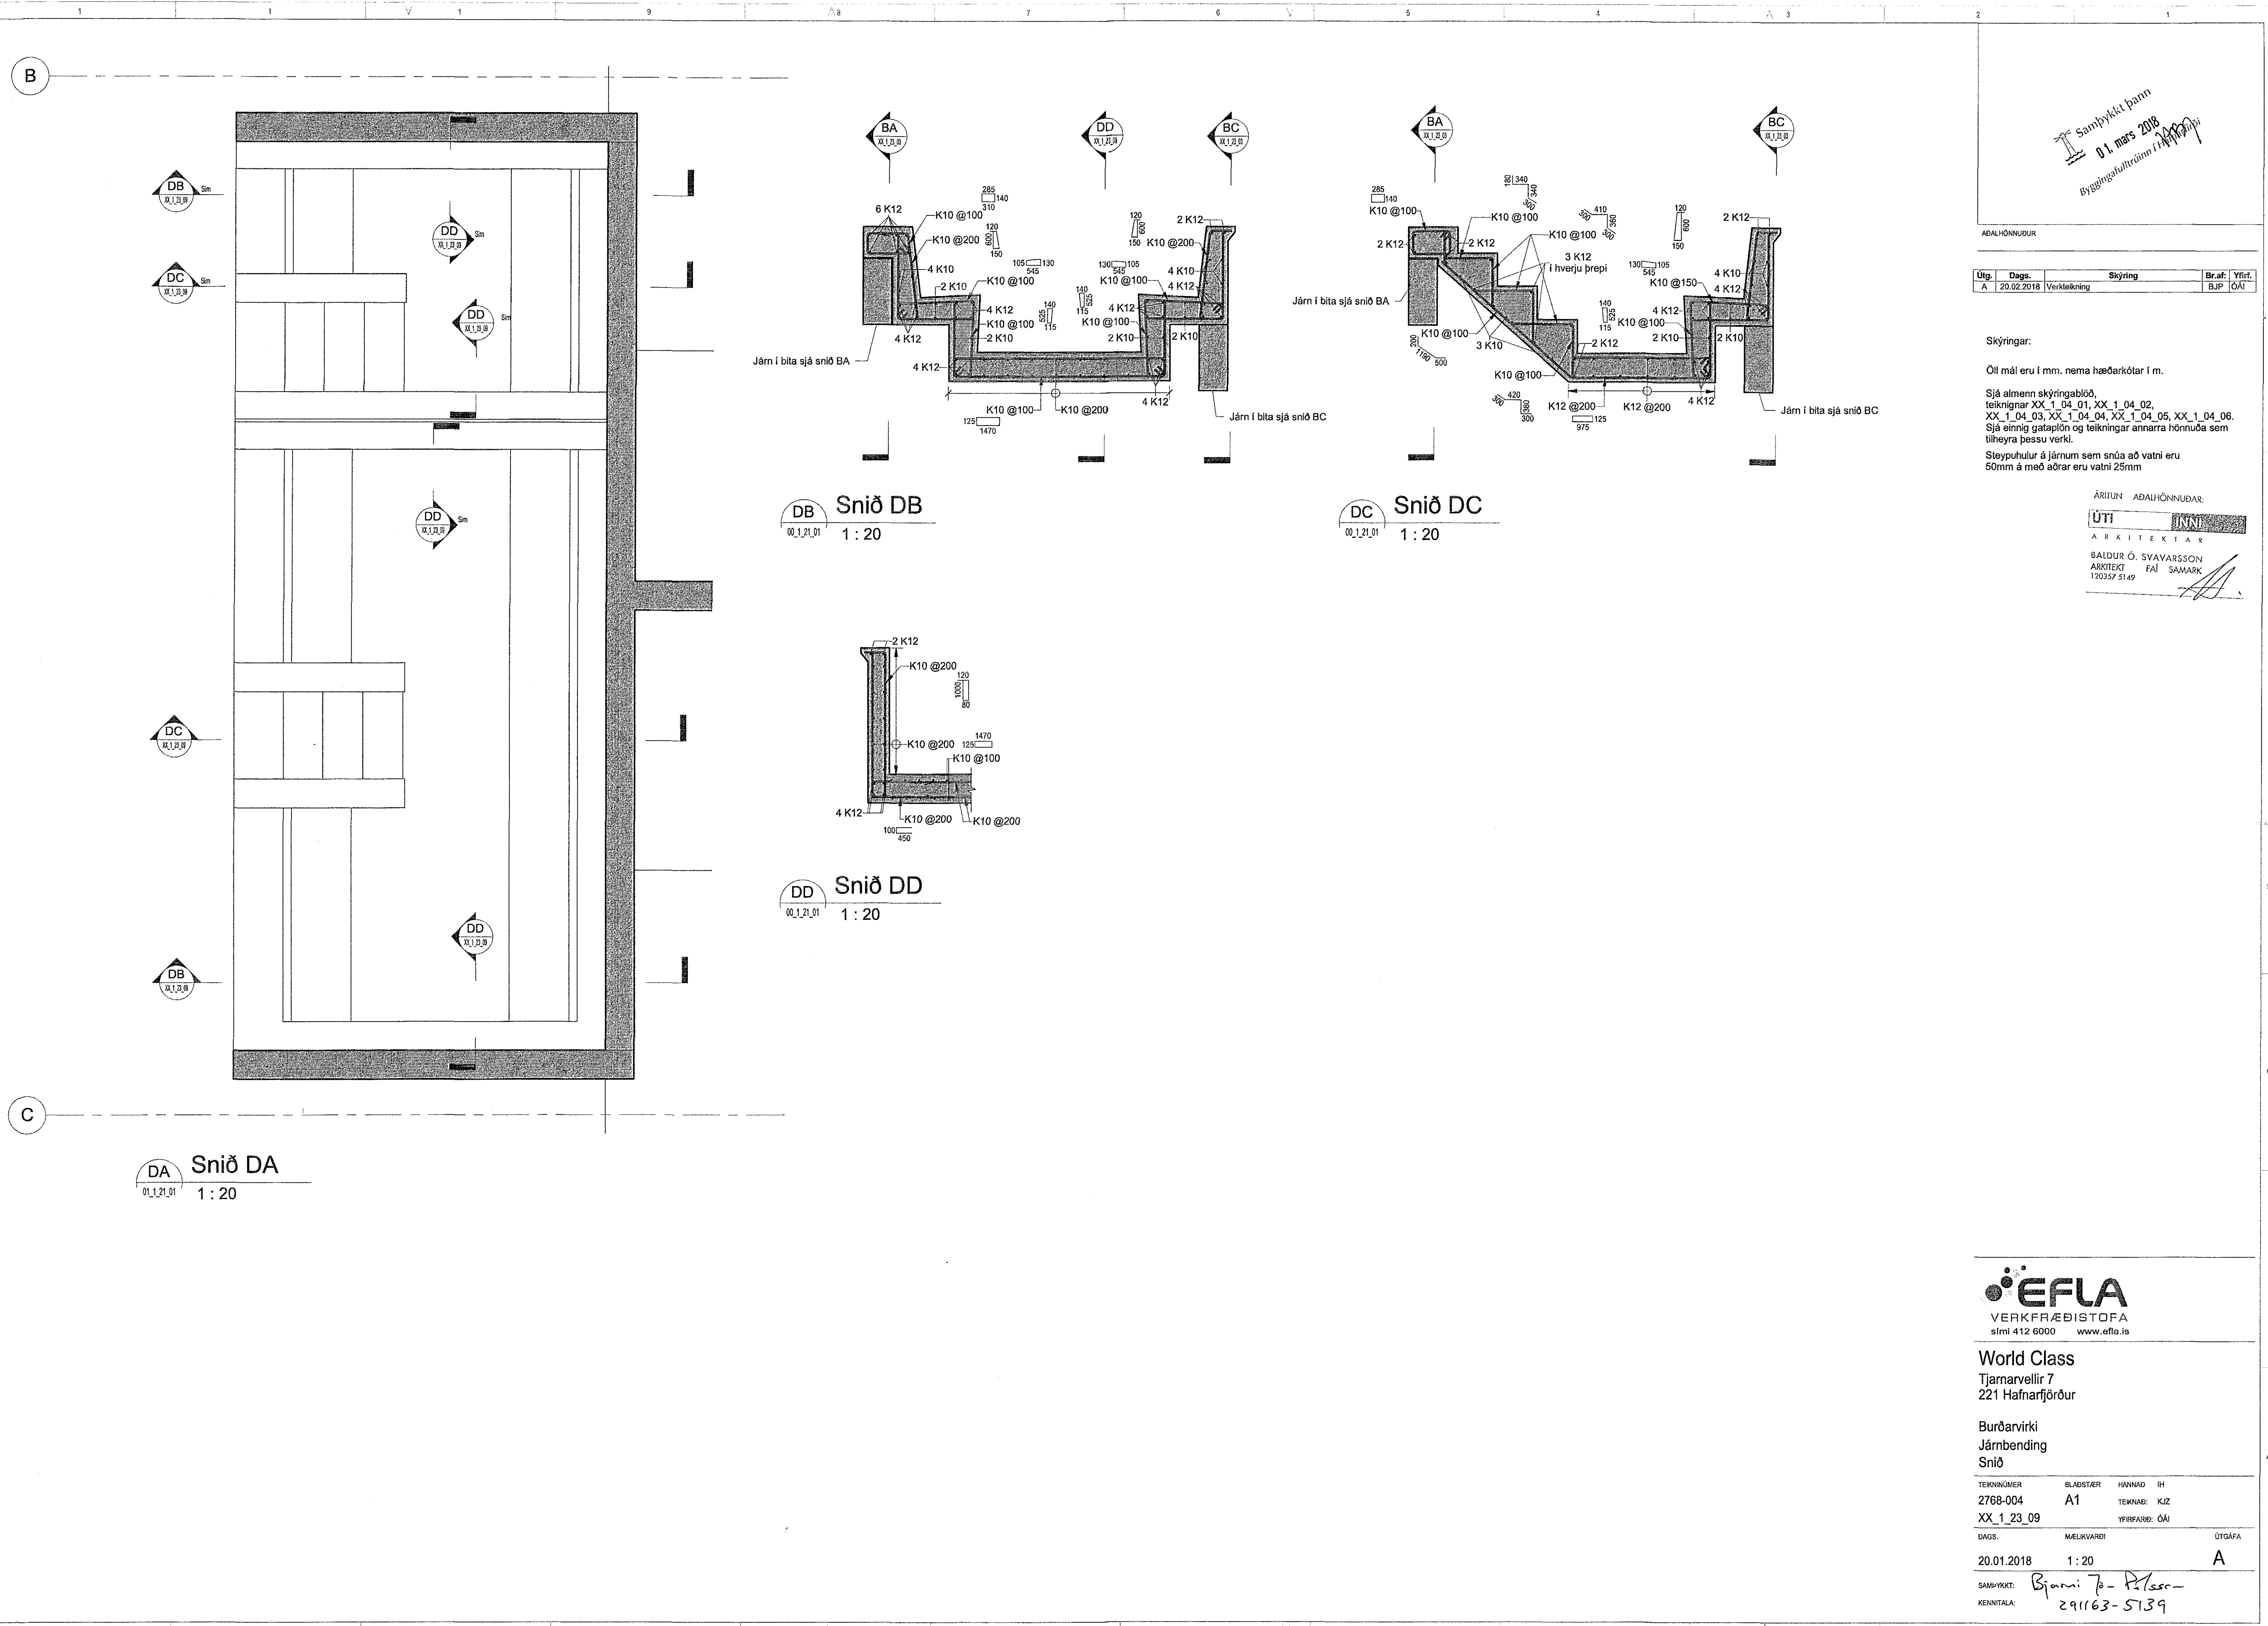

C:\Users\johanna\Documents\Bjarnarvellir_7_2017_kjz\urmaskefni