


Gataplan_1h-máti-2-3 / C-J-hluti-B

3

2

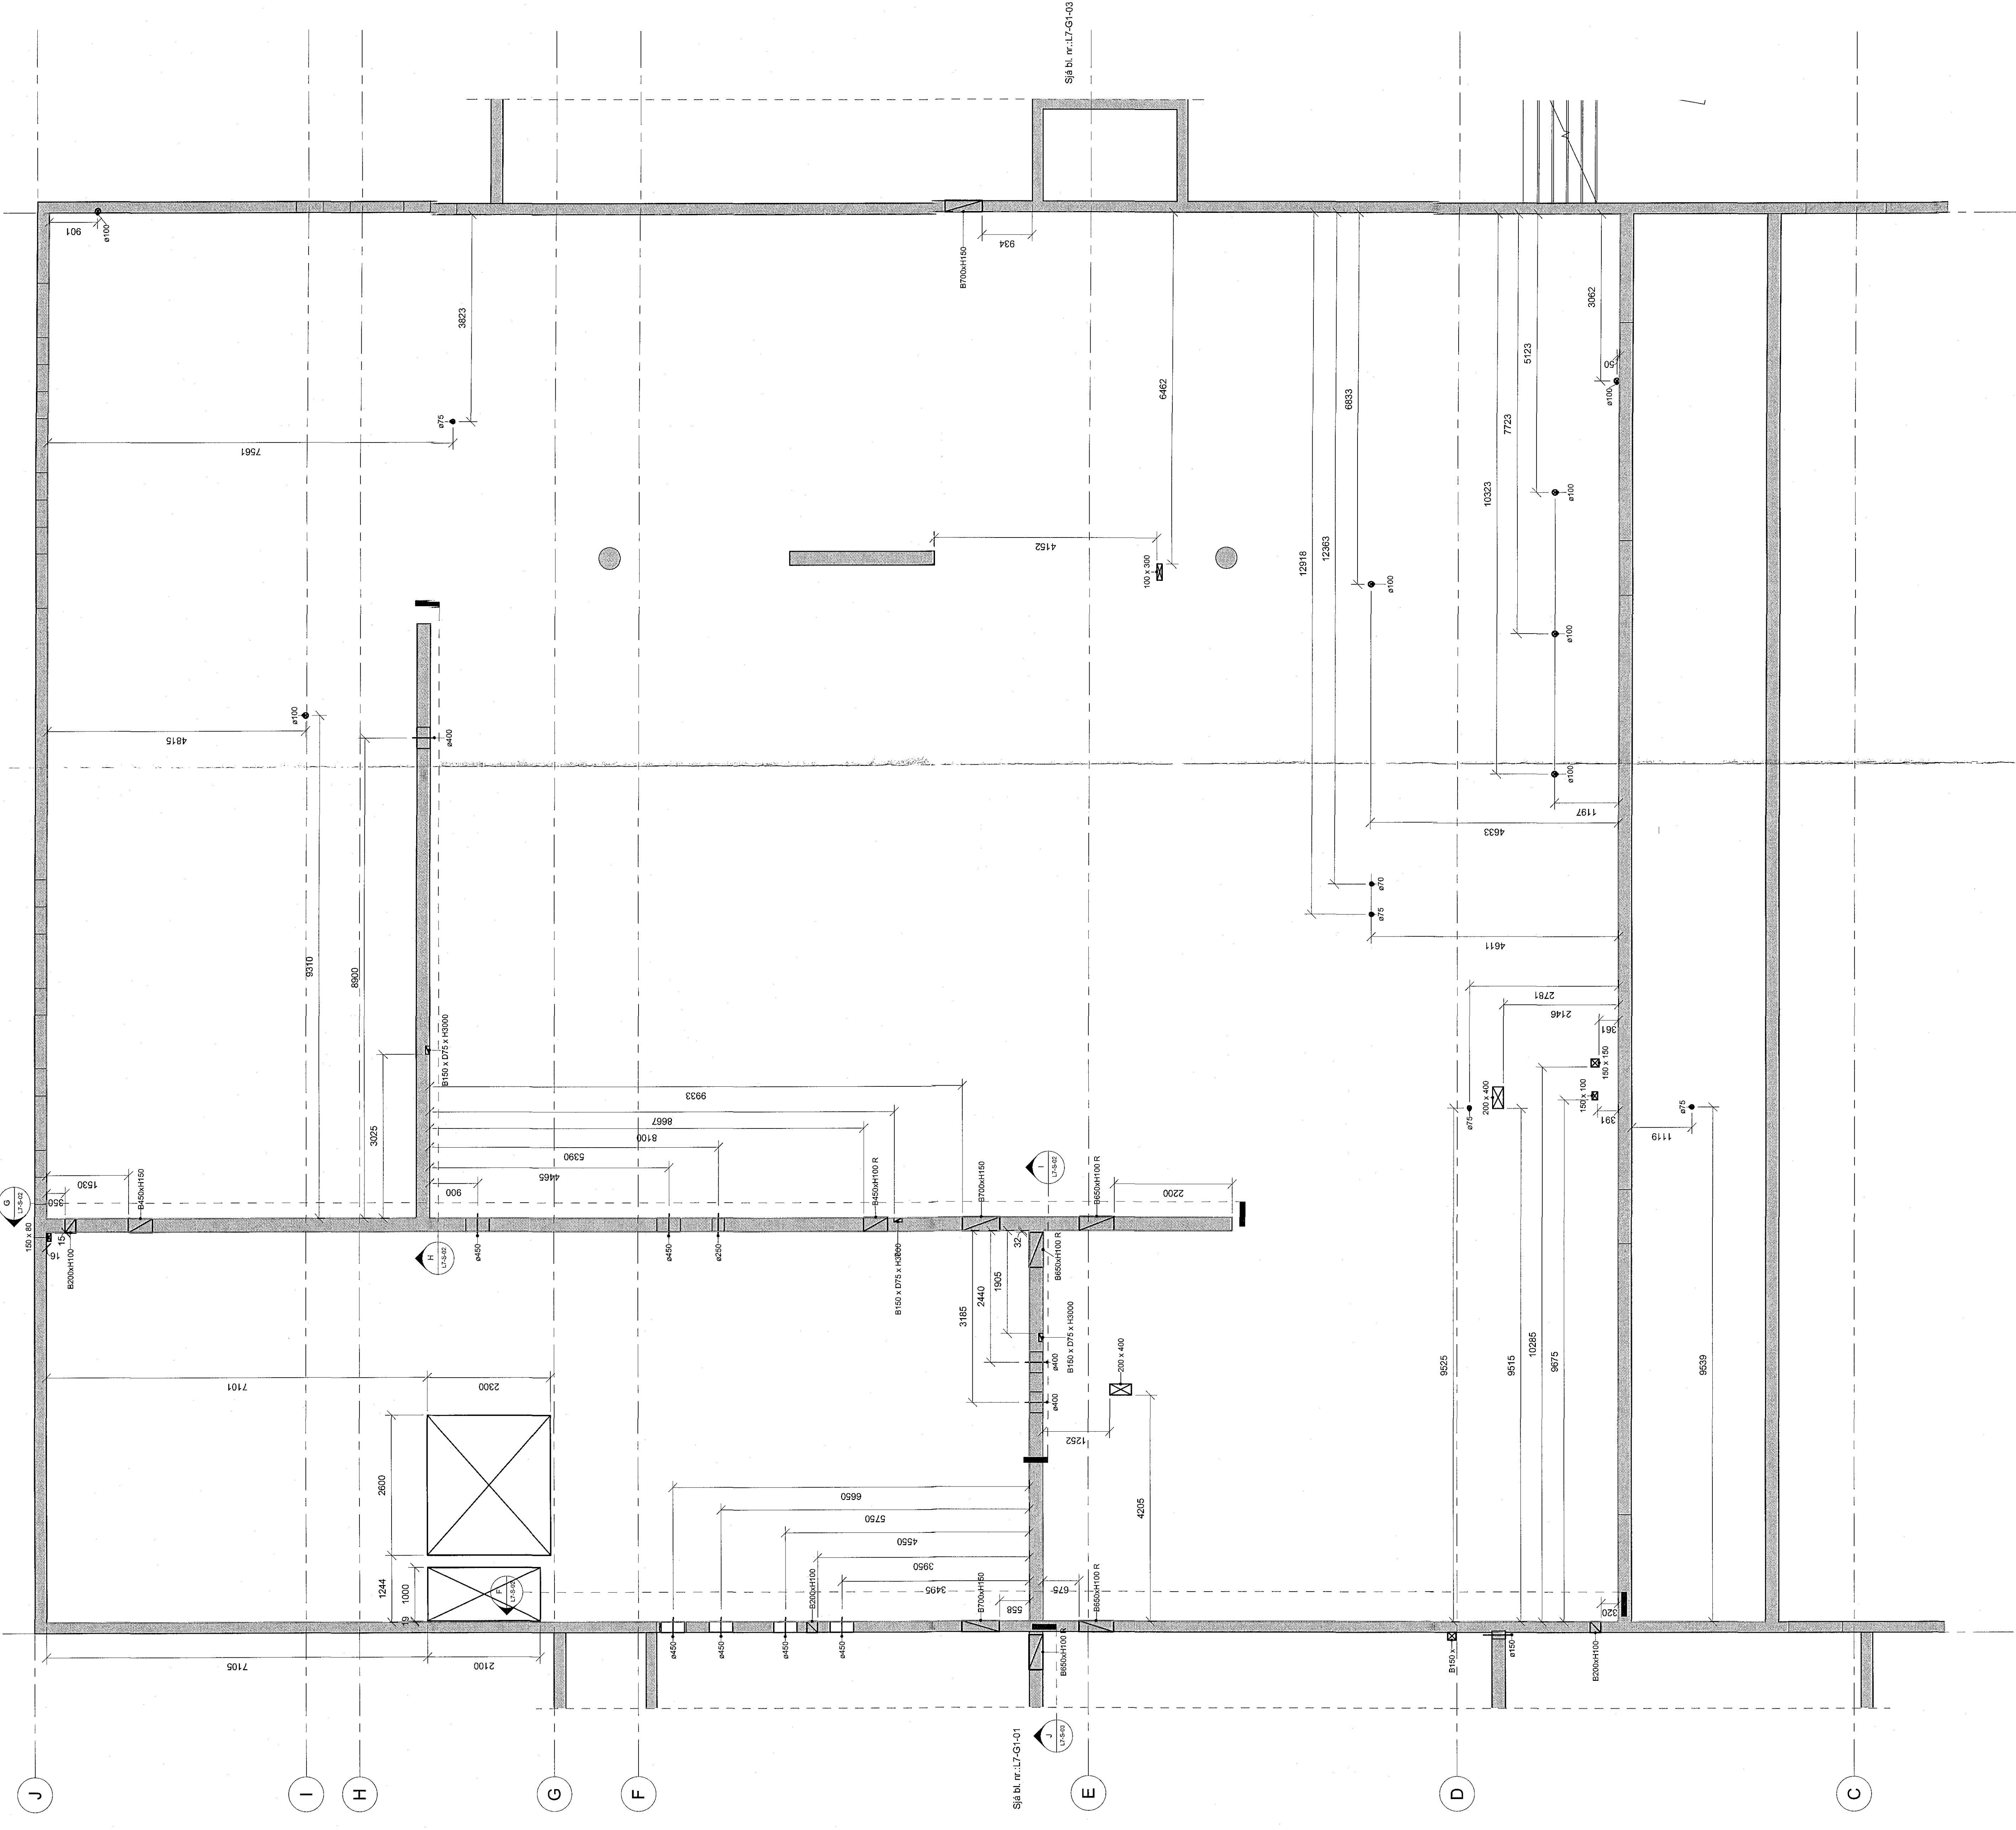

- Betón
- Brúg
- Múr
- Gólfplata
- Tak
- Fenestara
- Dyr
- Stiga
- Vörðun
- Móbl
- Ljós
- Væðing
- Öðr

Skala: 1:100
Dag: 13.08.2008
Málari: M.S. W.

VSK RÁÐGJÖF
Verkfræðingur
Hádegisskáro 1, Hafnarfjörð
SKÓLI, mhl. 01
Gagnvegi 1, 101 Reykjavík
Sími: 590 1000
Faxi: 590 1001
Netfang: vsk@vsk.is