Samþykkt þann
13. mars 2016
Byggingafulltrúinn í Hafnarfirði

Á fun samræmingarhönnuður

Ósagnaleg samþykkis áfangaskjala

## Snið J

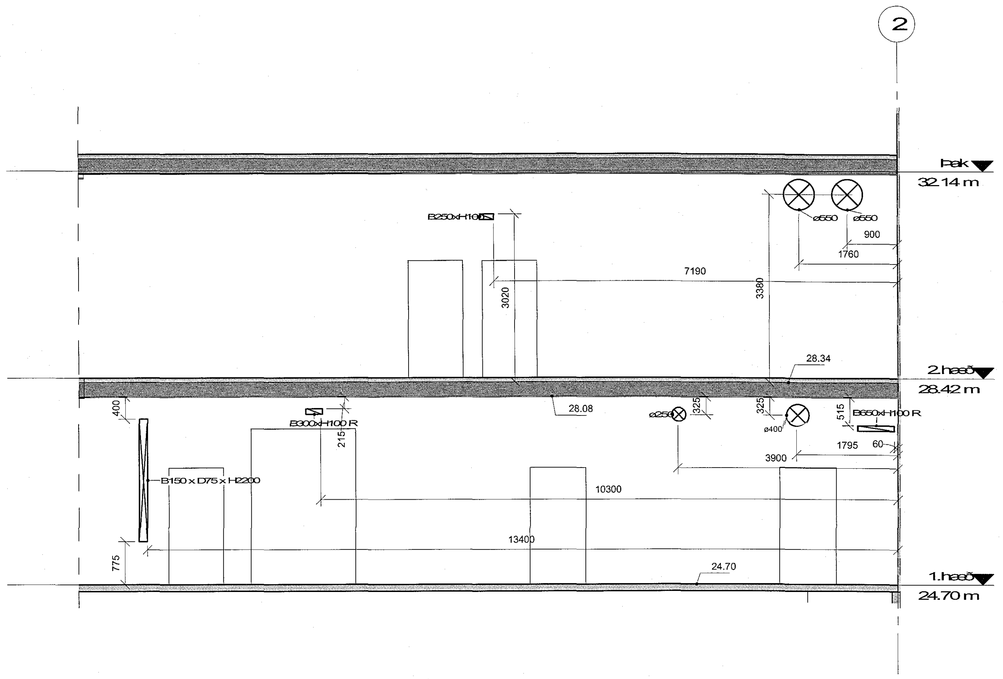


## Snið K

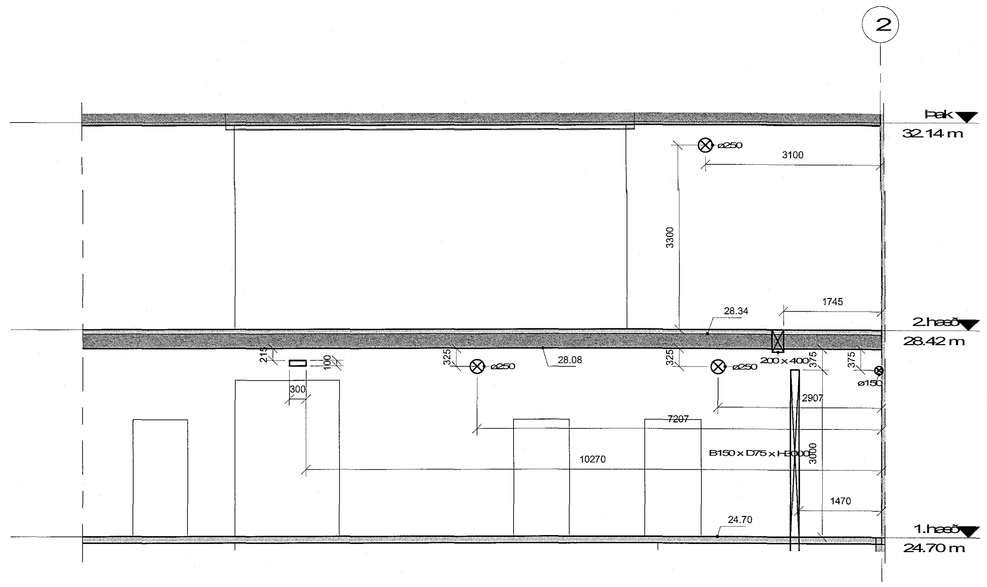


Gat í undirstöðu, gat í vegg
B/Ø/Lx = lotþ á neðri brún gats
Bæxx x Hööx = breidd x hæð (í mm)

Gat í undirstöðu, gat í vegg
B/Ø/Lx = lotþ á neðri brún gats
Bæxx x Hööx = breidd x hæð (í mm)

Sívalt gat í vegg
Mmæ.....= Miðjuhæð gats

/ R = Merking á skástu og lóðréttu/láréttu ofdráttarás.

| Br. | Dags. | Breyting | Reikn. |
|---|---|---|---|

N

A B C D E F

Verkteikning

VSÓ RÁÐGJÖF
BORGARTÚN 22, 105 REYKJAVÍK, SÍMI 585 6500, HAFNARÍ @vso.is

Hádegisskarð 1, Hafnarfirði
Skóli, mhl. 01

Glöggvun
Hornafi / skorafi: 23 1/ 0 0 1
plata yfir 2. hæð, veg 2. hæð,hluti
Skö.J-K
Teiknað: Hjörtur H Hjaltason
Samþykkt:
Kv.:
Kvarði: 1:50 — Ásetning: 20.05.2015
Verknr.: 17207 — Teikn. nr.: L-S-03 — Br.:

Skráð: C:\Users\thora\Documents\17207-Skóli í Skarðshlíð - Lagnir og loft_Thora.rvt