


Loftrásikerfi 1h-mál-3-5 / B-I-Íhluti-C

3


4

5

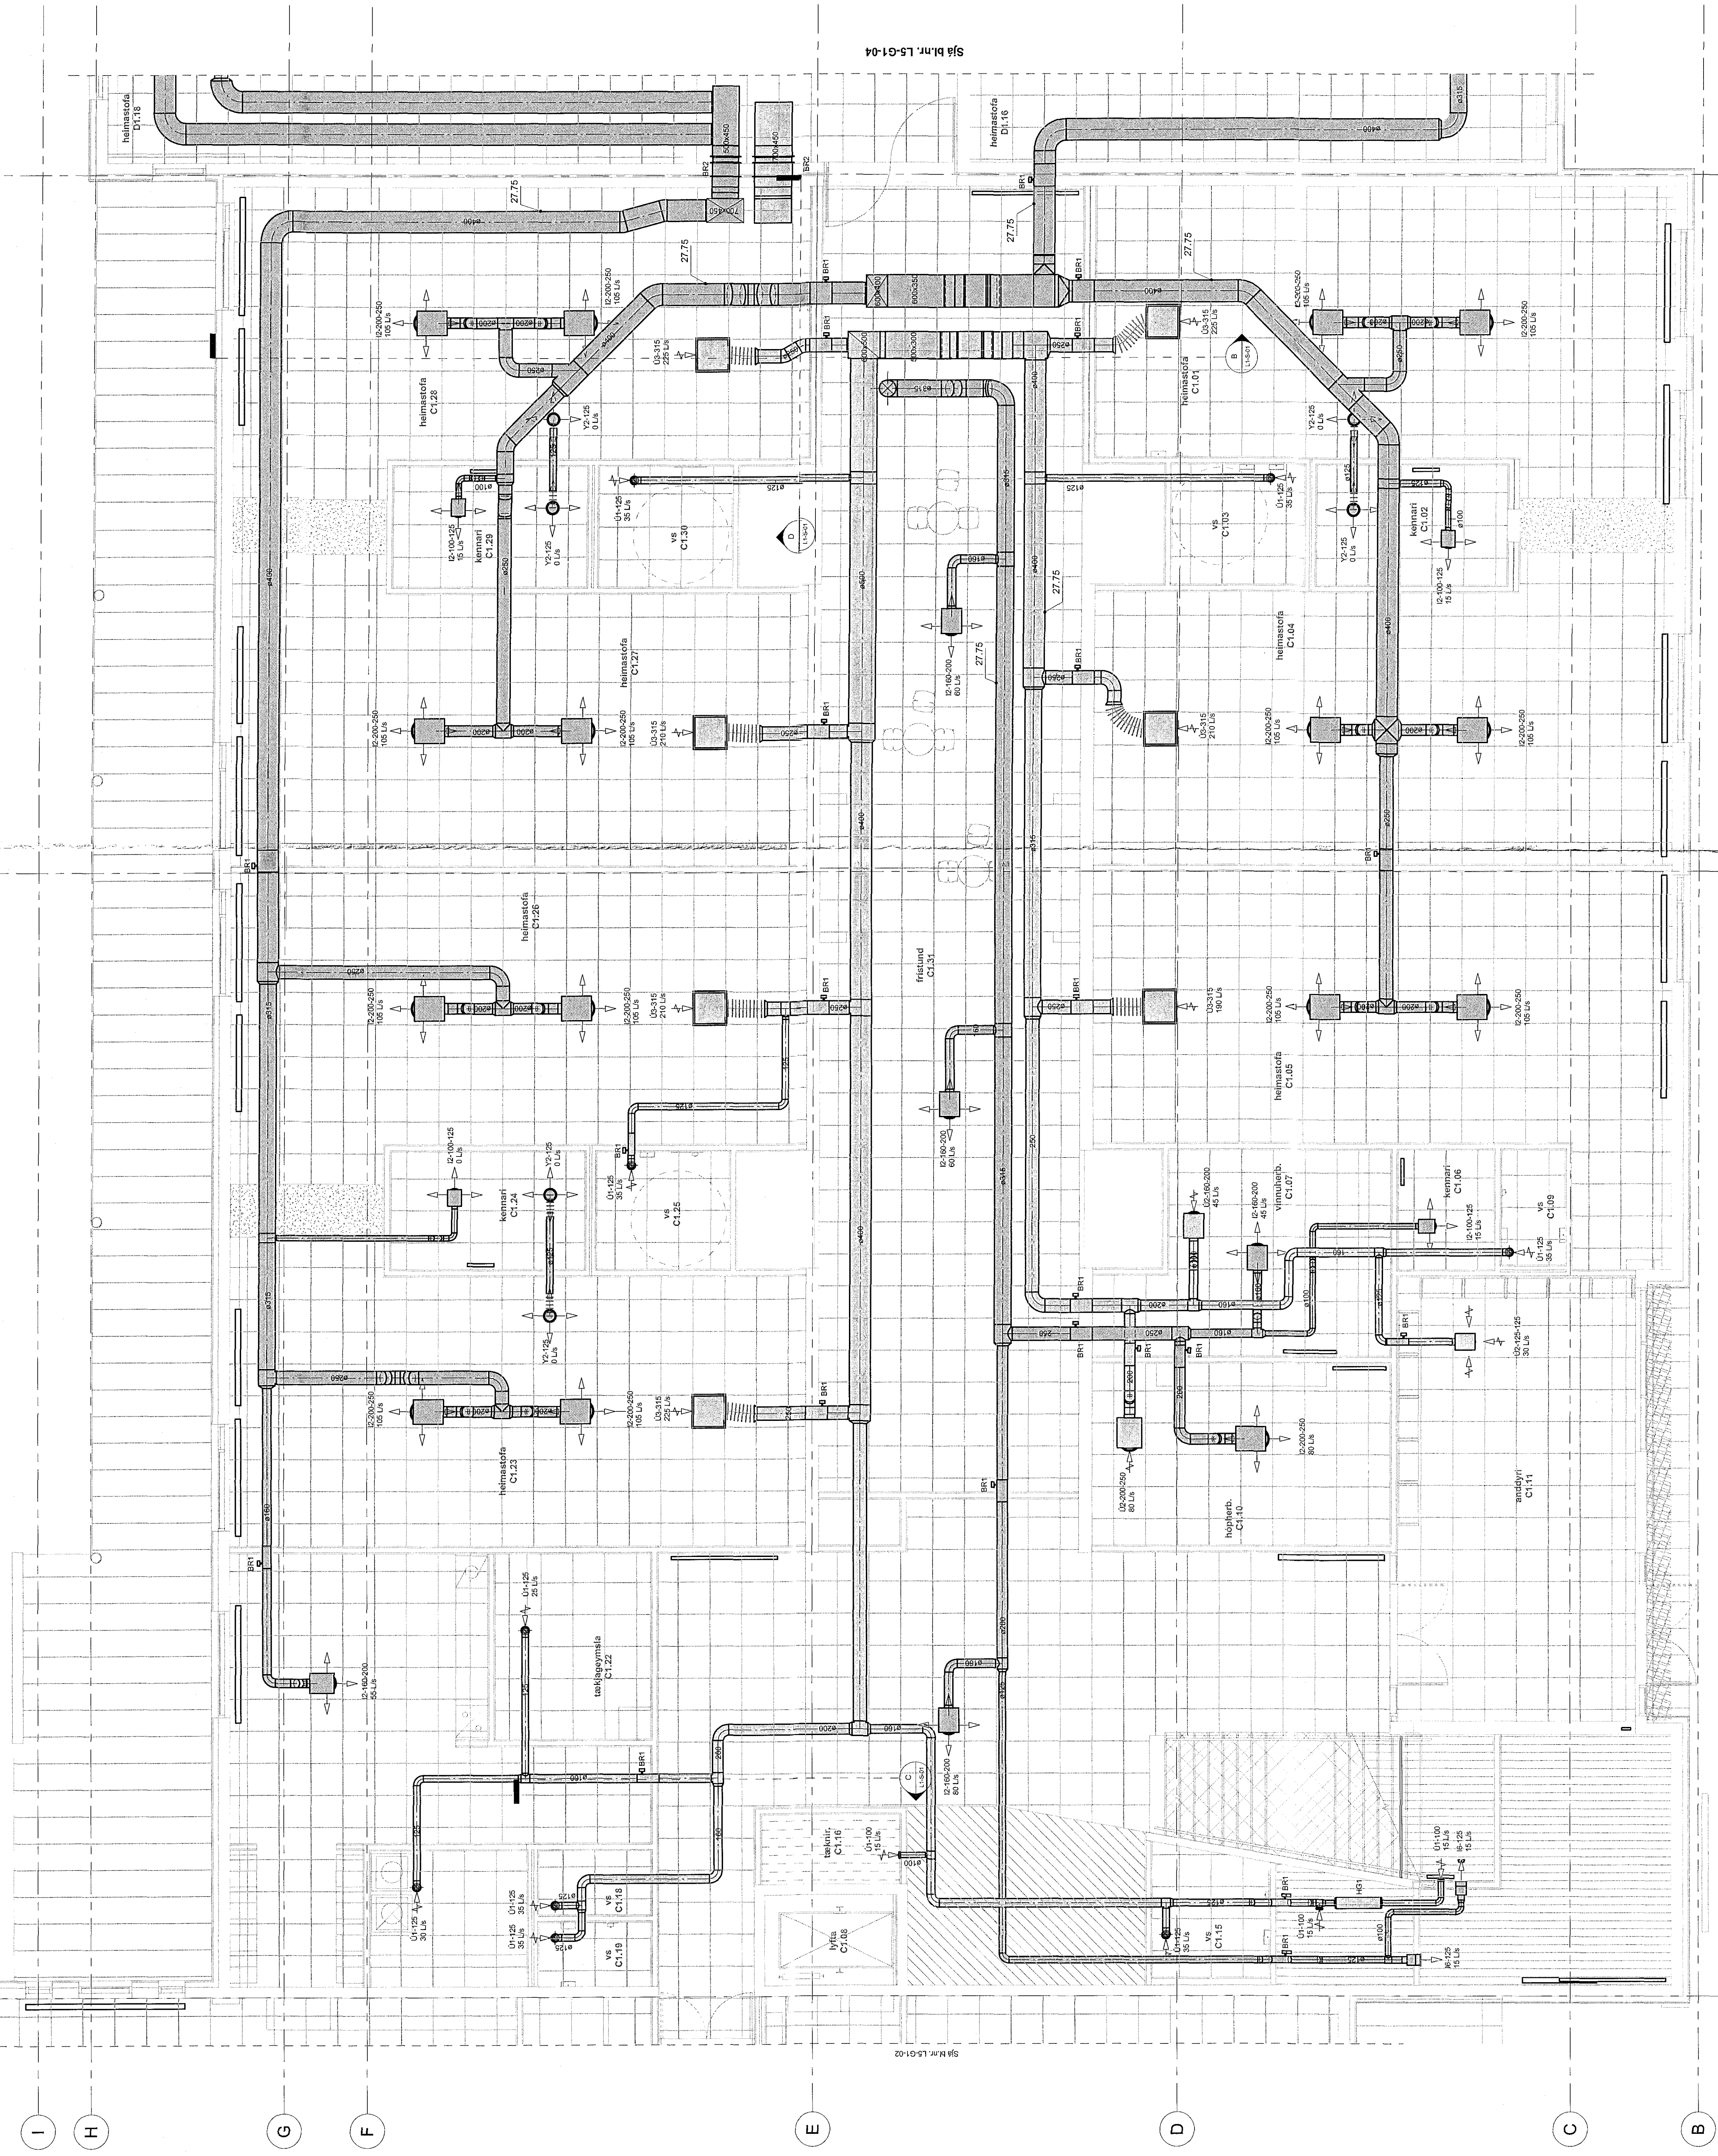

Ískilgreint
Afhentur ákveður L1A-01

B. Dags. Breyting Blað

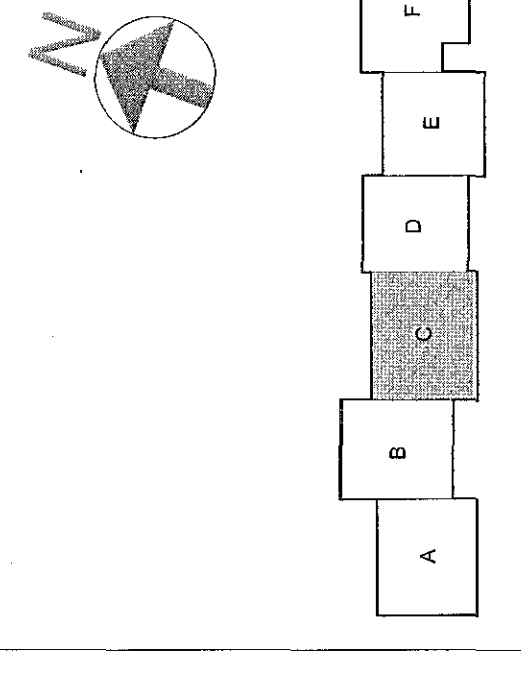

Verkefning
VSÓ RÁÐGJÖF
Hádegisskóli 1. Hafnarfirði
SKÓLI, mhl. 01
L1A-01
Útvefning
Gönguvarnarmál C
Mál nr. 1555, L1A1
Útvefning
20.02.2008
L1A-01

