



Samþykkt þann  
20. mars 2018  
Byggingaátturinn í Hafnarfirði

GRUNNMYND 2./3./4. OG 5. HÆÐAR

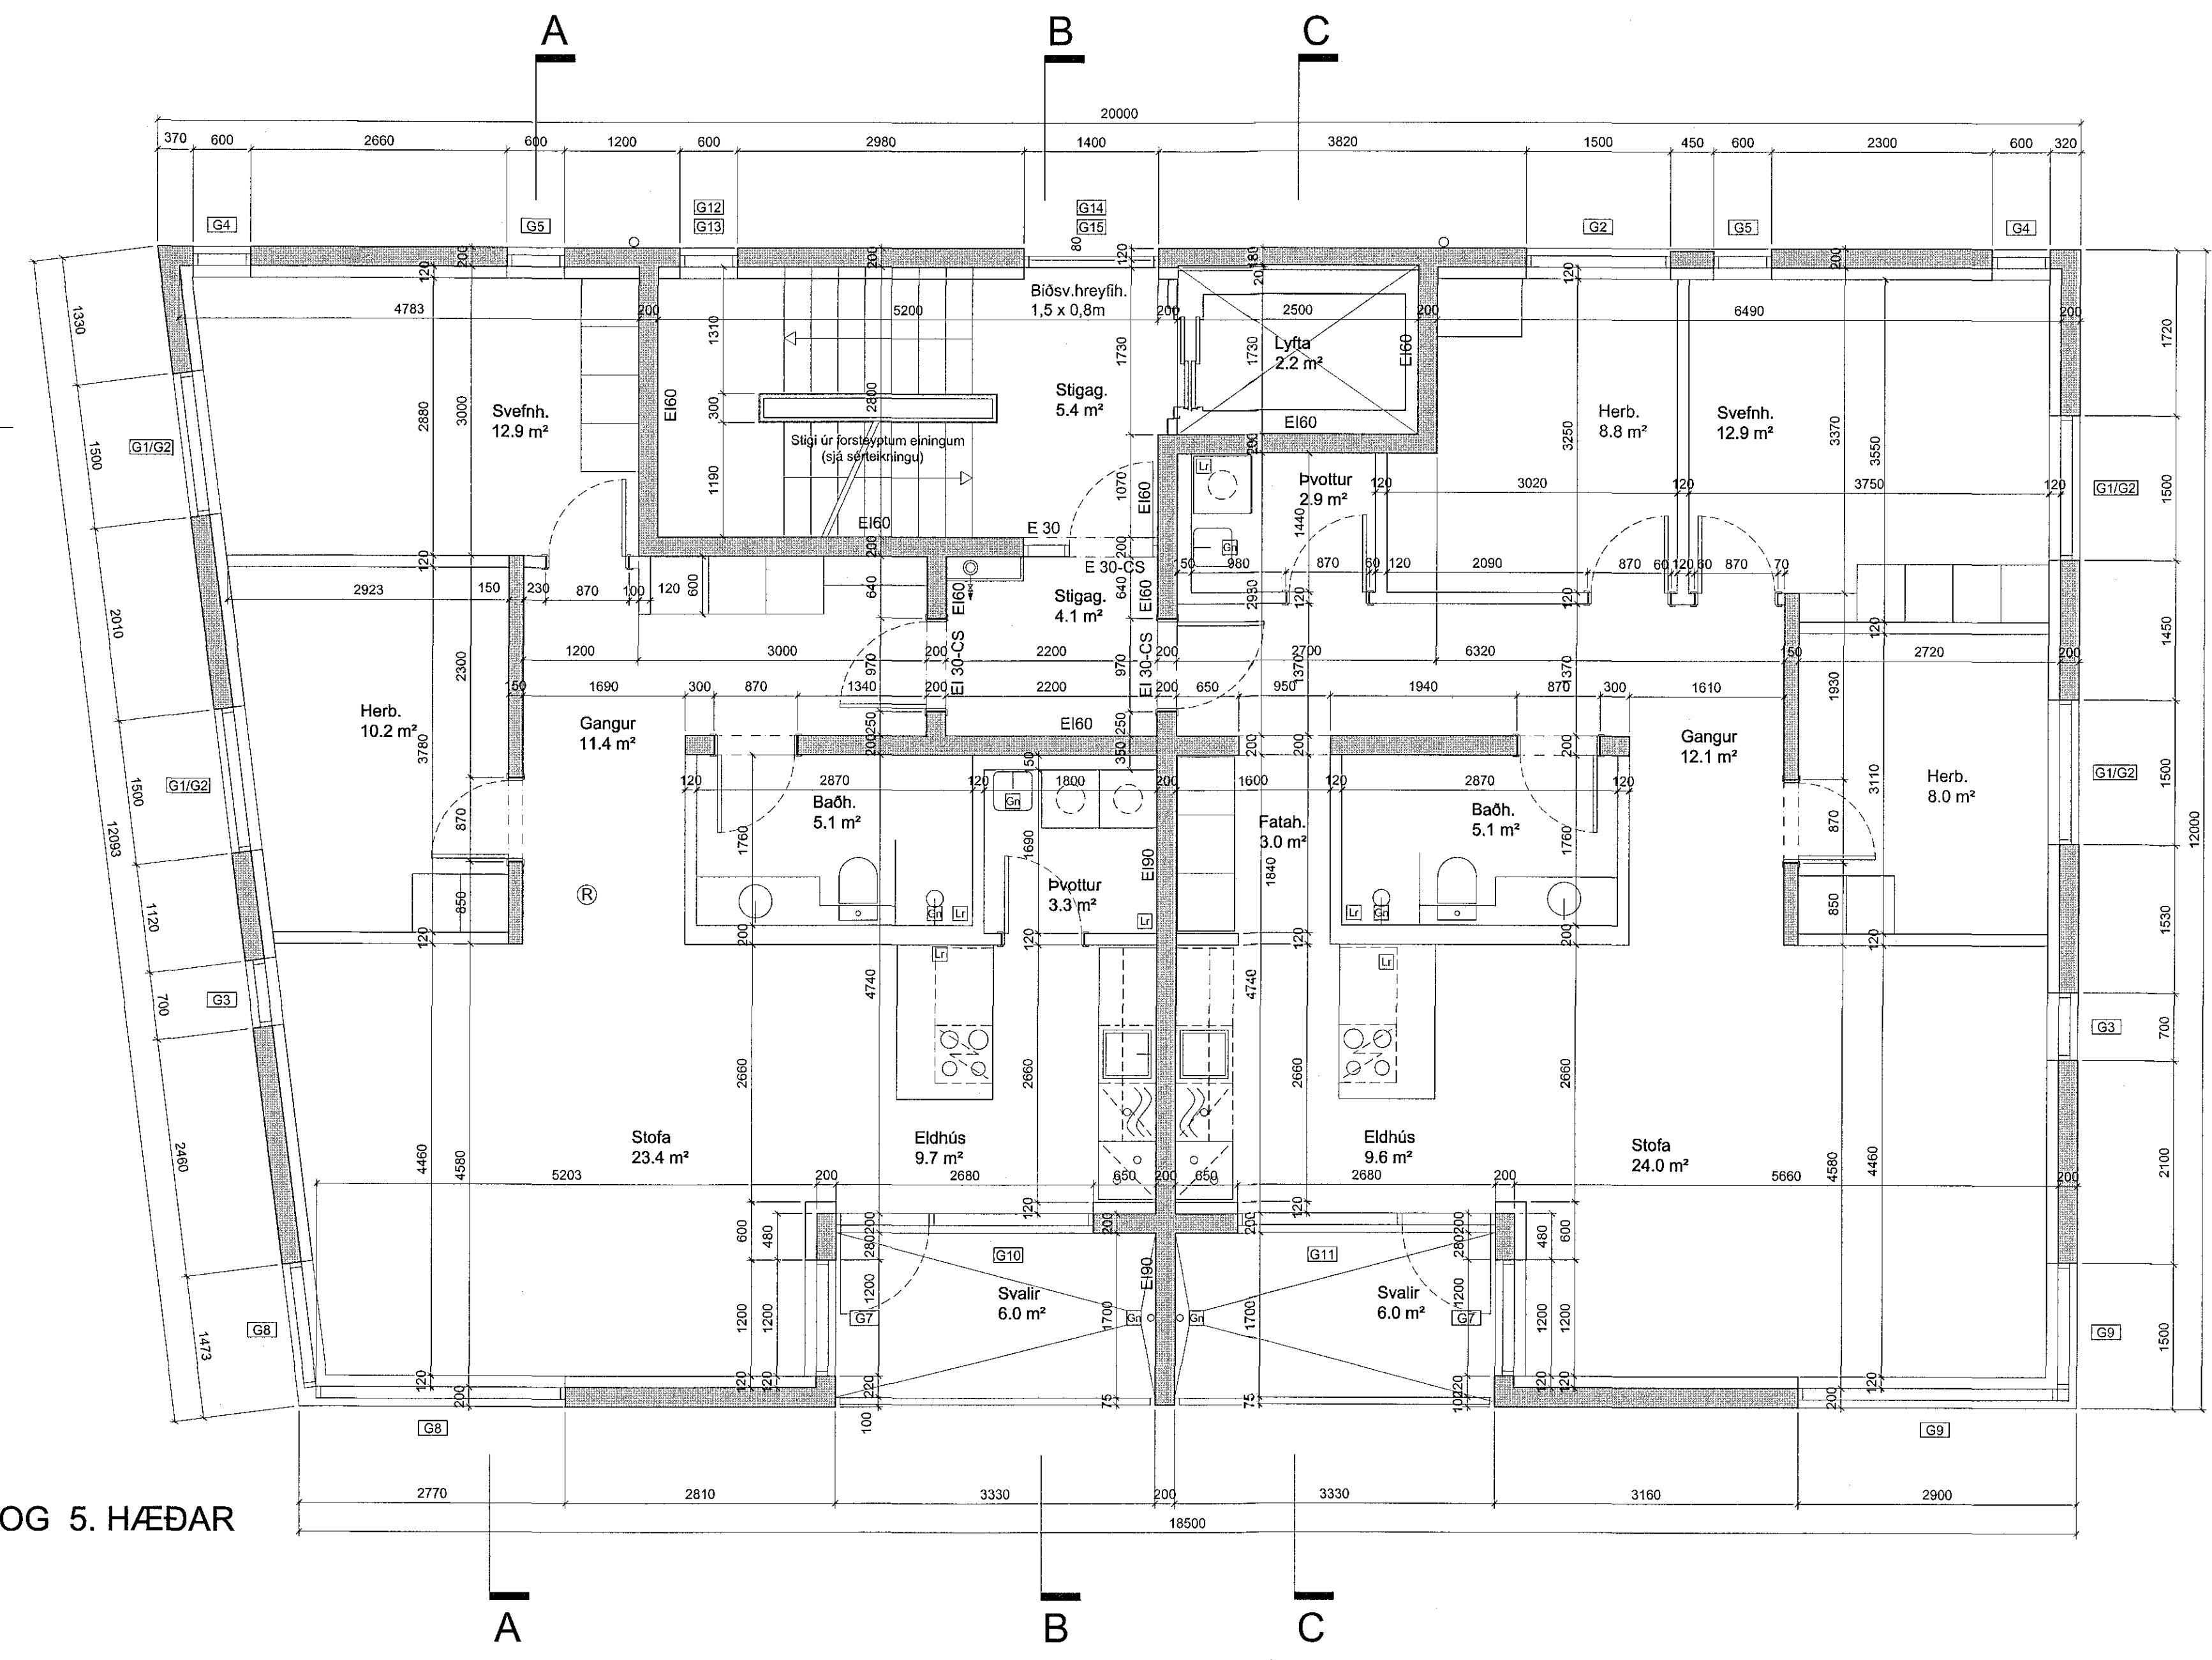

SKÝRINGAR :  
Almennt er þynningar í steypulum útvegjum ekki sýndar á grunnmyndum og sniði. Þynningar eru sýndar á útlitum bæði með skyggingu og texta. Miðað er við að þynning sé 25mm.

ÞAKMYND

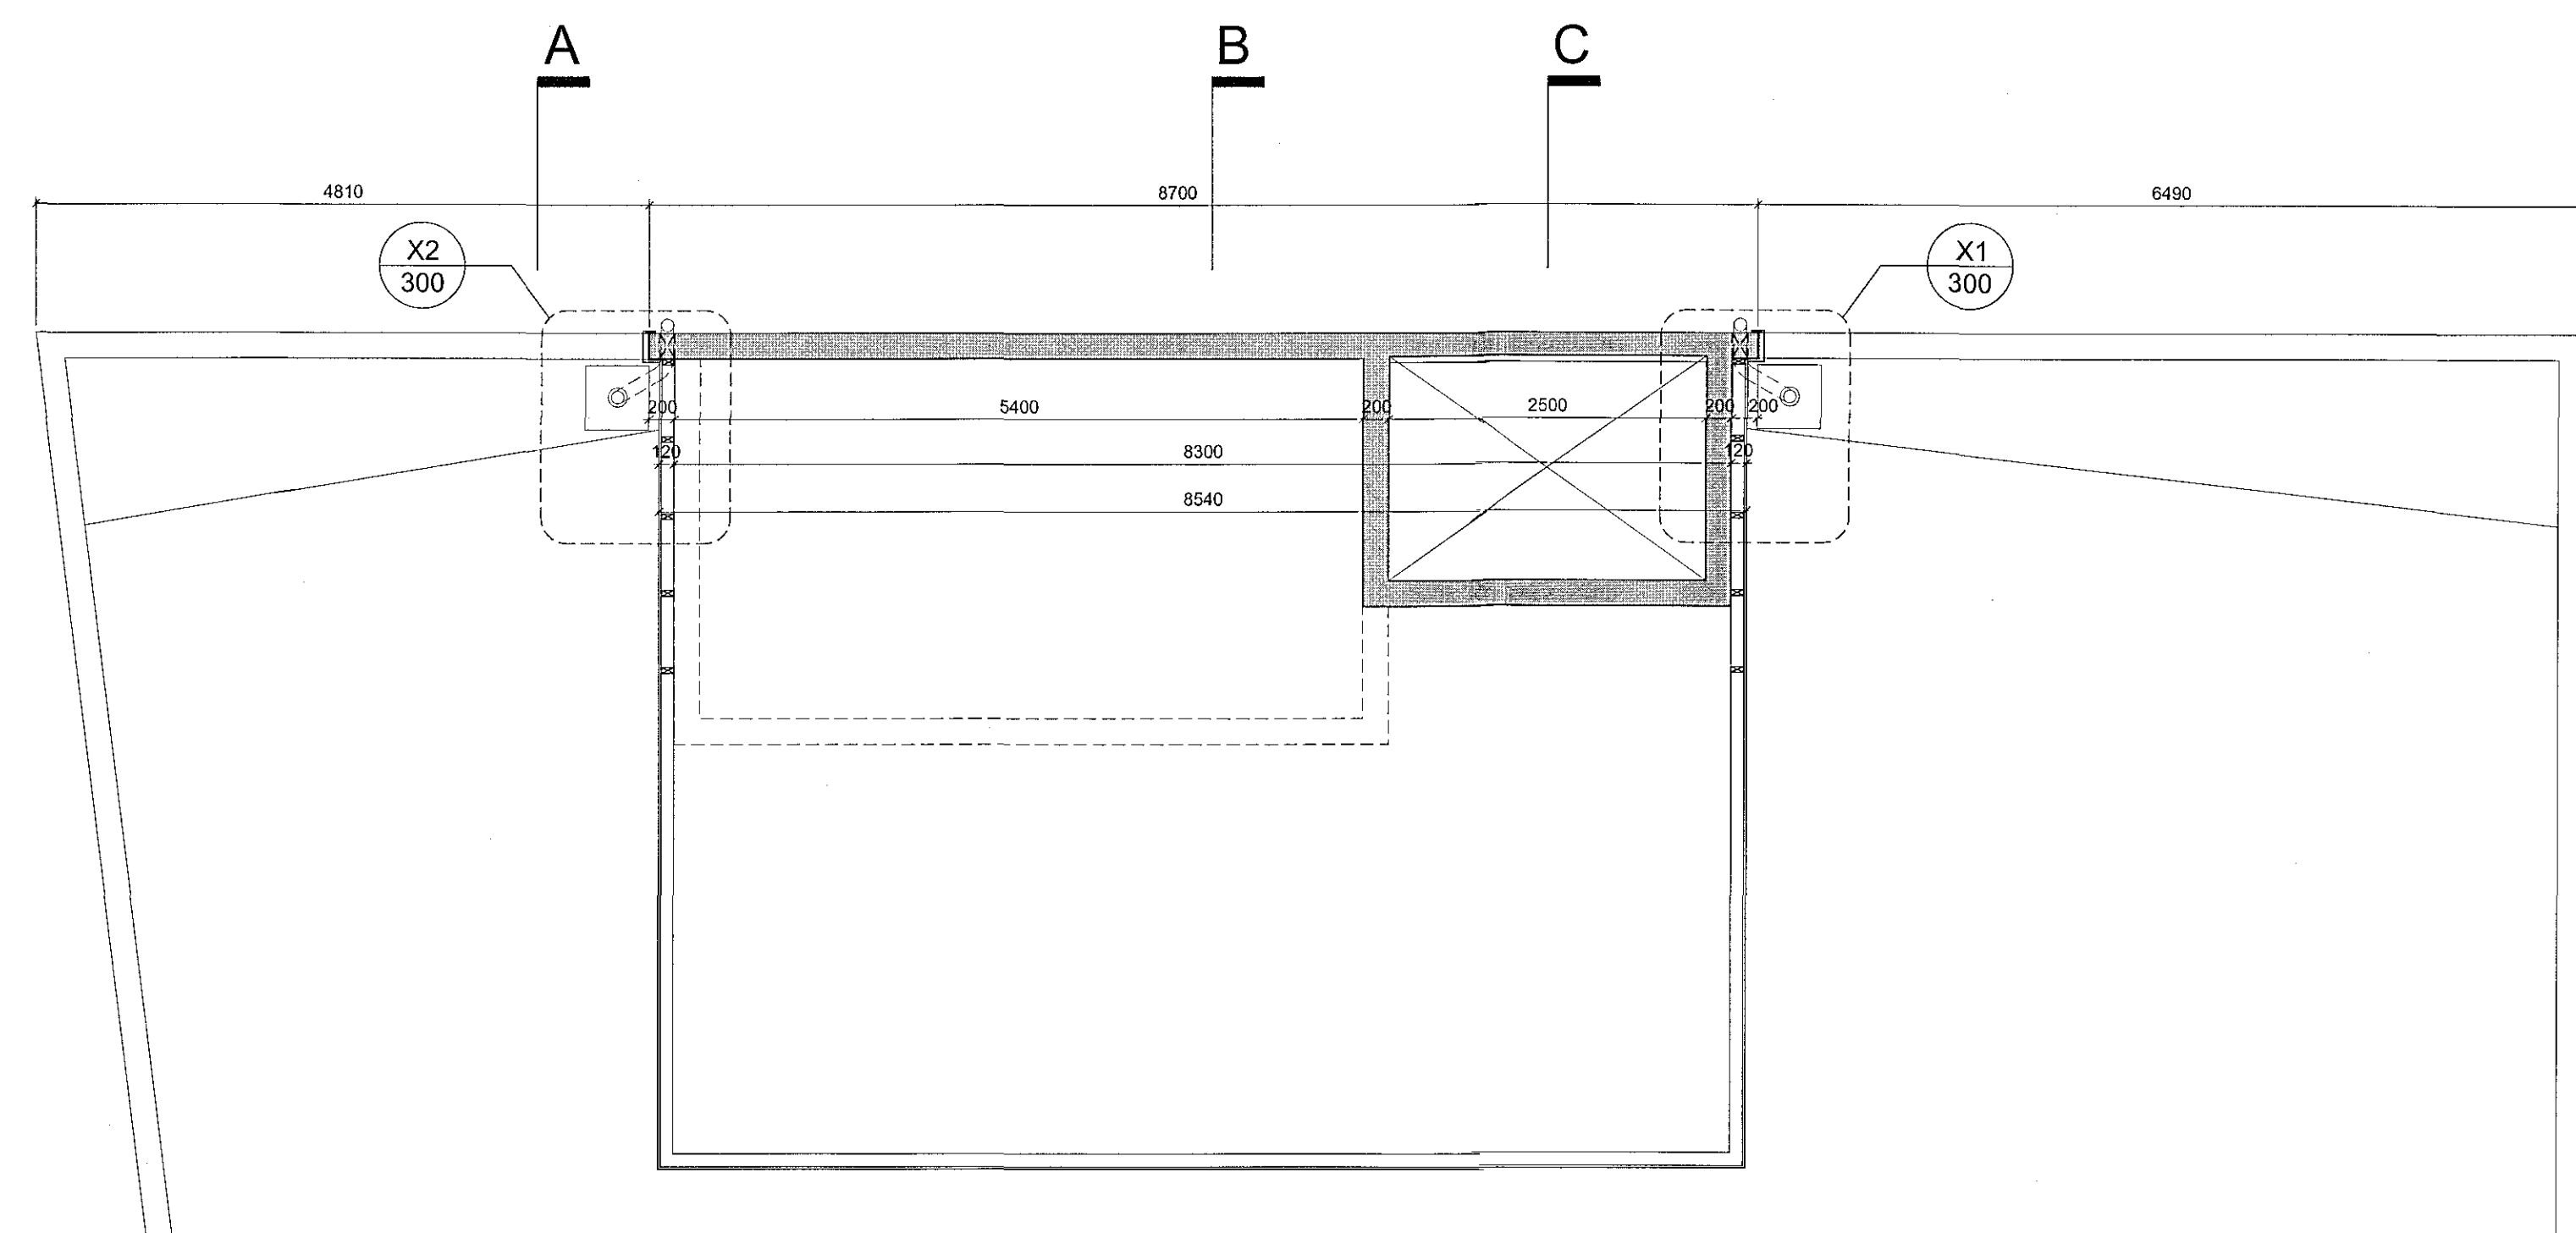

C:  
B:  
A:  
BREYTINGAR: DAGS:

GEISLASKARD 2 - HAFNARFIRÐI REITUR 2  
VERKTEIKNINGAR VERK: 1710-GEIS2  
KVARÐI: 1:50  
DAGS: 12.01.2018  
GRUNNMYND TEIKN: al  
2./3./4./5. HÆÐ OG ÞAK SKRÁ: Grunnur-1.dwg

**ÚTI INNI**  
**ARKITEKTAR**  
ÞINGHOLTSSTRÆTI 27 101 REYKJAVÍK  
SÍMAR 562 7660 & 562 7660 FAX 562 7661  
NETFANG: uti@centrum.is  
VEFFANG: www.utiinni.is  
BALDUR Ó. SVAVARSSON ARKITEKTAR FAI  
120357-5149  
JÓN HÖR ÞORVALDSSON ARKITEKTAR FAI  
021256-7579