


Samþykkt þann
20. mars 2018
Byggingaáttulurinn HAFNARFIRÐI

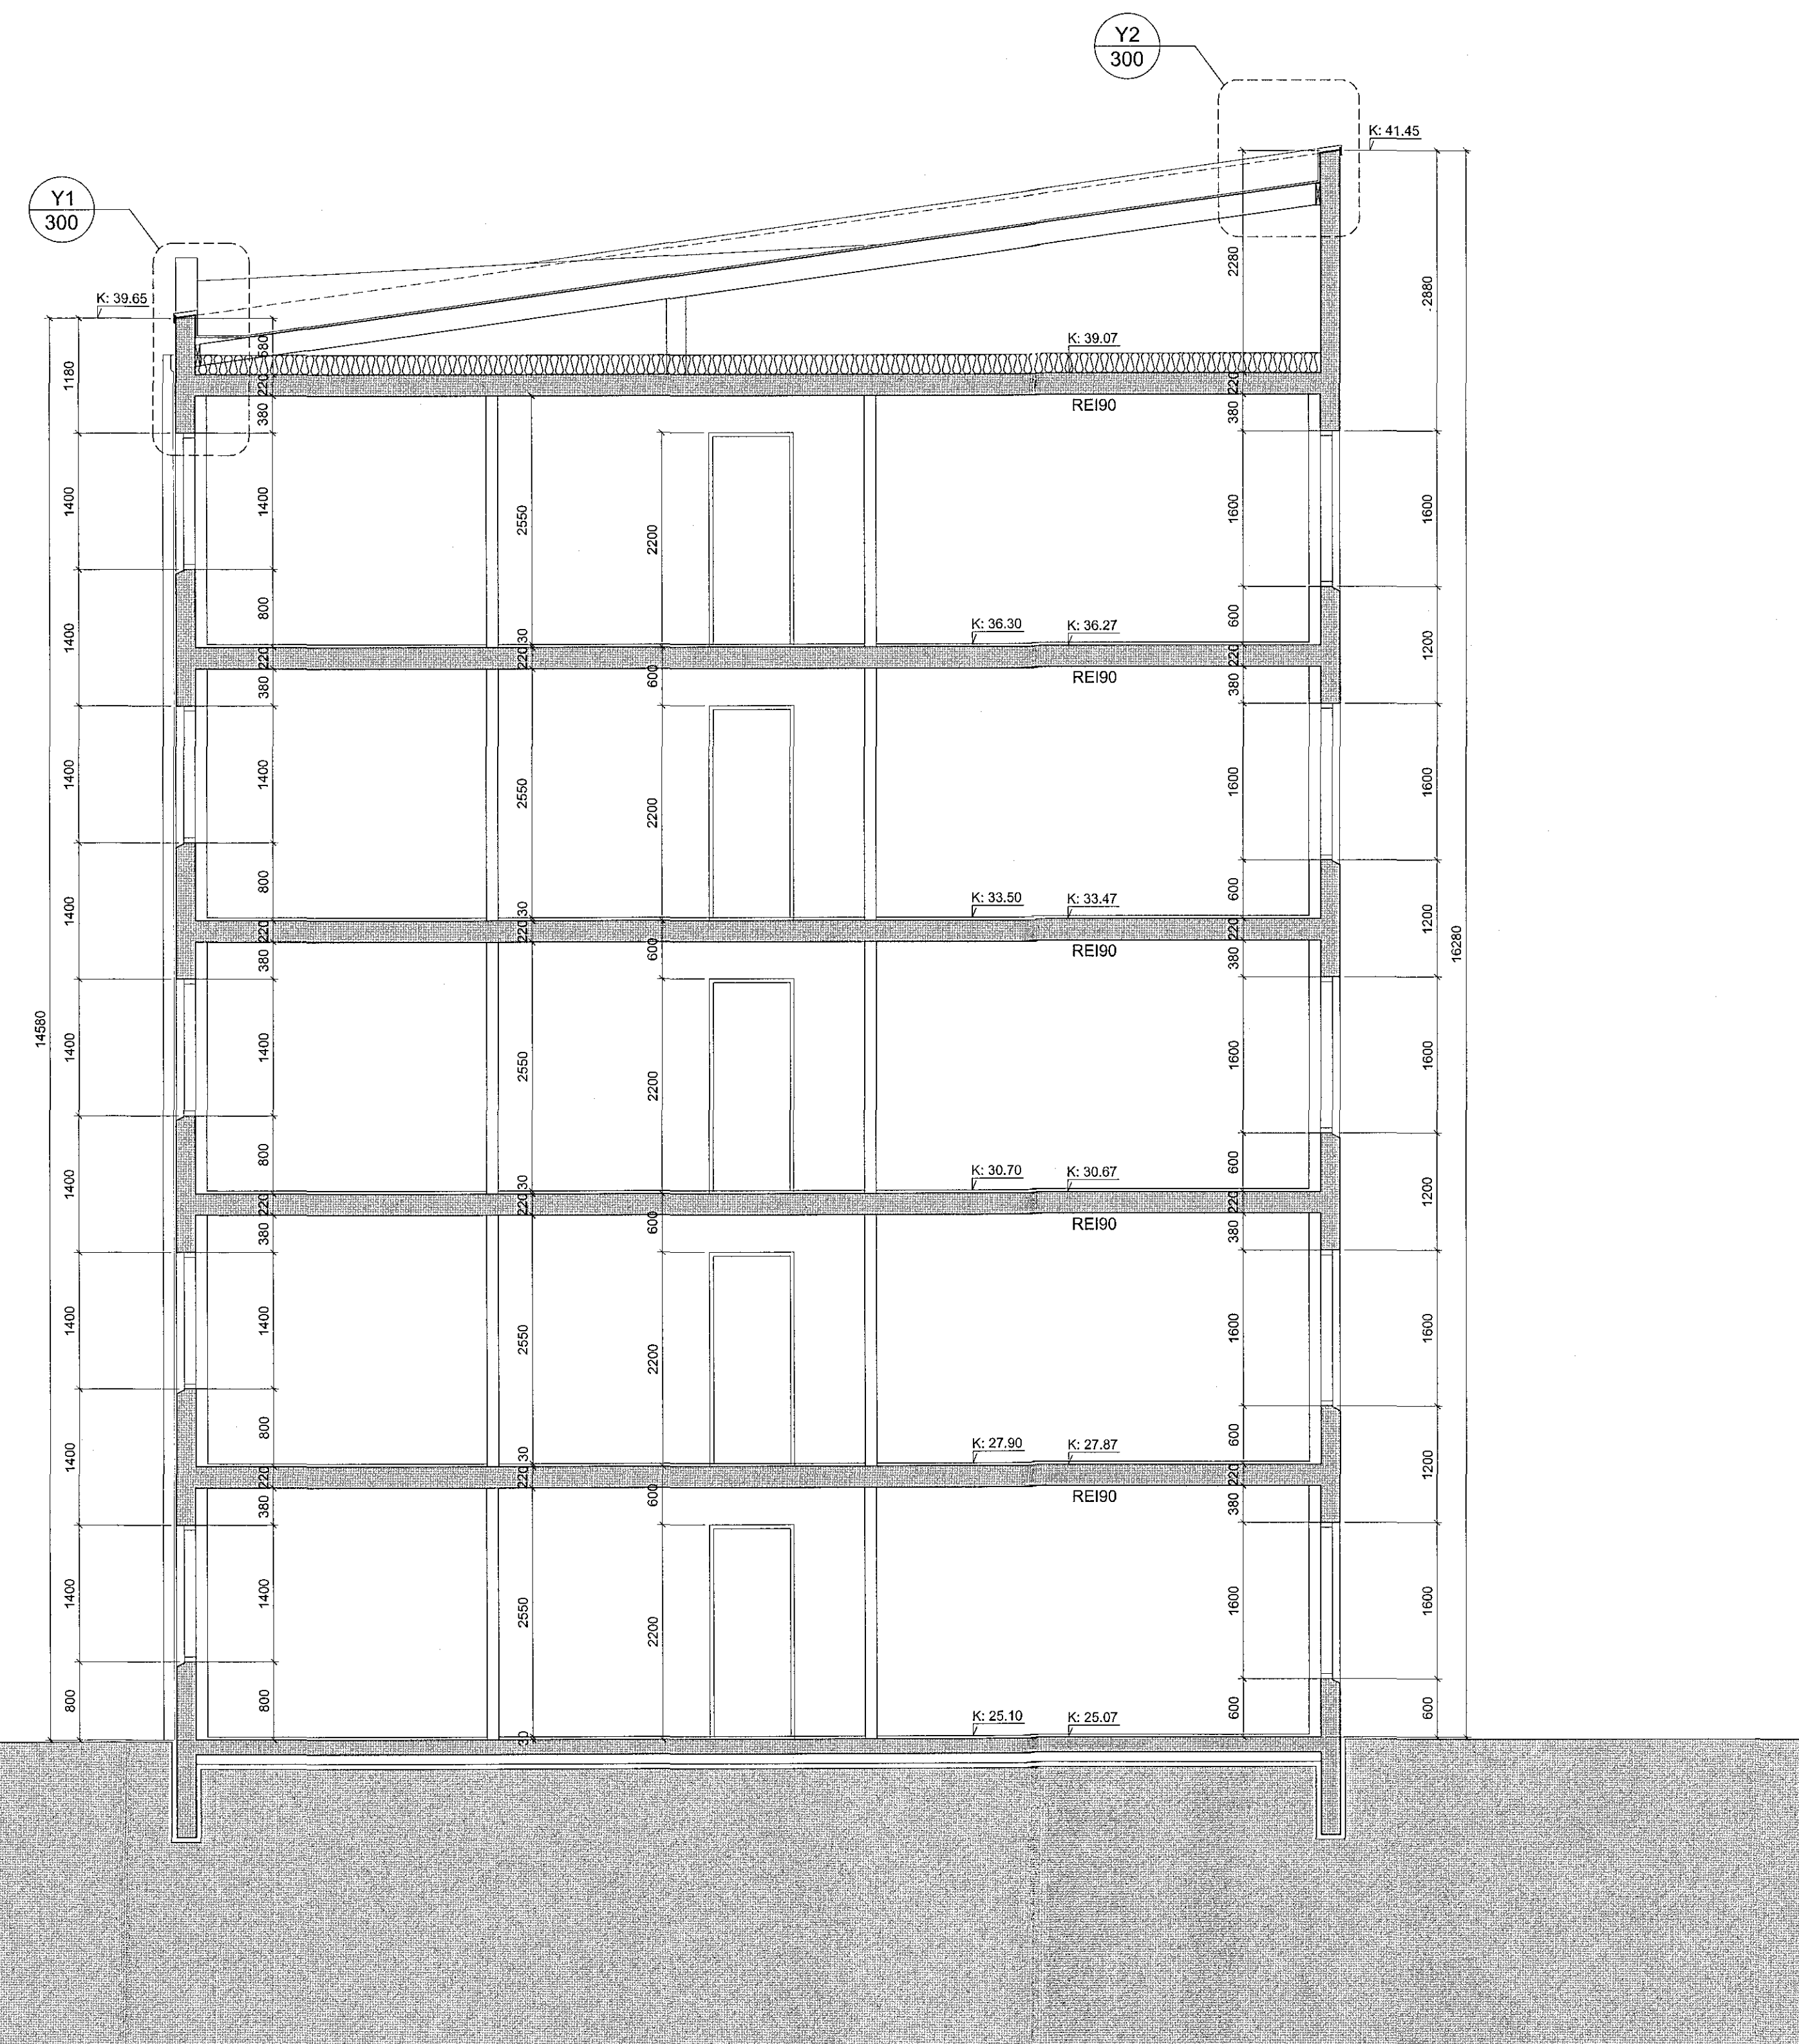

SNID A-A

SKÝRINGAR :

Almennt er þynningar í steyptum útveggjum ekki sýndar á grunnmyndum og sniði. Þynningar eru sýndar á útlitum bæði með skyggingu og texta. Miðað er við að þynning sé 25mm.

C:
B:
A:

BREYTINGAR:

DAGS:

GEISLASKARD 2 - HAFNARFIRÐI REITUR 2

VERKTEIKNINGAR
VERK: 1710-GEIS2
KVARDI: 1:50
DAGS: 12.01.2018
TEIKN: al
SNID A-A
SKRÁ: Grunnur-1.dwg

ÚTI INNI

ARKITEKTAR

ÞINGHOLTSSÍÐI 27 101 REYKJAVÍK
SÍMAR 552 7660 & 562 7660 FAX 552 7661
NETFANG al@centrum.is
VEFFANG www.centrum.is/is/
BALDUR Ó. SVAVARSSON ARKITEKTAR.FAÍ
100387-5149
JÓN ÞÓR HÖRVAÐLÍÐSON ARKITEKTAR.FAÍ
021256-7579

A-202