
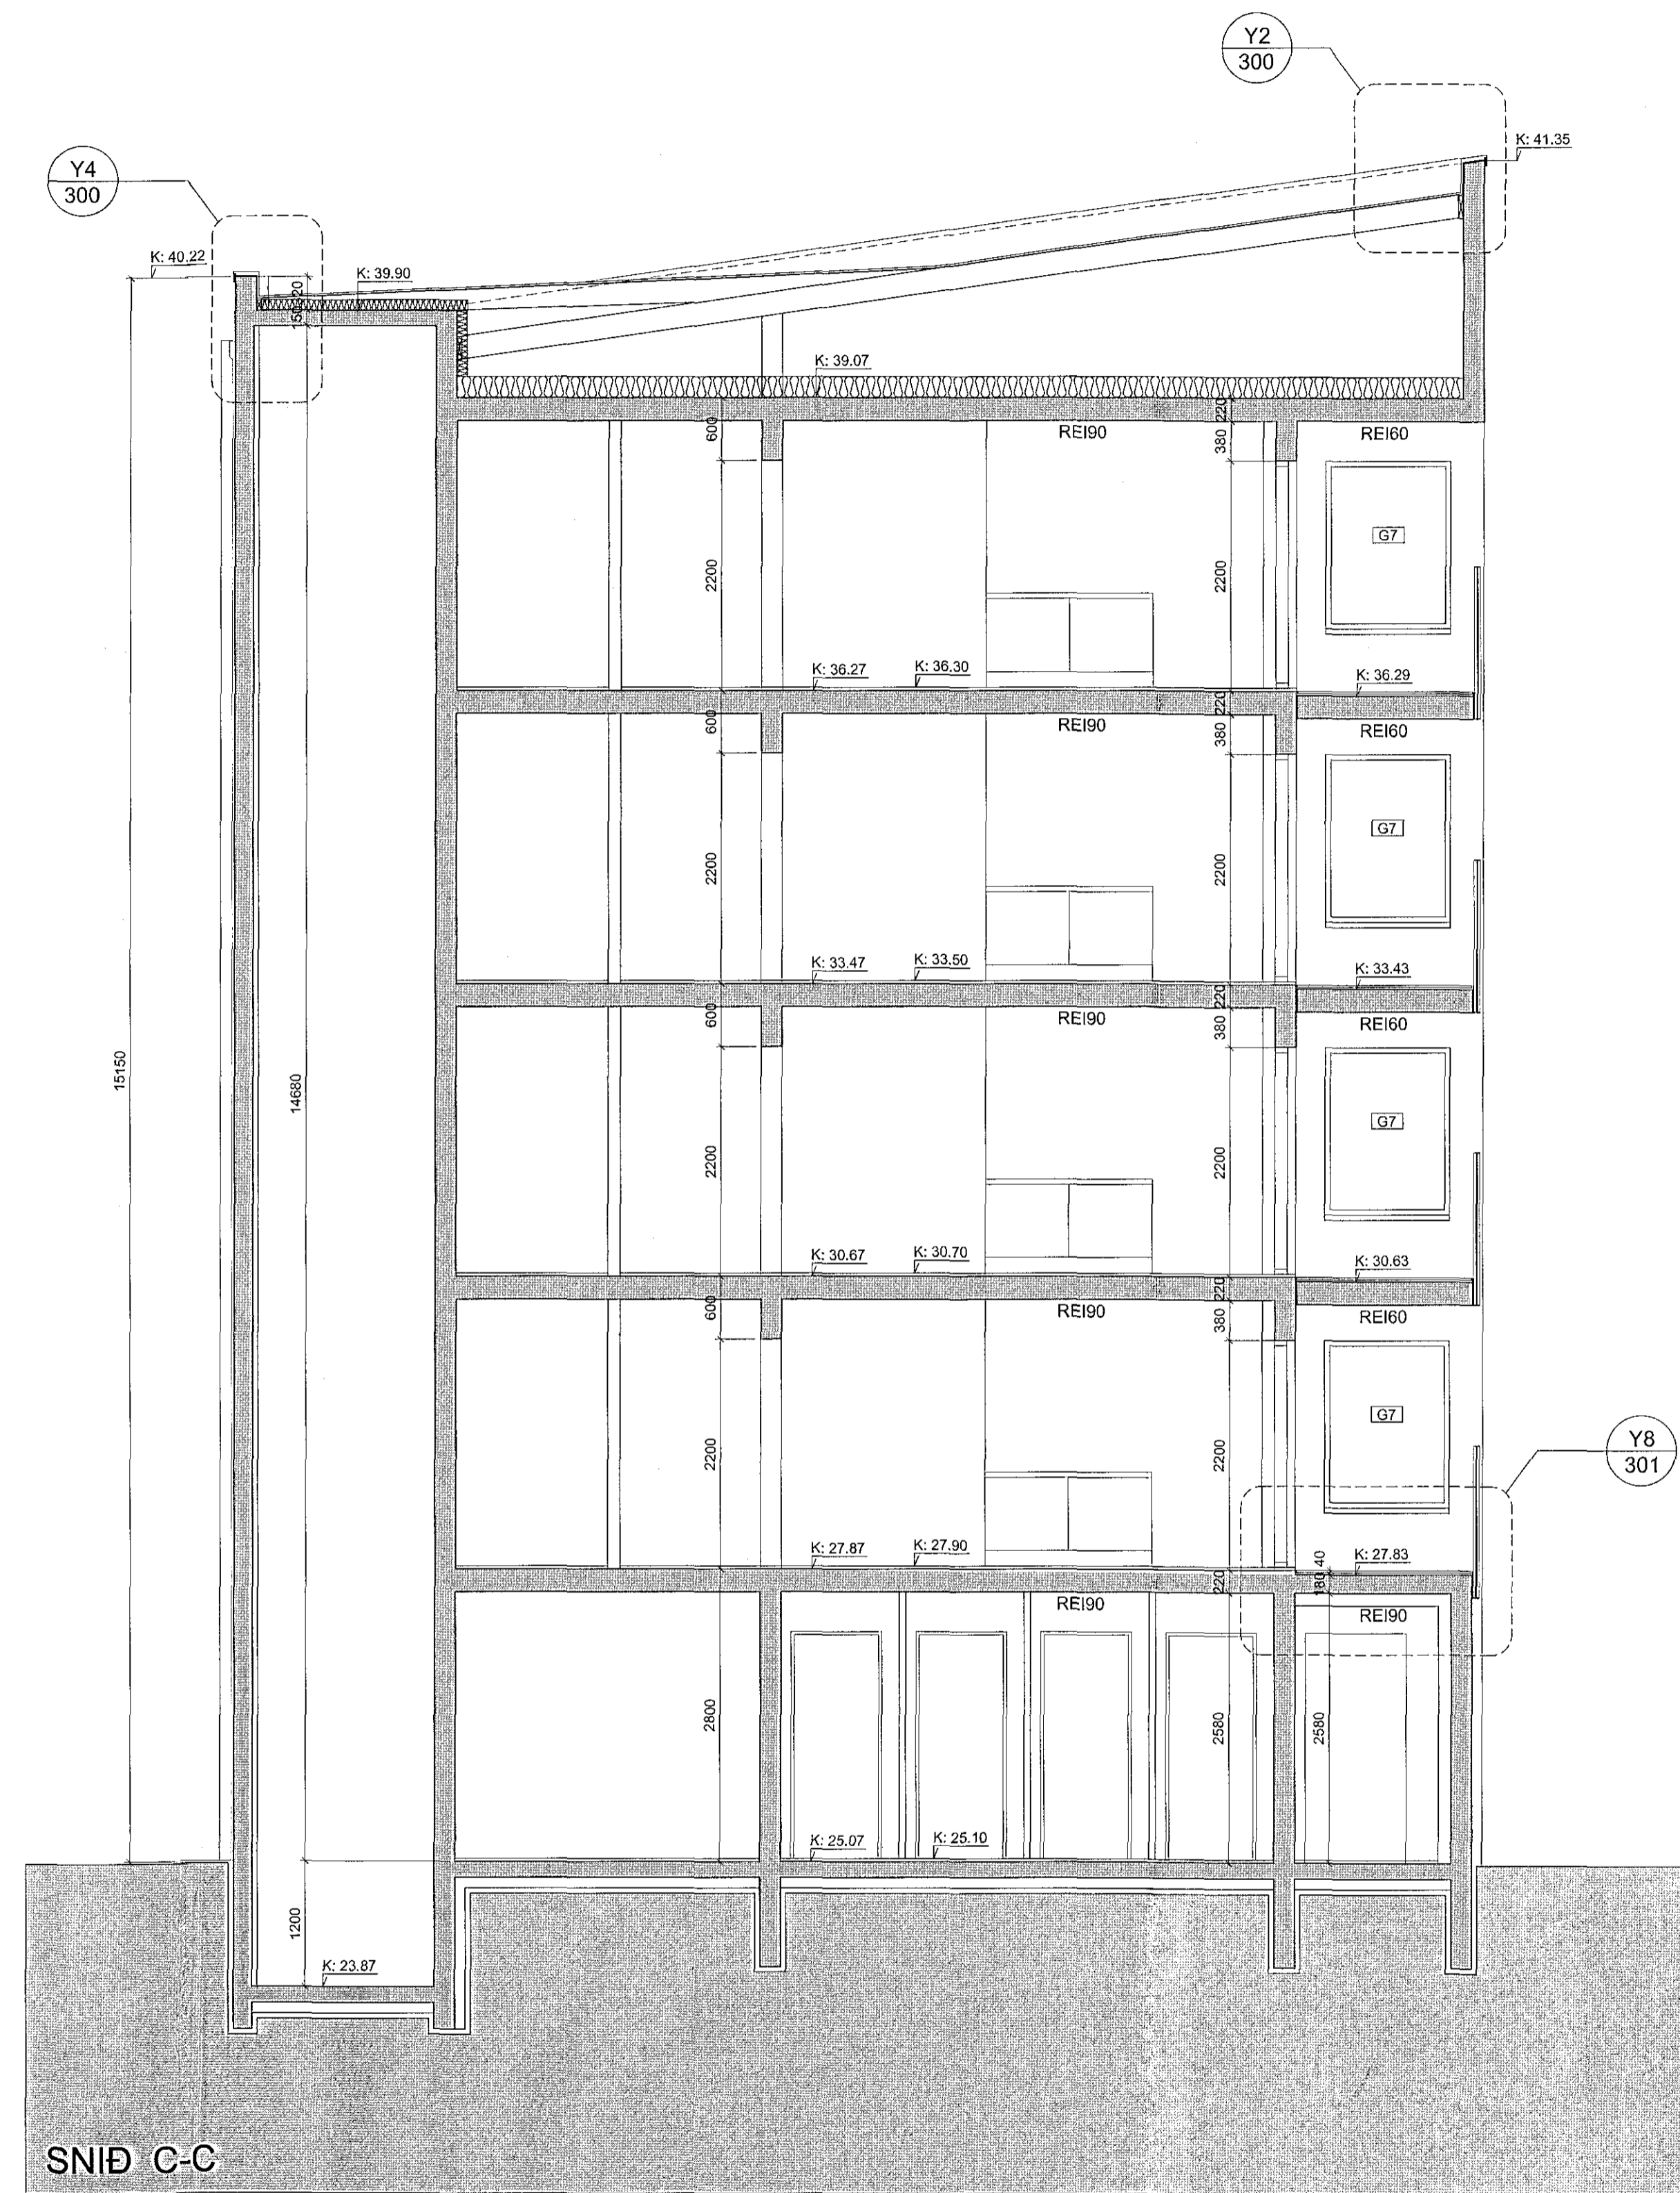


Samþykkt þann
20. mars 2018
Byggingafulltrúinn í Hafnarfirði

SKÝRINGAR :

Almennt er þynningar í steyptum útveggjum ekki sýndar á grunnmyndum og sniði. Þynningar eru sýndar á útlitum bæði með skyggingu og texta. Miðað er við að þynning sé 25mm.

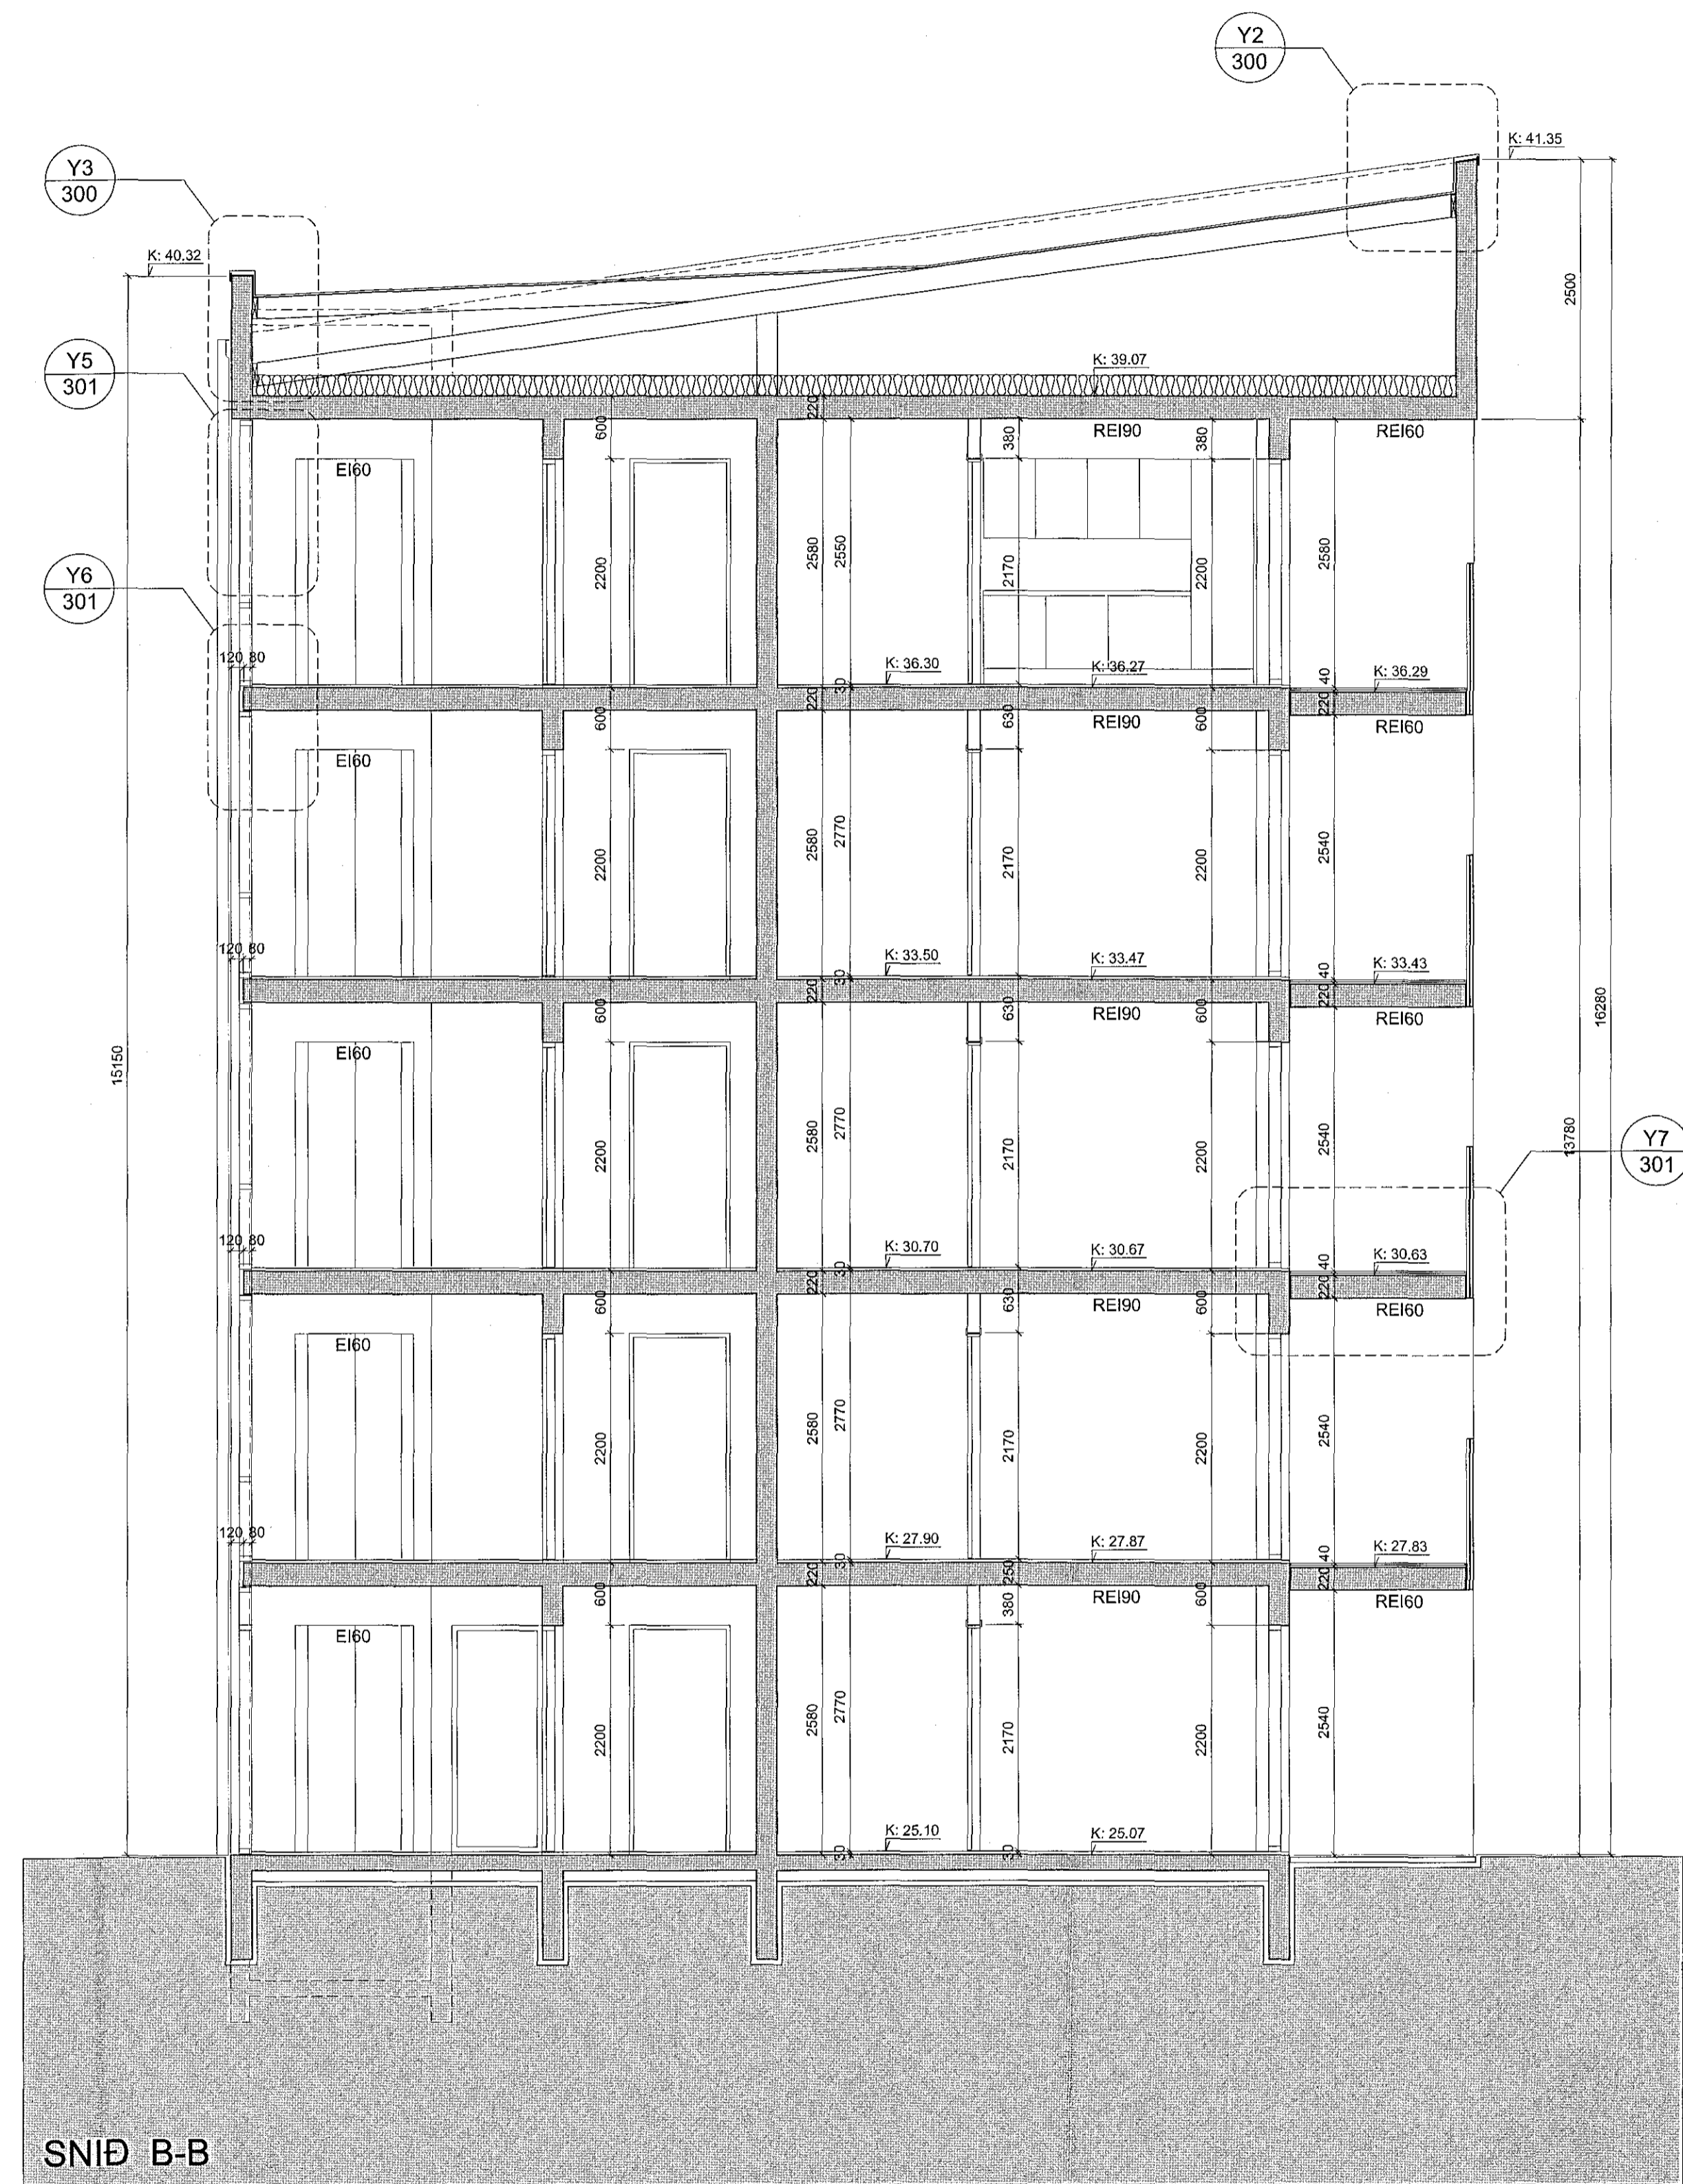

C:	
B:	
A:	
BREYTINGAR:	DAGS:

GEISLASKARD 2 - HAFNARFIRÐI	REITUR 2
VERKTEIKNINGAR	VERK: 1710-GEIS2
	KVARD: 1.50
	DAGS: 12.01.2018
	TEIKN: al
SNID B-B, SNID C-C	SKRÁ: Grunnur-1.dwg

ÚTI INNI

ARKITEKTAR

ÞINGHOLTSTRÆTI 27 101 REYKJAVÍK
SÍMAR 562 7660 & 562 7660 FAX 562 7661
NETFANG inni@centrum.is
VEFFANG www.centrum.is/utinni

BALDUR Ó. SVAVARSSON ARKITEKTAR FAI
120357-5149

JÓN ÞÓR ÞORVALDSSON ARKITEKTAR FAI
021256-7979

A-203