


Samþykkt þann
20. mars 2018
Byggingafulltrúinn í Hafnarfirði

SKÝRINGAR :

Almennt er þynningar í steypum úlveggjum ekki sýndar á grunnmyndum og sniði. Þynningar eru sýndar á úllitum bæði með skyggingu og texta. Miðað er við að þynning sé 25mm.

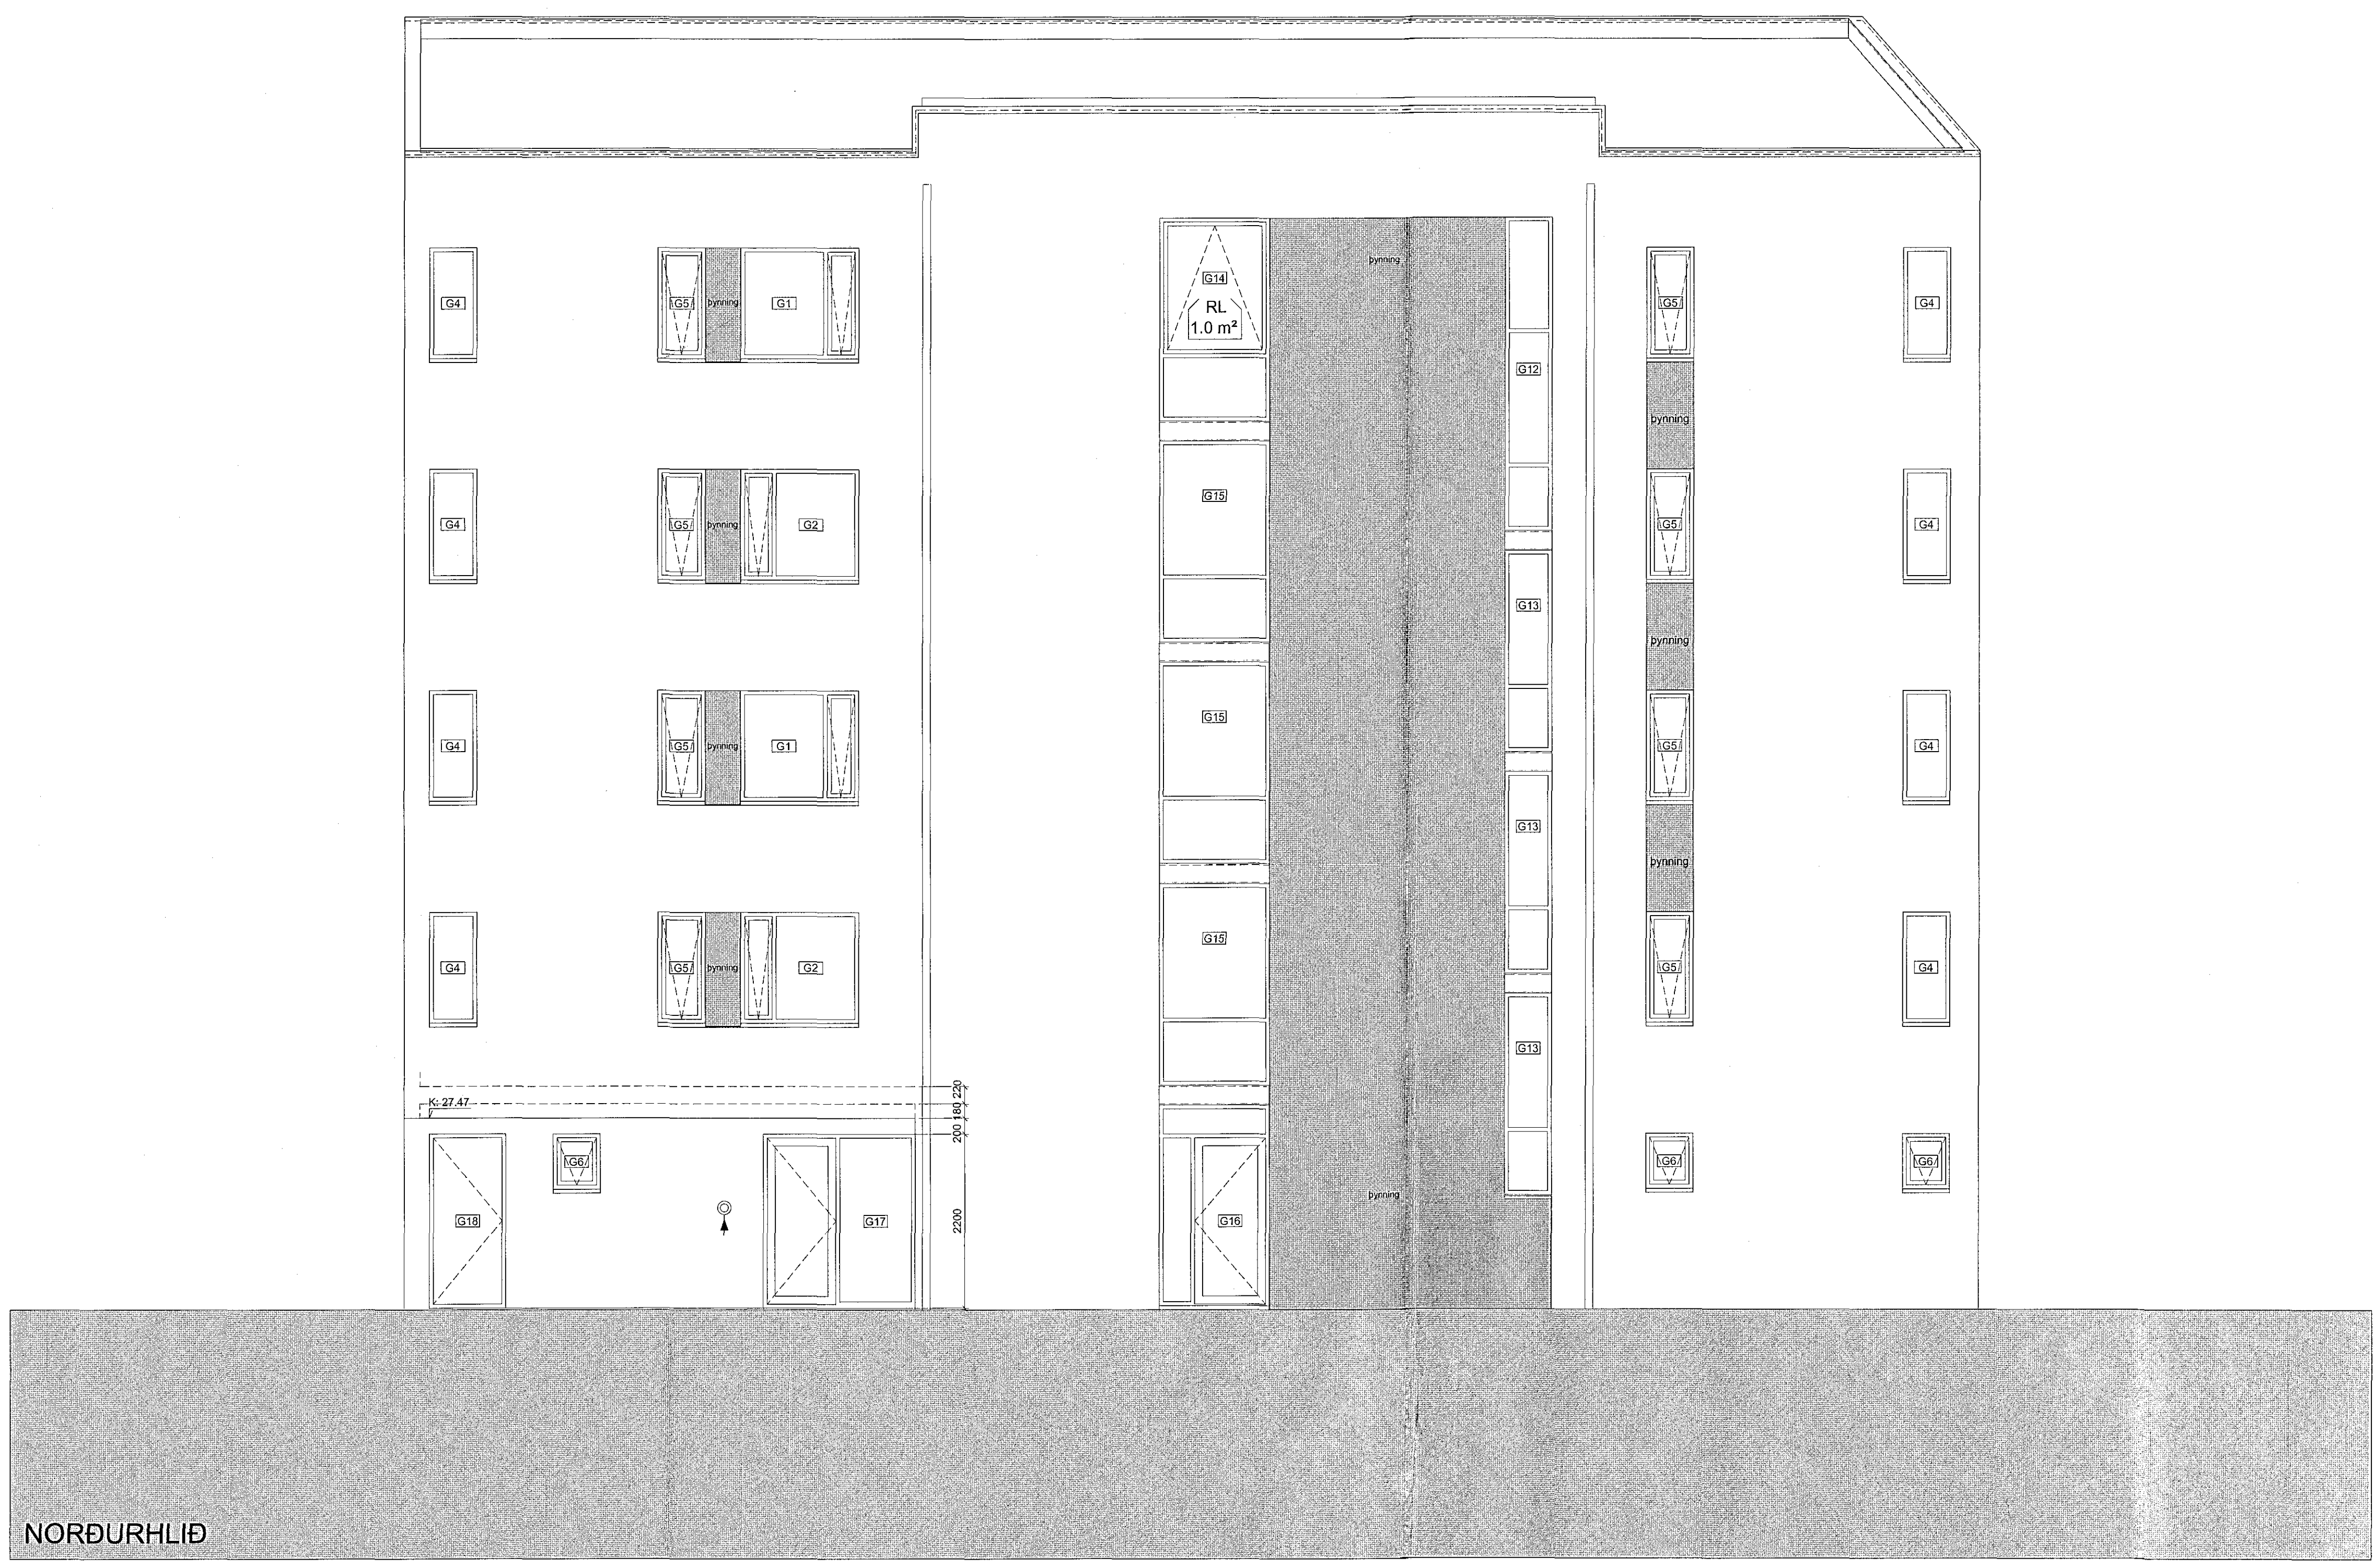

C:
B:
A:
BREYTINGAR: DAGS:

GEISLASKARÐ 2 - HAFNARFIRÐI REITUR 2
VERK: 1710-GEISZ
VERKTEIKNINGAR: KVARÐI: 1:50
DAGS: 12.01.2018
TEIKN: al
NORÐURHLIÐ: SKRÁ: Grunnur-1.dwg

ÚTI INNI
ARKITEKTAR
ÞINGHOLTSSTRÆTI 27 101 REYKJAVÍK
SÍMAR 552 7660 & 562 7660 FAX 552 7661
NETFANG: inni@centrum.is
VEFFANG: centrum.is/utinni
BALDUR Ó. SVAVARSSON ARKITEKTAR FAI
120357-5149
JÓN ÞÓR ÞORHALDSSON ARKITEKTAR FAI
021259-7579