X1 / 201 láréttur sérhluti
þakniðurfall við lyftustokk

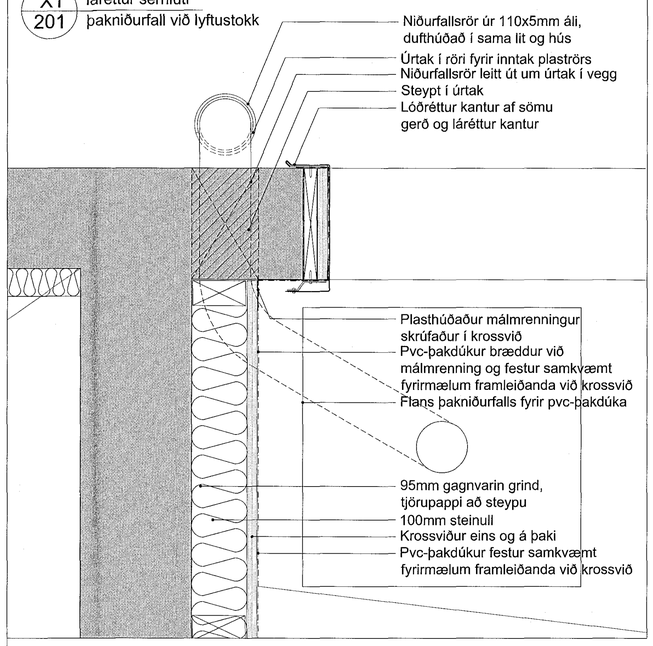

Y1 / 202 lóðréttur sérhluti
þakniðurfall

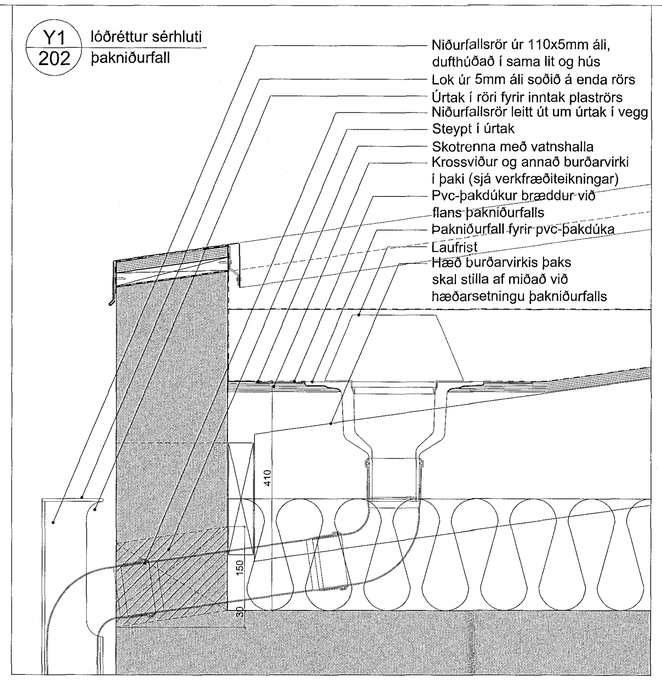

Y2 / 202 lóðréttur sérhluti
þakkantur

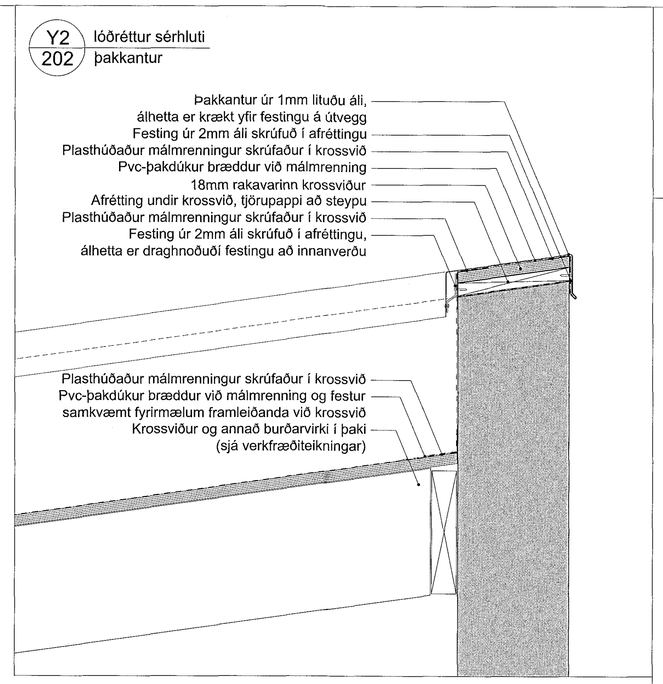

Samþykkt þann 20. mars 2018
Byggingarfulltrúinn í Hafnarfirði

X2 / 201 láréttur sérhluti
þakkantur við hærra þak

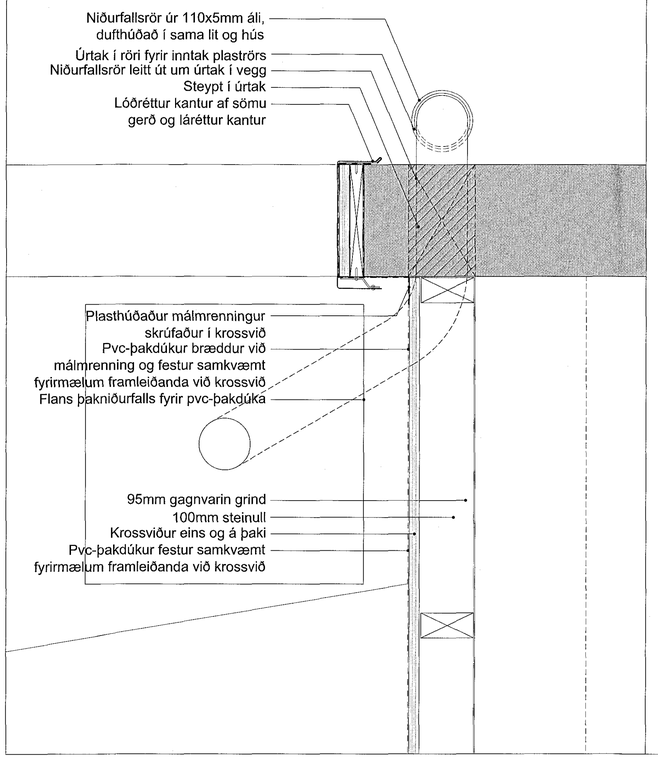

Y3 / 203 lóðréttur sérhluti
þakkantur

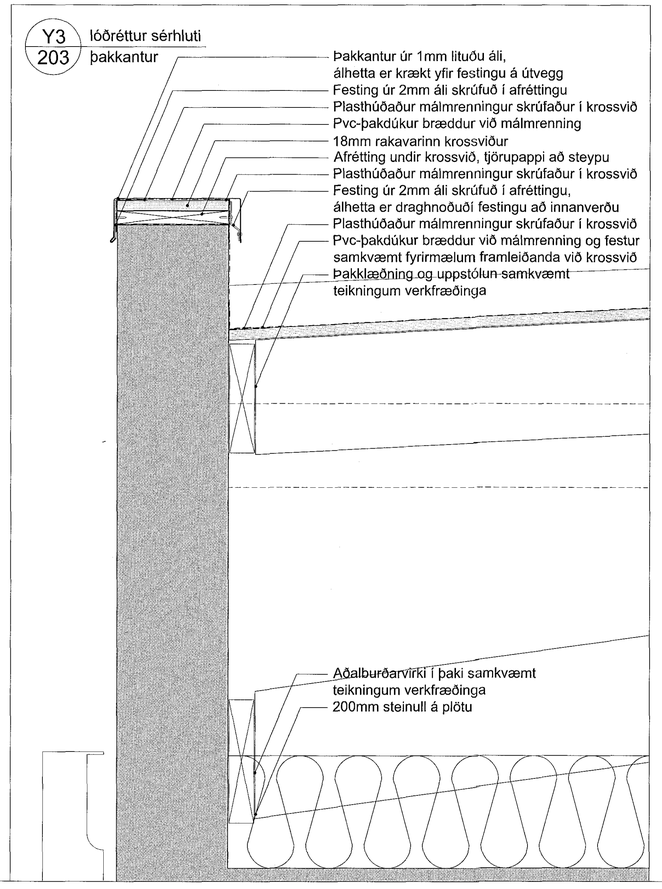

Y4 / 203 lóðréttur sérhluti
þakkantur við lyftustokk

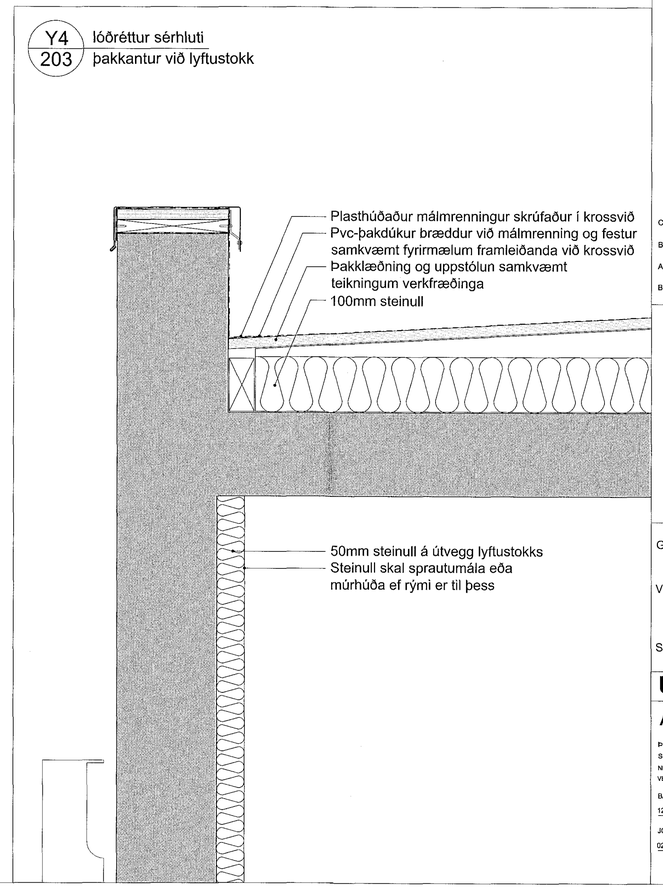

C:
B:
A:
BREYTINGAR: DAGS:

GEISLASKARÐ 2 - HAFNARFIRÐI REITUR 2

VERKTEIKNINGAR

VERK:	1710-GEIS2
KVARÐI:	1:5
DAGS:	12.01.2018
TEIKN:	al
SKRÁ:	Grunnur-1.dwg

SÉRHLUTAR ÞAKKANTS

ÚTI **INNI**

A R K I T E K T A R
ÞINGHOLTSSTRÆTI 27 101 REYKJAVÍK
SÍMAR 552 7660 & 562 7660 FAX 552 7661
NETFANG uti.inni@centrum.is
VEFFANG www.centrum.is/uti.inni
BALDUR Ó. SVAVARSSON ARKITEKTAR FÍ
120357-5149
JÓN ÞÓR ÞORVALDSSON ARKITEKTAR FÍ
021256-7579

A-300