Grummmynd 1. Hæð
Loftræsing 1/50

Sampykkt þann
21. mars 2018
Byggingafulltrúinn í Hafnarfirði

K.24.80

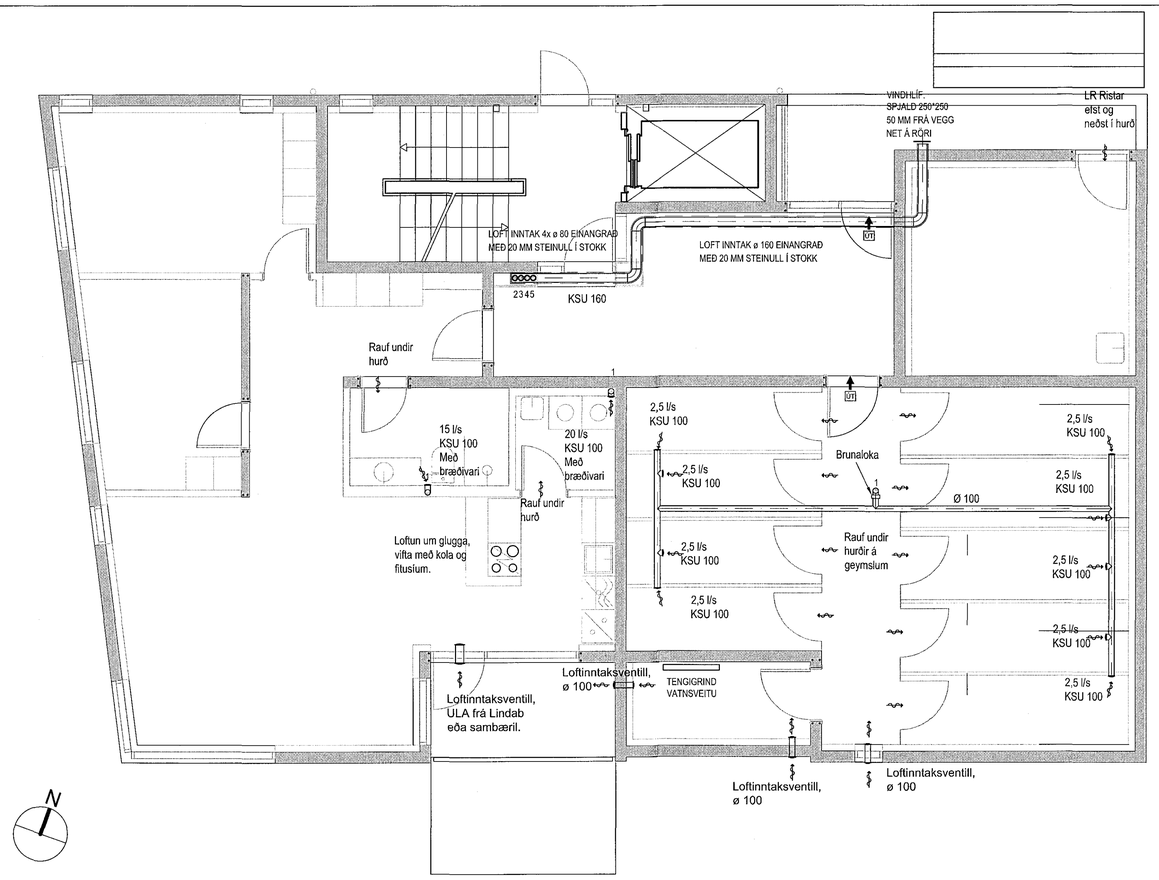

1:50 1 2 3 4 5 M

ÁRITUN AÐALHÖNNUÐAR:
ÚTI INNI
ARKITEKTAR
BALDUR Ó. SVAVARSSON
ARKITEKT FAÍ SAMÁRK
120357 5149

Geislaskarð 2 Hafnarfjörður

Lagnir
Grunnmynd
Loftræsing 1. Hæð

HANNAÐ ÁB	TEIKNAÐ ÁB	MKV. 1/50	VERKNR. 17-101		
SAMÞ.		SKRÁ Lagnir	TEIKN. NR. L-01		
STIGATA	DAGS.	NAFN	KENNITALA Ágúst Birgisson 160557-4199	DAGS. 08.12.2017	

VÍÐSJÁ
VERKFRÆÐISTOFA FRV
TRYGGVAGATA 11, 101 REYKJAVÍK
SÍMI: 561 9040, NETFANG: vidsja@vidsja.is
www.vidsja.is