


Grummynd 2-5.  
Hæð  
Loftræsing 1/50

Samþykkt þann  
21. mars 2018  
Byggingaáttvörðun Reykjavíkur

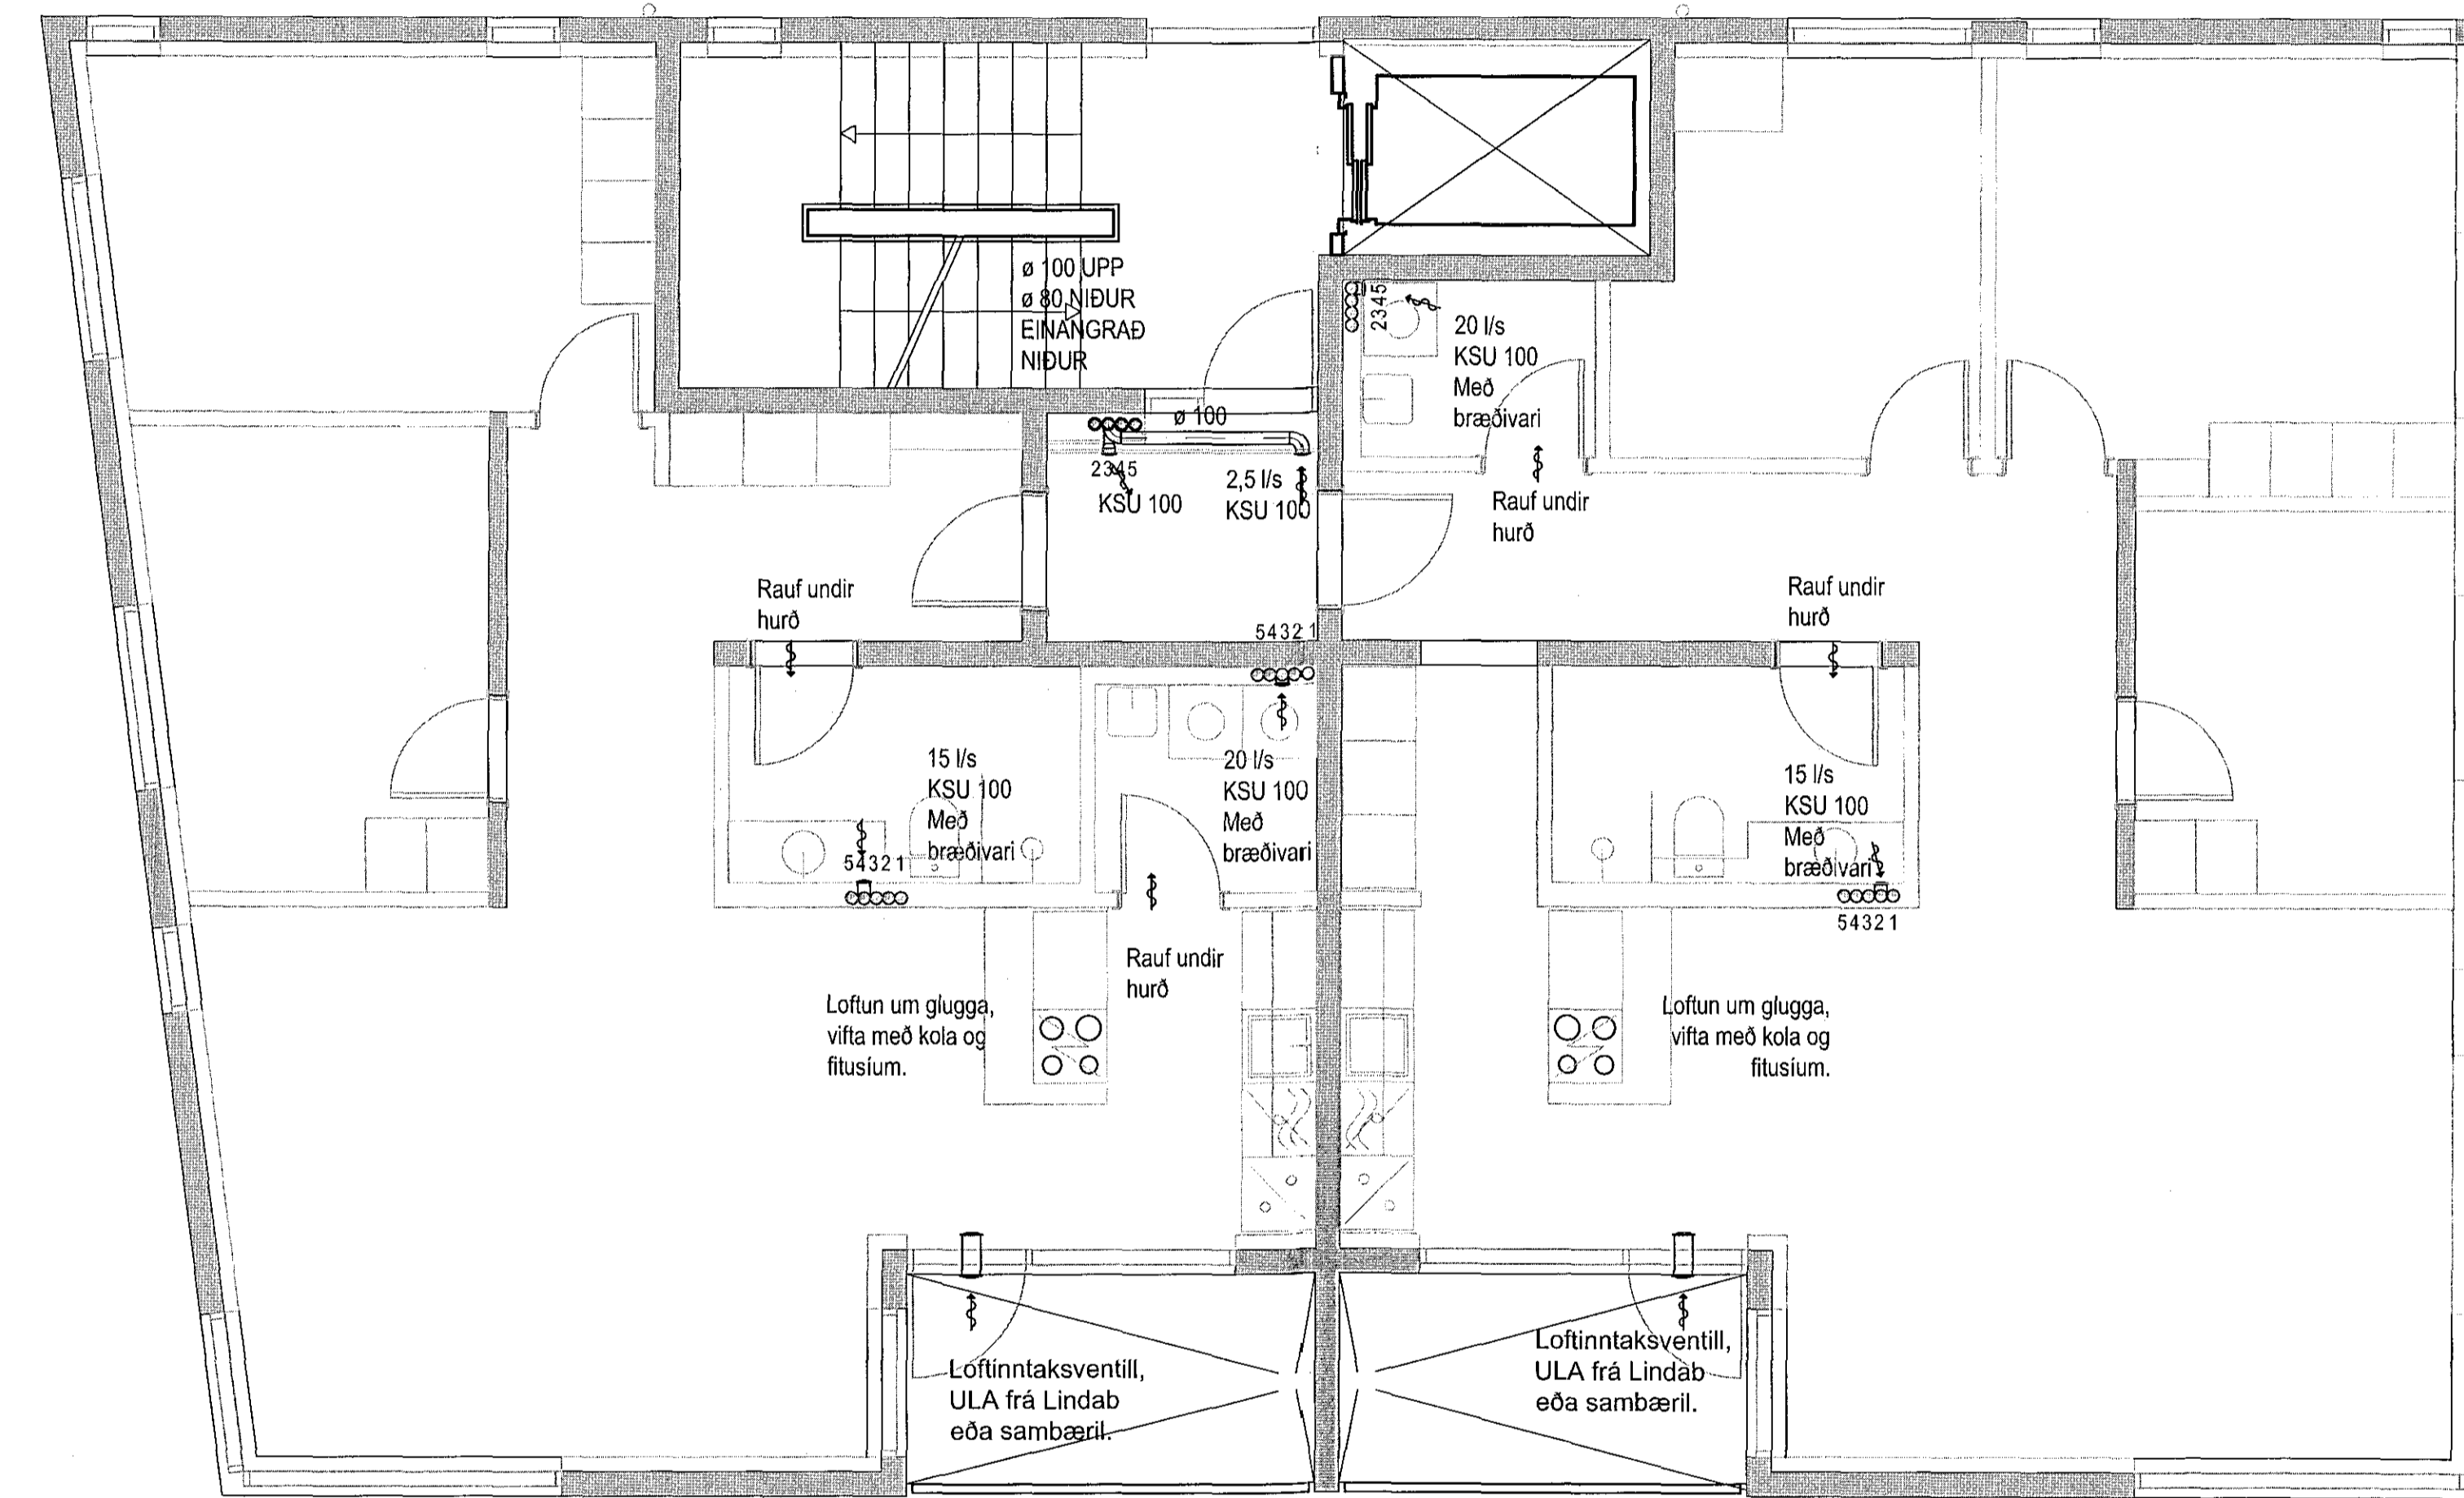

ÁRITUN AÐALHÖNNUÐAR:  
**ÚTI** **INN**  
ARKITEKTAR  
BALDUR Ó. SVAVARSSON  
ARKITEKT  
FAL SAMARK  
120357 5149

Geislaskarð 2 Hafnarfjörður  
Lagnir  
Grummynd  
Loftræsing 2-5. Hæð

**VÍÐSJA**  
VERKFRÆÐISTOFA FRV  
TRYGGVAGATA 11, 101 REYKJAVÍK  
Sími: 561 9040, NETFANG: vidsja@vidsja.is  
www.vidsja.is

FRANNO	AB	TEKNI	AB	SKALA	1/50	TEKNI	17-101

ÚTGÁFA: 08.12.2017  
L-02

