

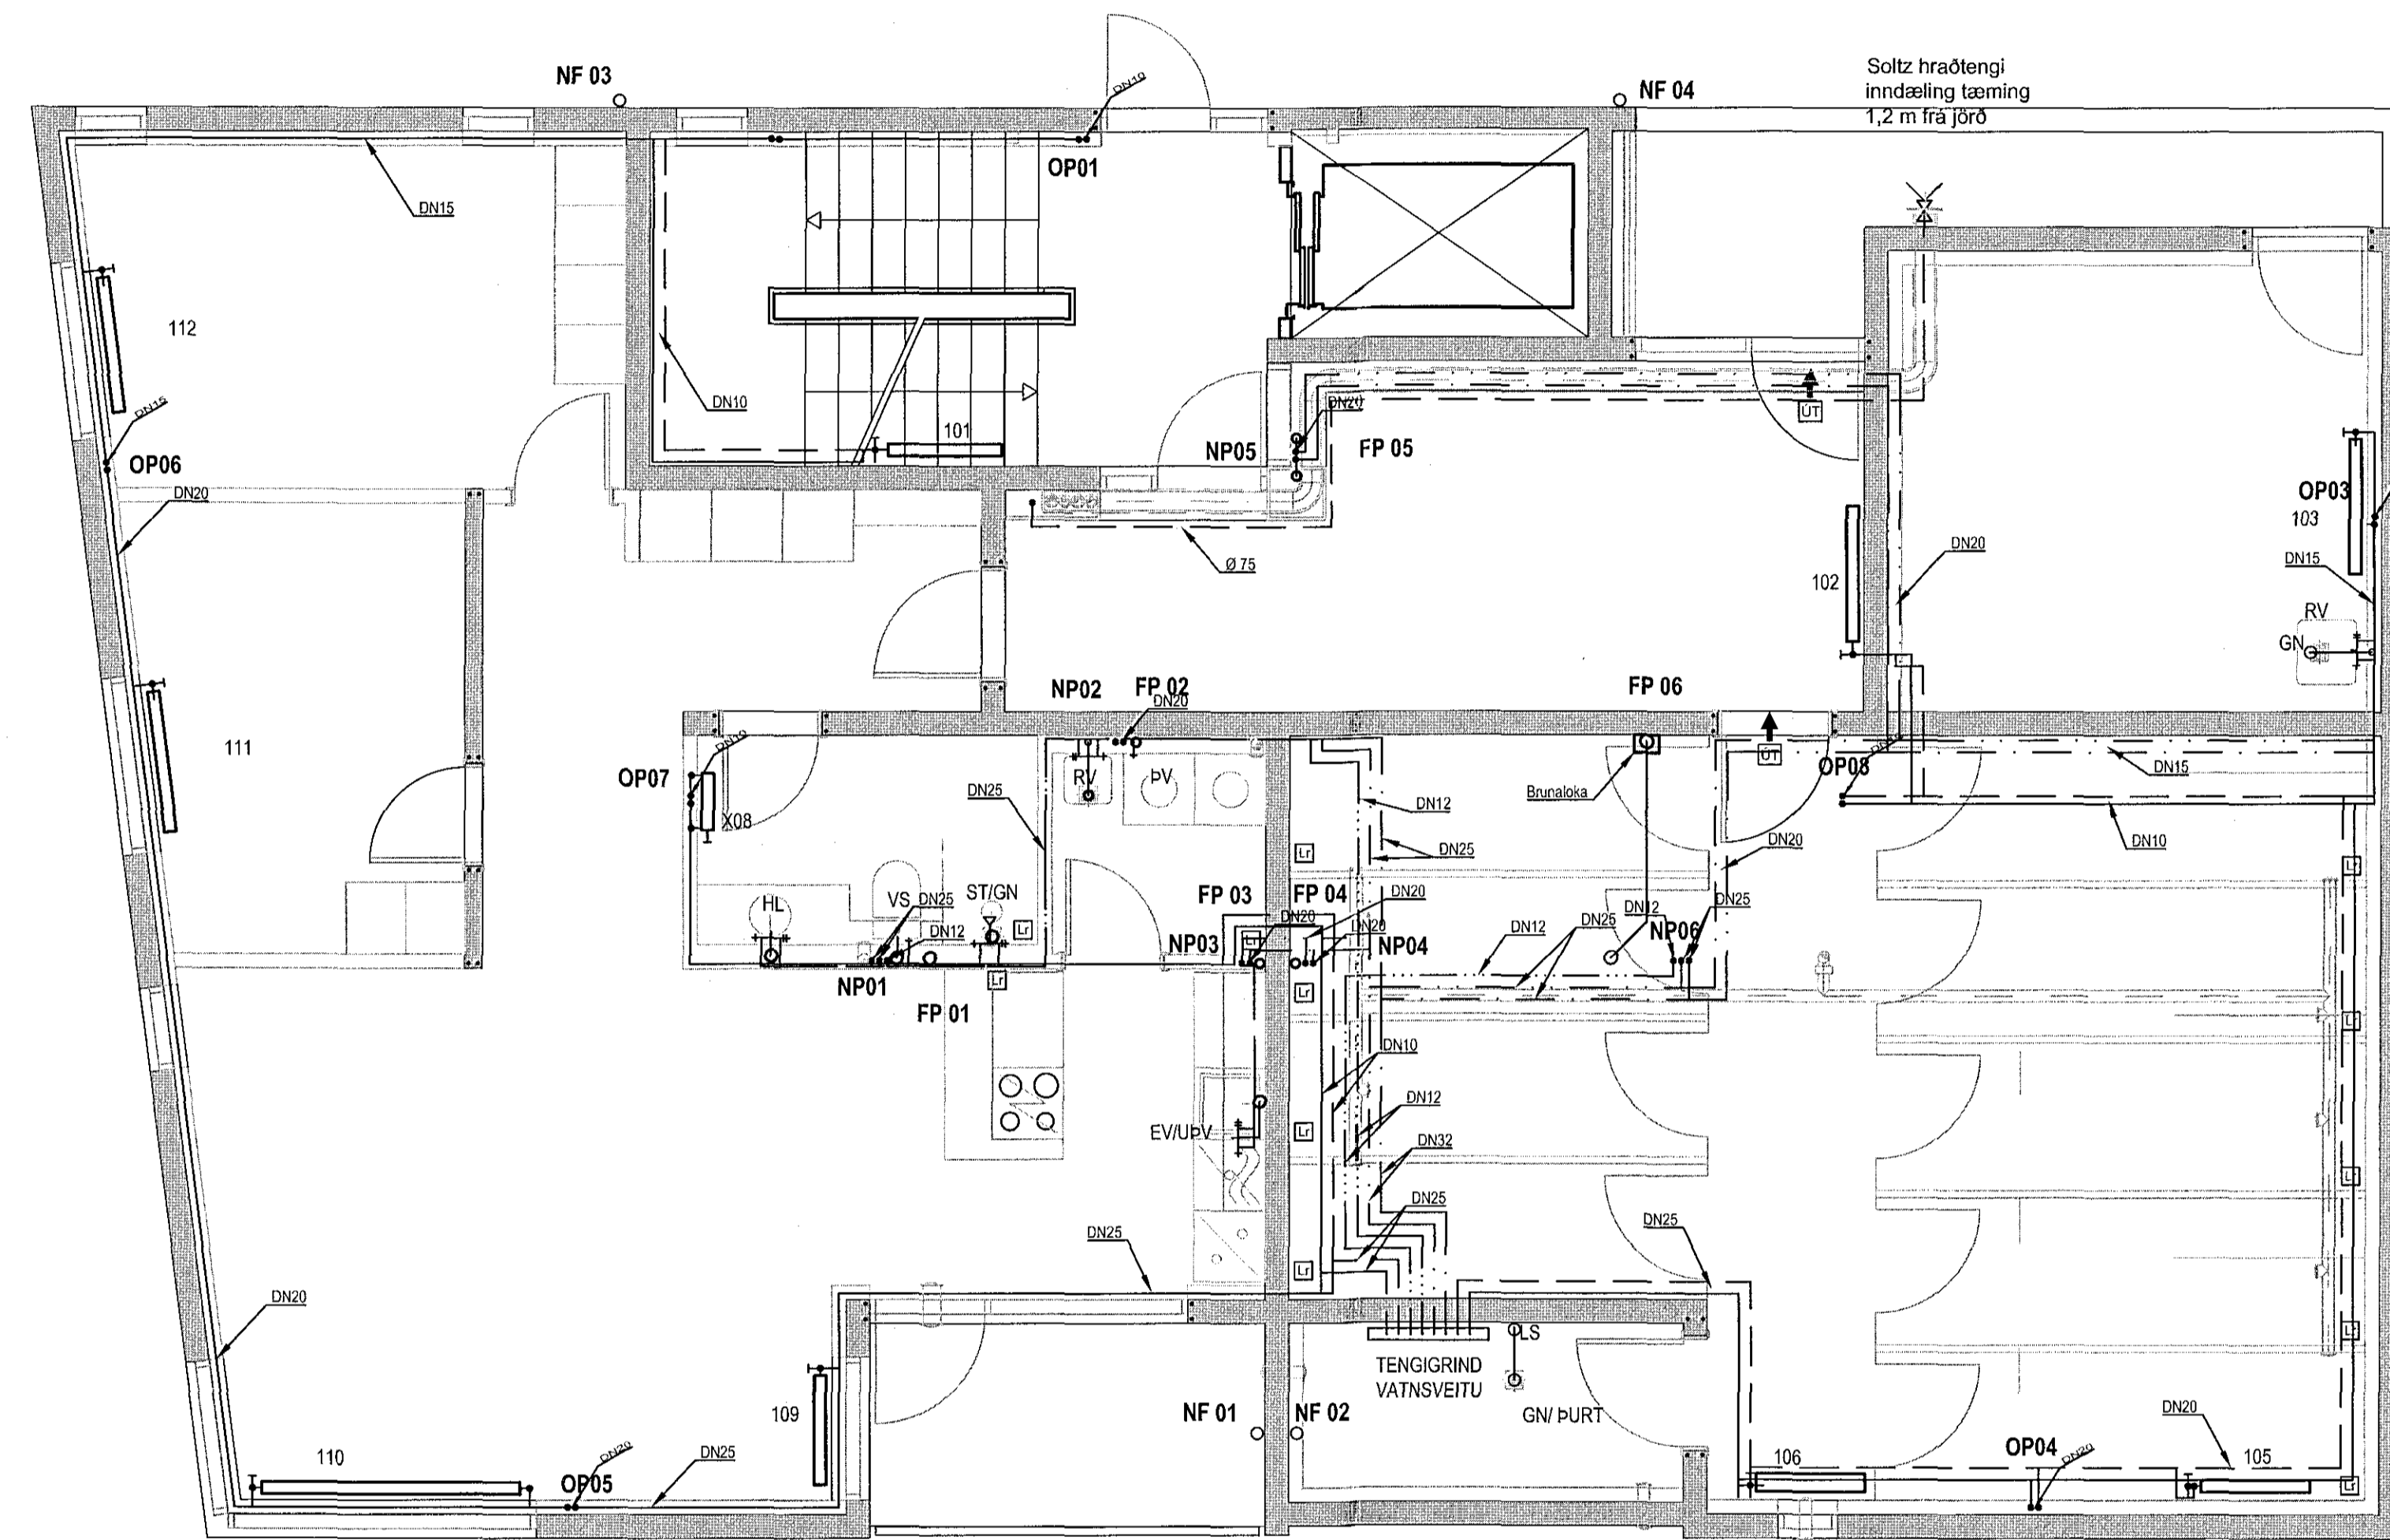


Grummynd
Lagnir 1. hæð 1/50

Samþykkt þann
21. mars 2018
Byggingafulltrúi / *[Signature]*

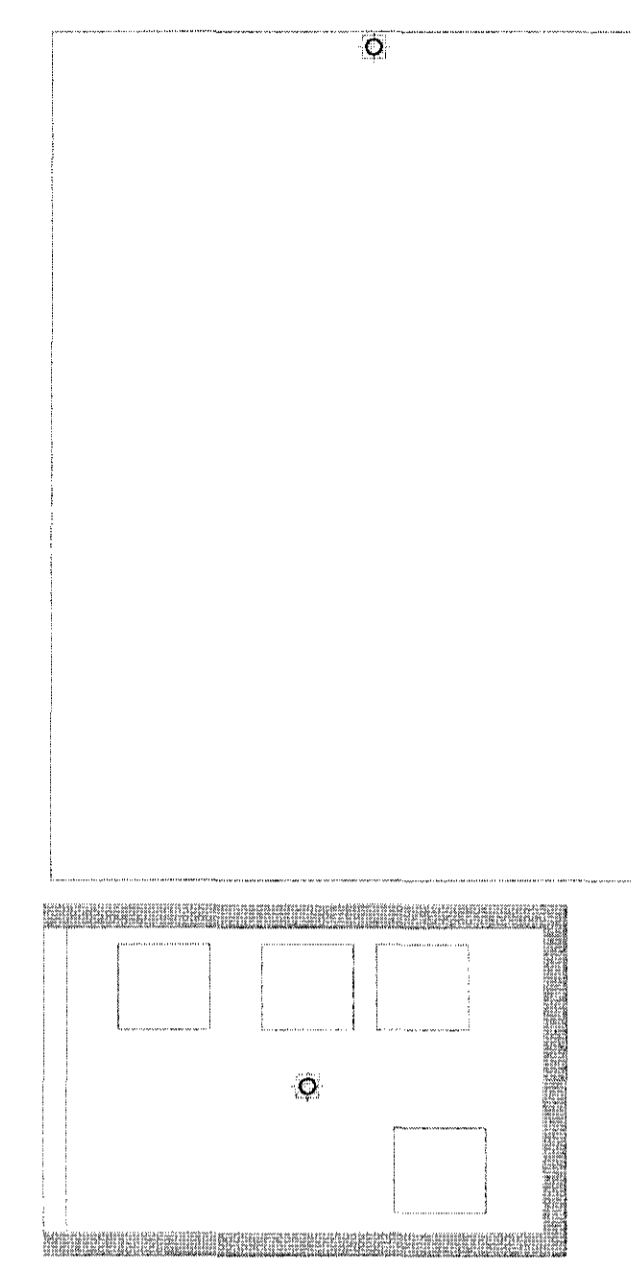

K.24.80

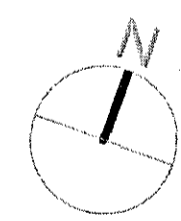

ÁRITUN ADALHÖNNUNÐAR:

ÚTI INNI
ARKITEKTAR

BALDUR Ó. SVAVARSSON
ARKITEKT FAL SAMAR
120357 5149

Geislaskarð 2 Hafnarfjörður
Hita og þrífalagnir
Grunnmynd
Lagnir 1. hæð



VÍÐSJA

VERKFRÆÐISTOFA FRV
TRYGGVAGATA 11, 101 REYKJAVÍK
SÍM: 561 9040, NETFANG: vidja@vidja.is
www.vidja.is

1:50 M

NAFN	AB	TEKNI	PP	SKALA	1/50	SKOÐUN	17-101
STAF	<i>[Signature]</i>	SKOÐUN		SKOÐUN	Lagnir	TEKNI	
STJÓRN		SKOÐUN		SKOÐUN	08.12.2017	TEKNI	P 02