
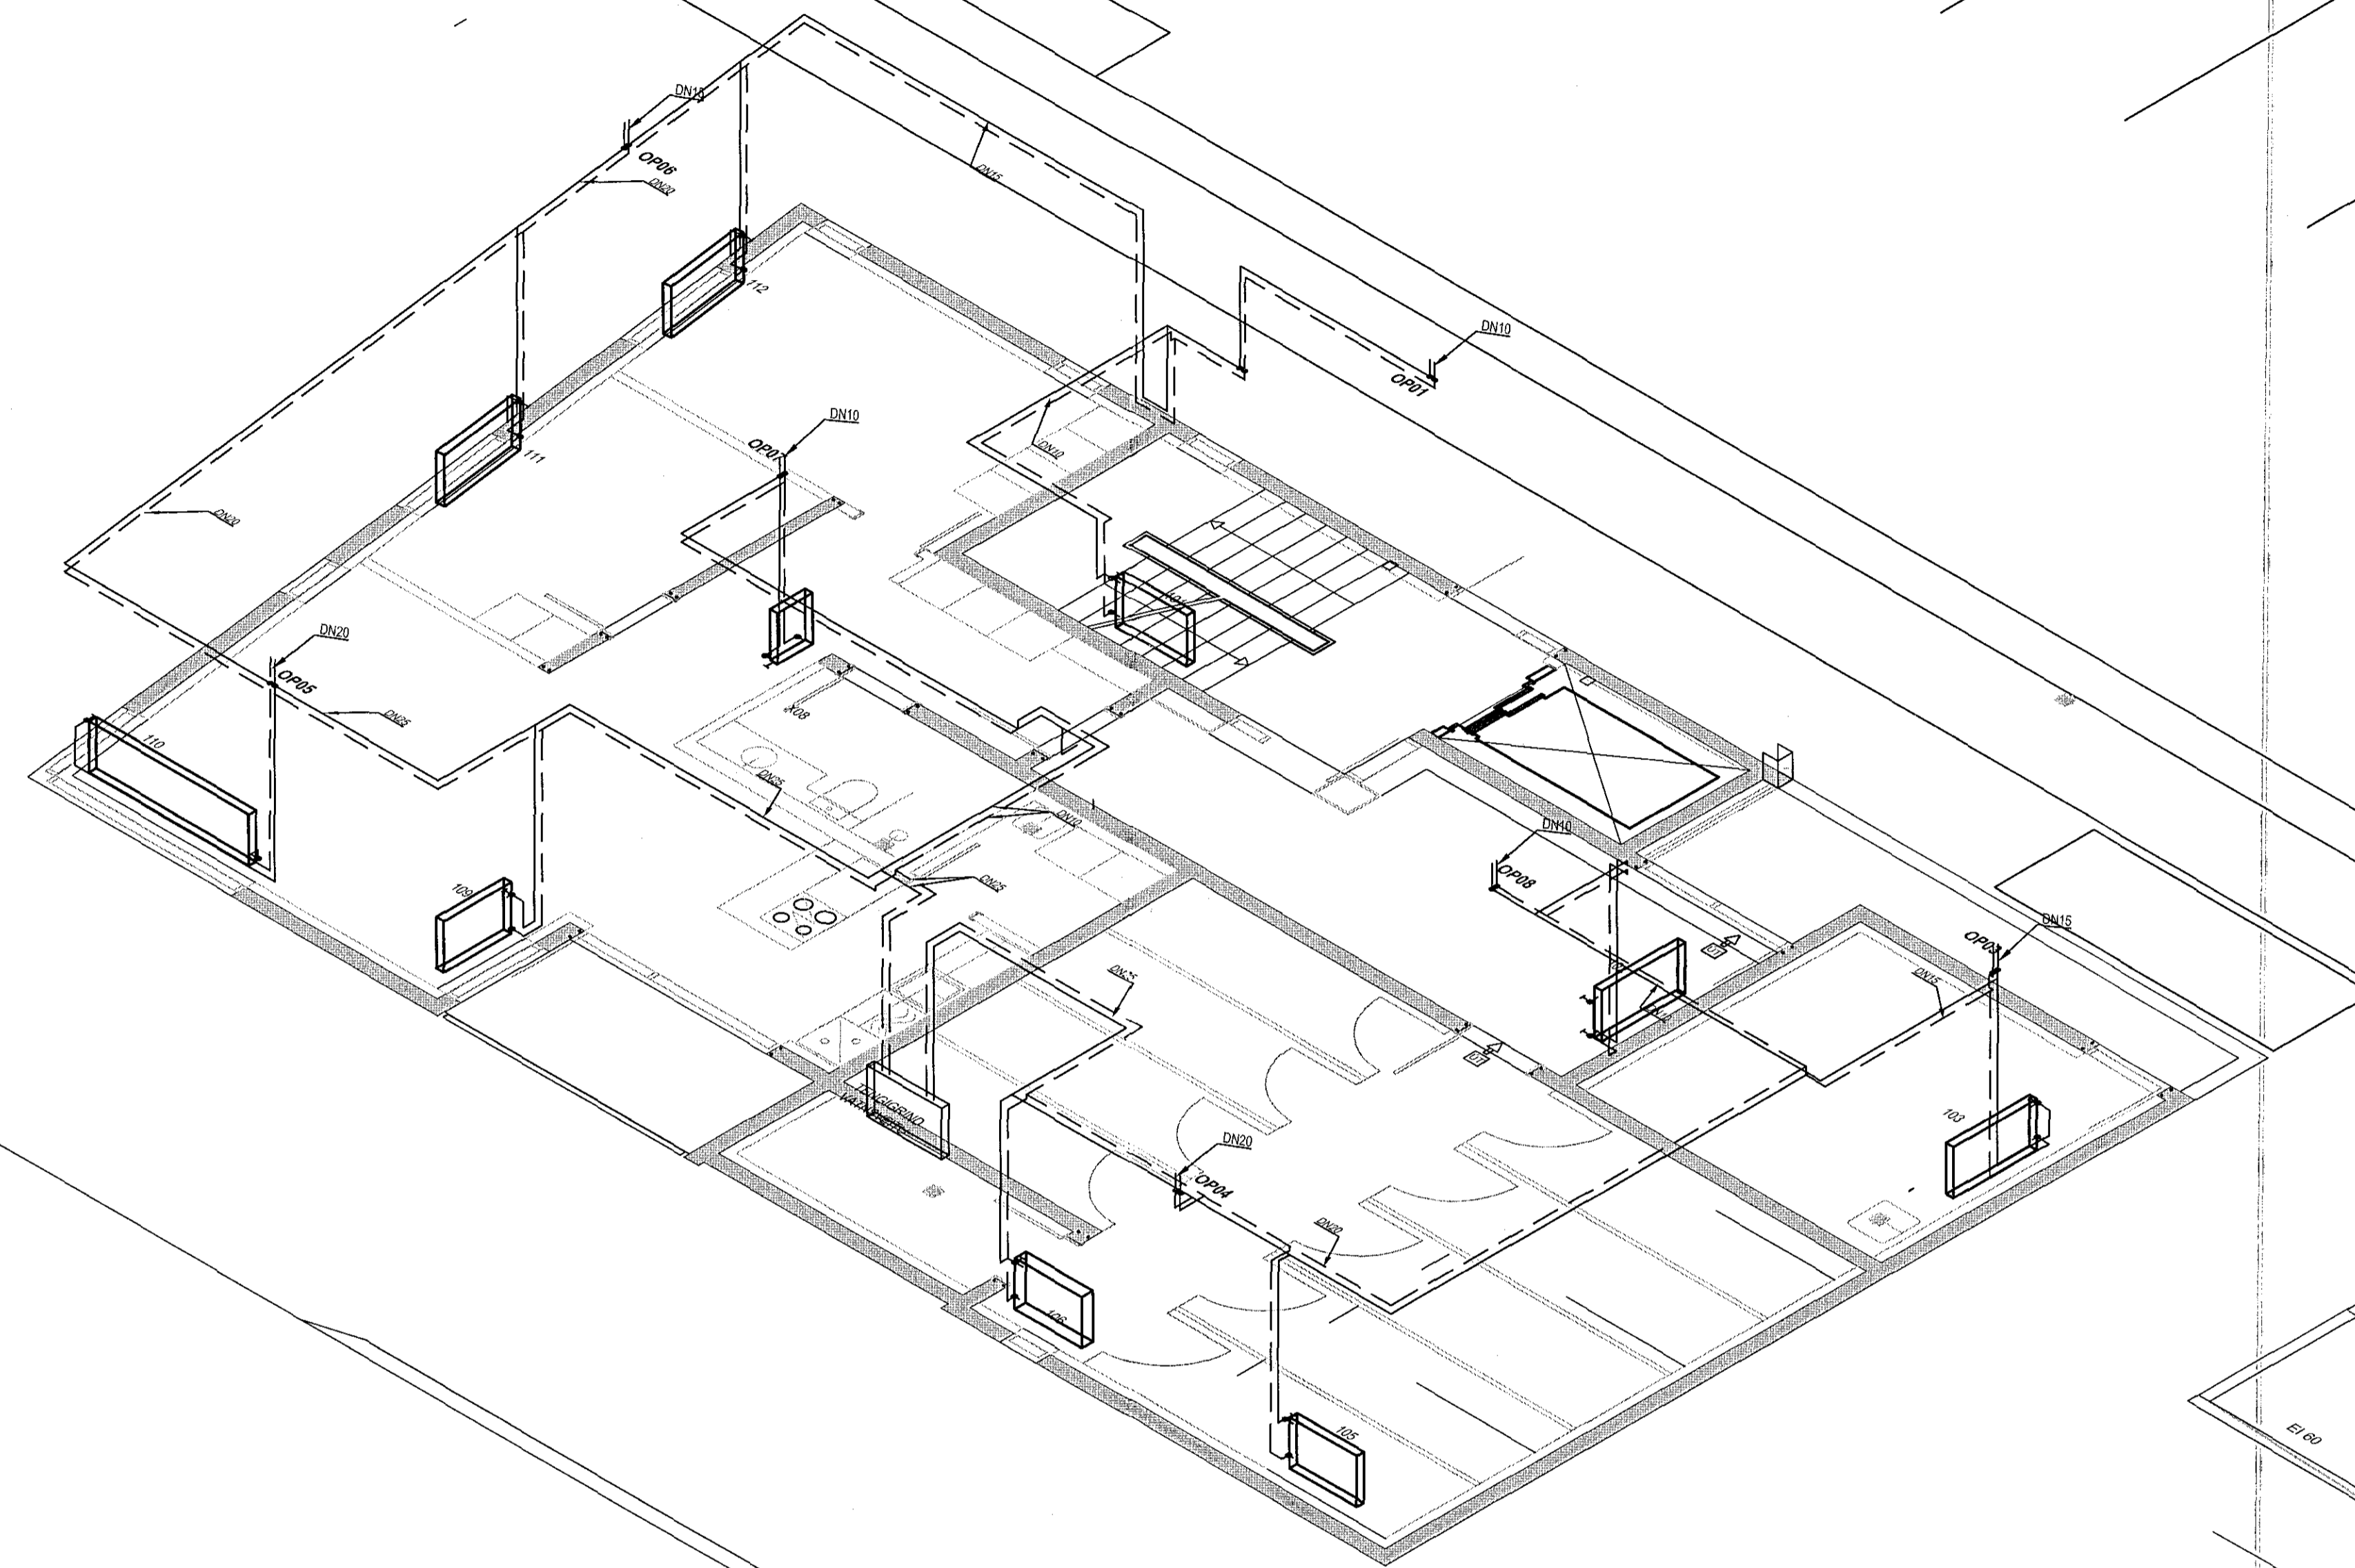
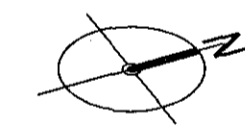


Rúmmynd ofnalagna
1. Hæð 1/50

Samþykkt þann
21. mars 2018
Byggingatillitvæðing í Hafnarförðum


K-24-80

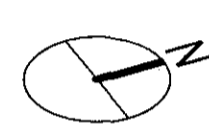

ÁRIFUN AÐALHÖNNUNÐAR
ÚTI
ARKITEKTAR
BALDUR Ó. SVAVARSSON
ARBOKST. FAI SAMARK
120357 5149

Geislaskarð 2 Hafnarfjörður
Ofnagrir
Grunnmynd
Rúmmynd lagna 1. Hæð

VÍÐSJA
VERKFRÆÐISTOFA FRV
TRYGGVAGATA 11, 101 REYKJAVÍK
Sími: 561 9040, NEIÐFANG: víðsja@víðsja.is
www.víðsja.is

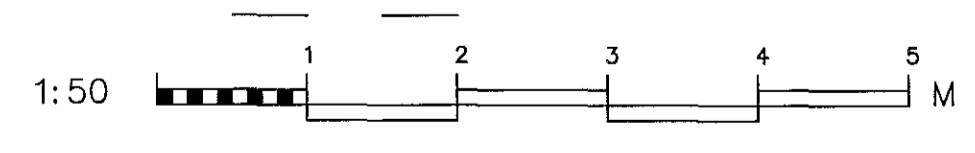

UNNIÐ	AB	TEKNIÐ	DD	MÁL	1/50	VERK	17-101
SAÐ	AB	SKA	Lagnir	TEKNI	VR		
ÚTGÁFA		DAGI		DAGI	08.02.2018		P 06