


Rúmmynd ofnalagna
1/50

Samþykkt þann
21. mars 2018
Byggingafulltrúinn

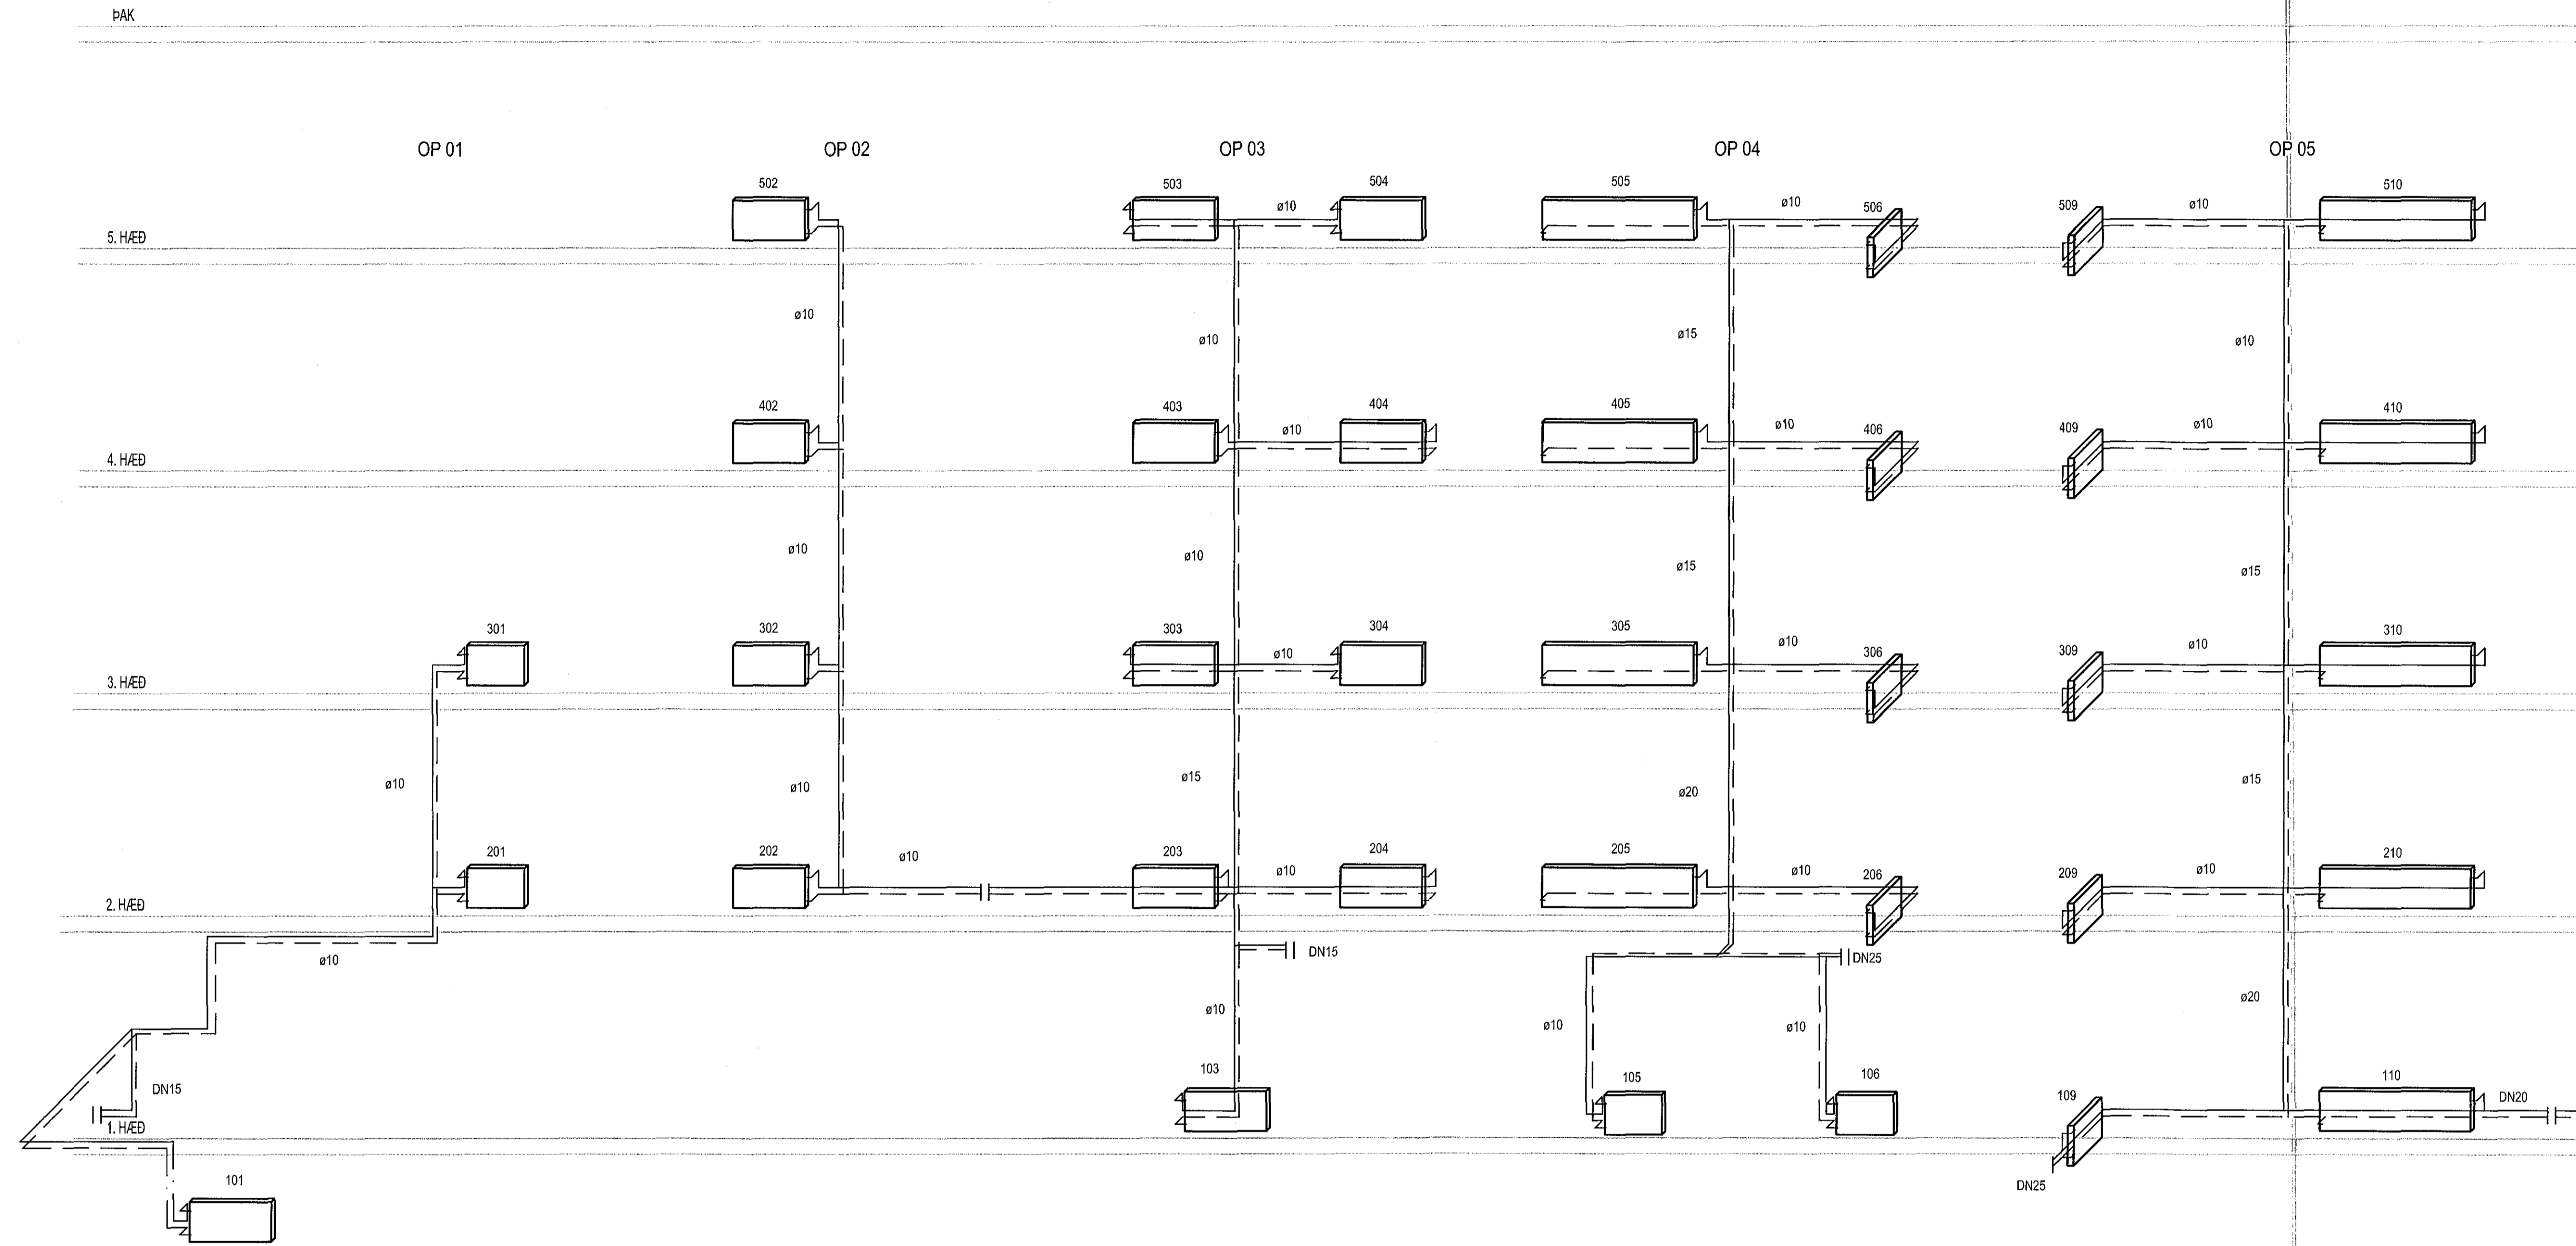

ÁRITUN AÐAÐHÖNNUÐAR:

ÚTI

ARKITEKTAR

BALDUR Ó. SVAVARSSON

ARKITEKT FAI SAMMARK


1200327-5149

Geislaskarð 2 Hafnarfjörður
Hita og Þrífalagnir
Rúmmynd Lagna
Ofnalagnir



VÍÐSJA
VERKFRÆÐISTOFA FRV

TRYGGVAGA 11, 101 REYKJAVÍK
Sími: 561 9540, NETFAXI: 5619540@vidsga.is
www.vidsga.is

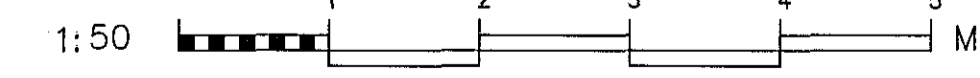

WANDA	PP	TEKING	PP	MVL	1/50	VERNA	17-101
SAMB.	1/17	SKA	Lagnir	SKA	Lagnir	TEGL. NÚ.	P 08-1
NAFN	Agúst Birgisson	160557-4199	08.02.2018				