



Rúmmynd ofnalagna
1/50

Samþykkt þann
21. mars 2018
Byggingafulltrúinn 184429

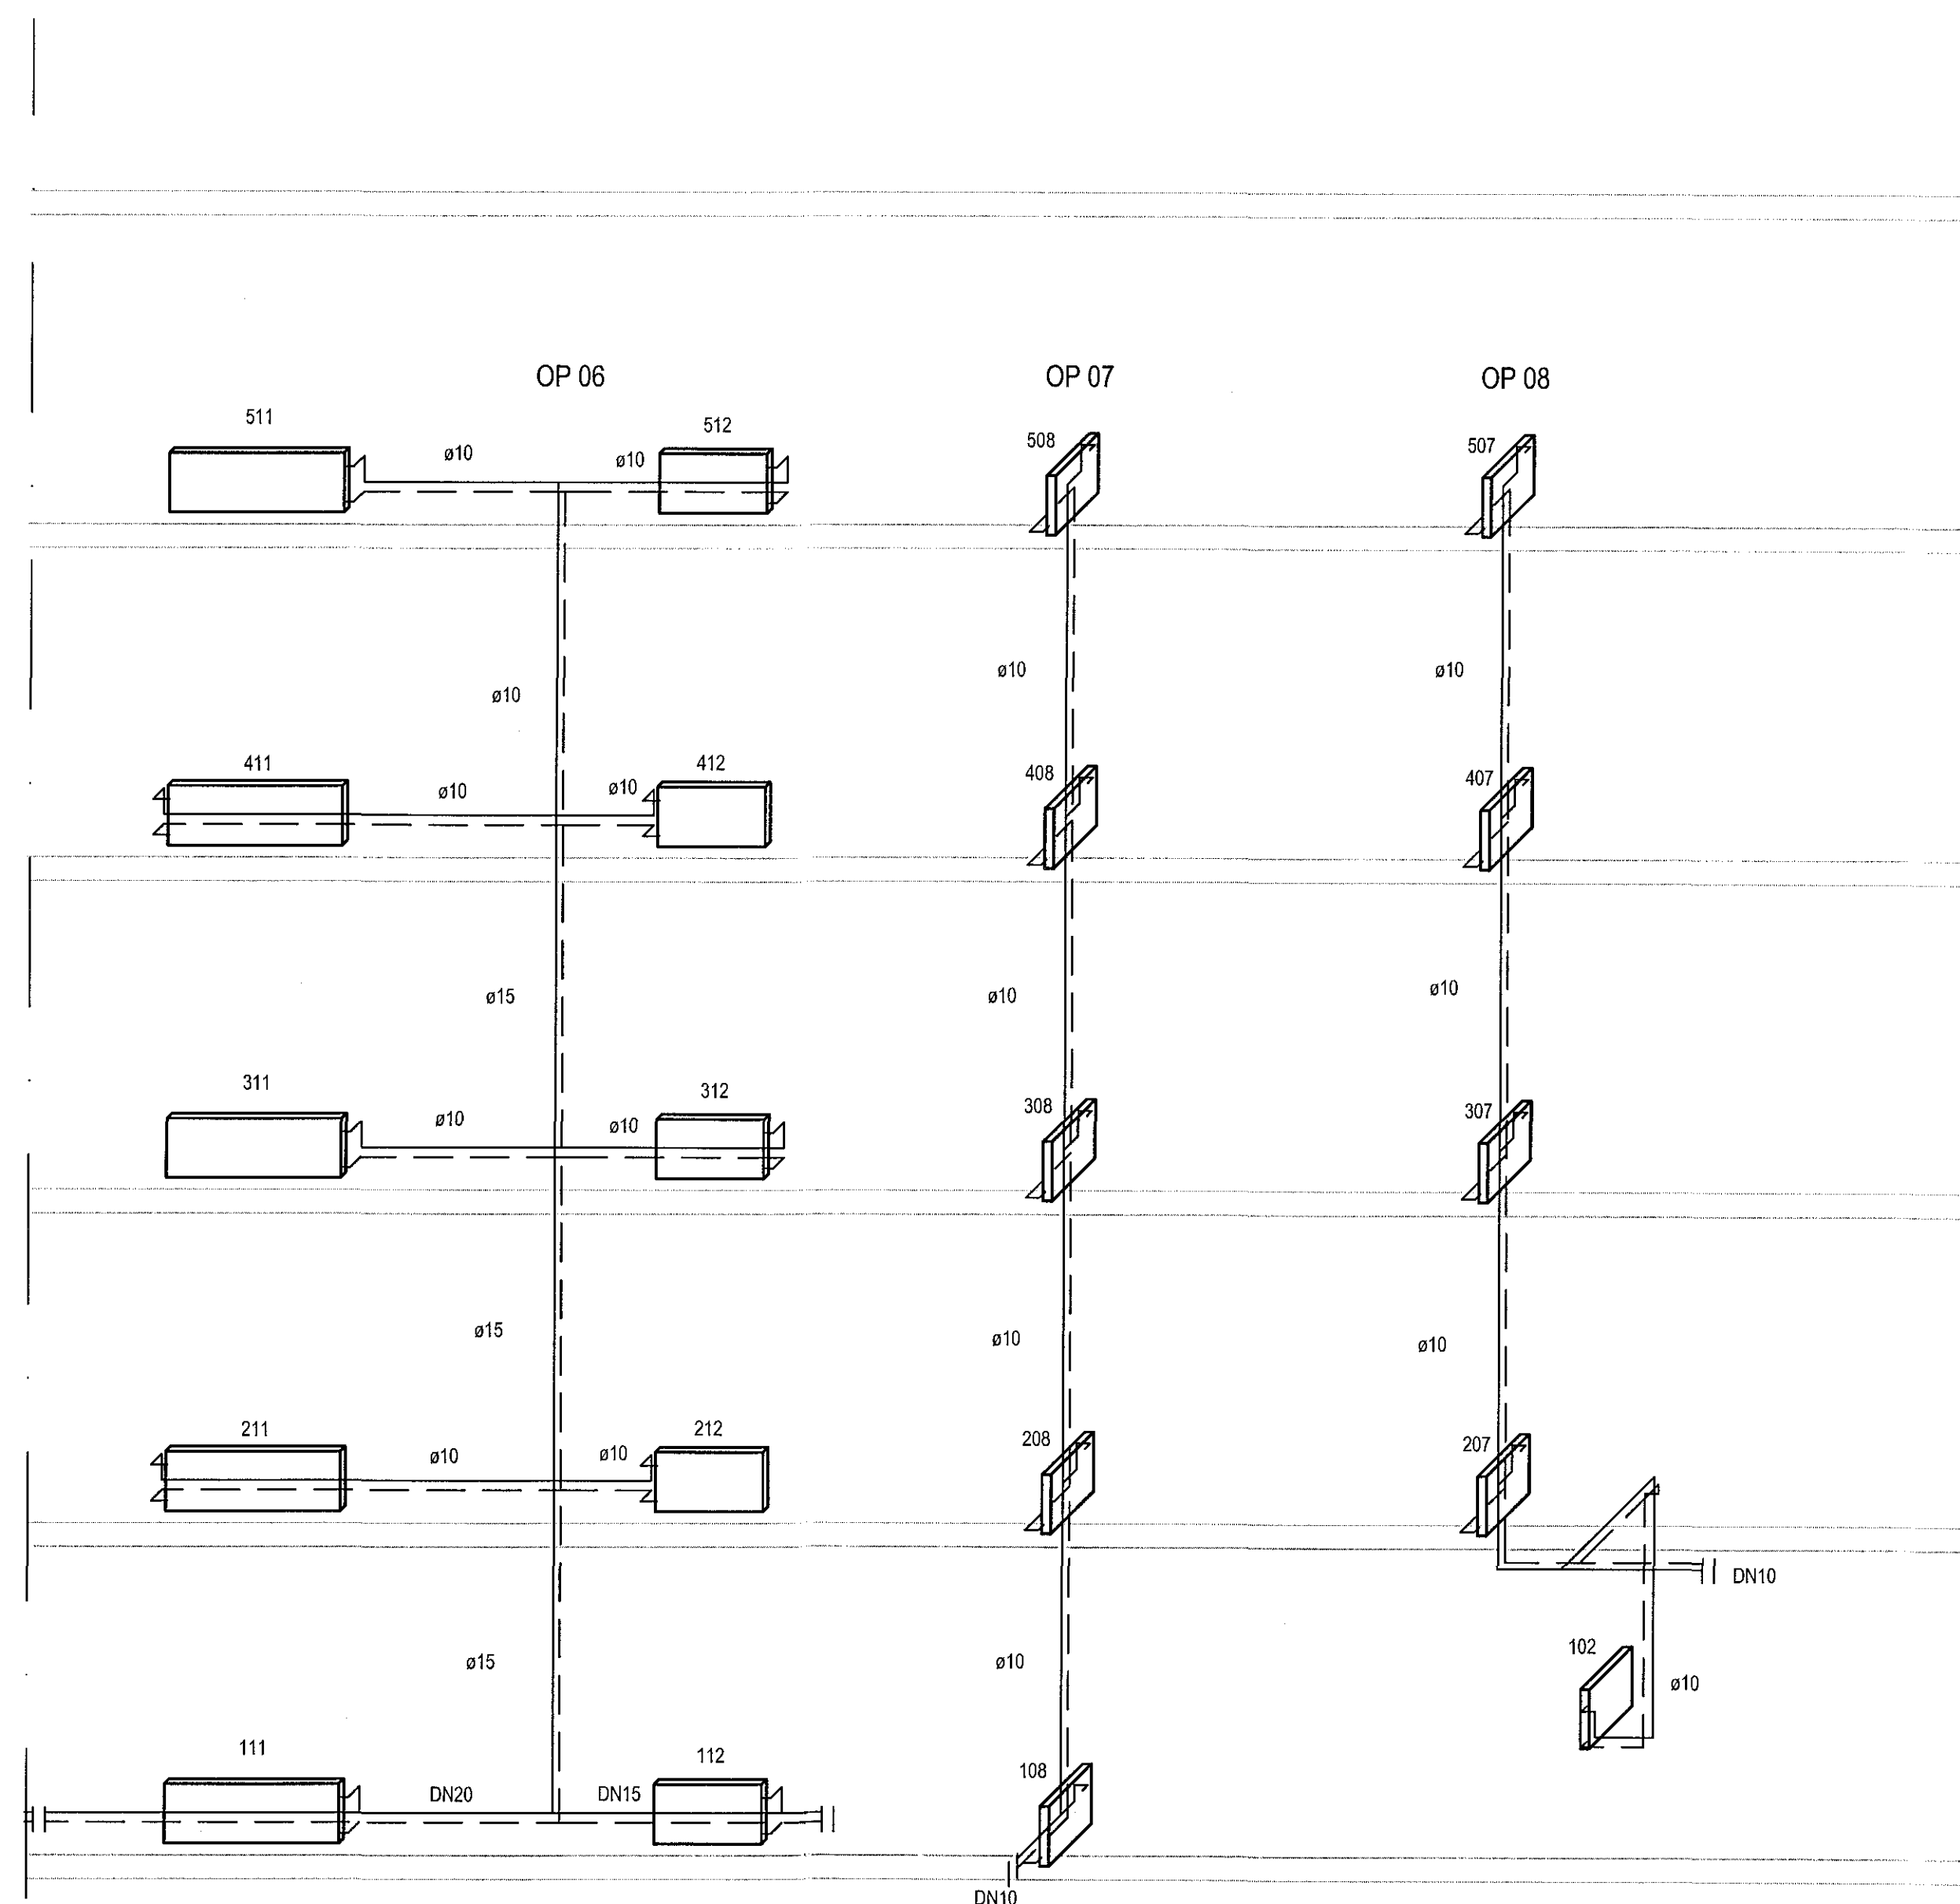

ÁRITUN AÐALHÖNNUNÐAR
ÚTI ARKITEKTAR
BALDUR Ó. SVAVARSSON
ARKITEKT FAI SAMMARK
120357 5149

Geislaskarö 2 Hafnarfjörður
Hita og Þrífalagnir
Rúmmynd Lagna
Ofnalagnir

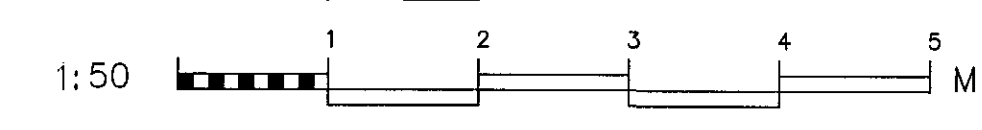

HAUNING	PP	TEIÐING	PP	SKV.	1/50	VERUR	17-101
SAMB.	7/73	SKV.	Lagnir	TEIÐI	LN		
GENET	Agúst Birgisson 160567-4199	DAÐ	08.02.2018	TEIÐI	LN		
ÖTUGA		DAÐ		TEIÐI	LN		