



Rúmmynd
Fallstamma 1/50

Samþykkt þann
21. mars 2018
Byggingafulltrúinn í Hlíðabyggð

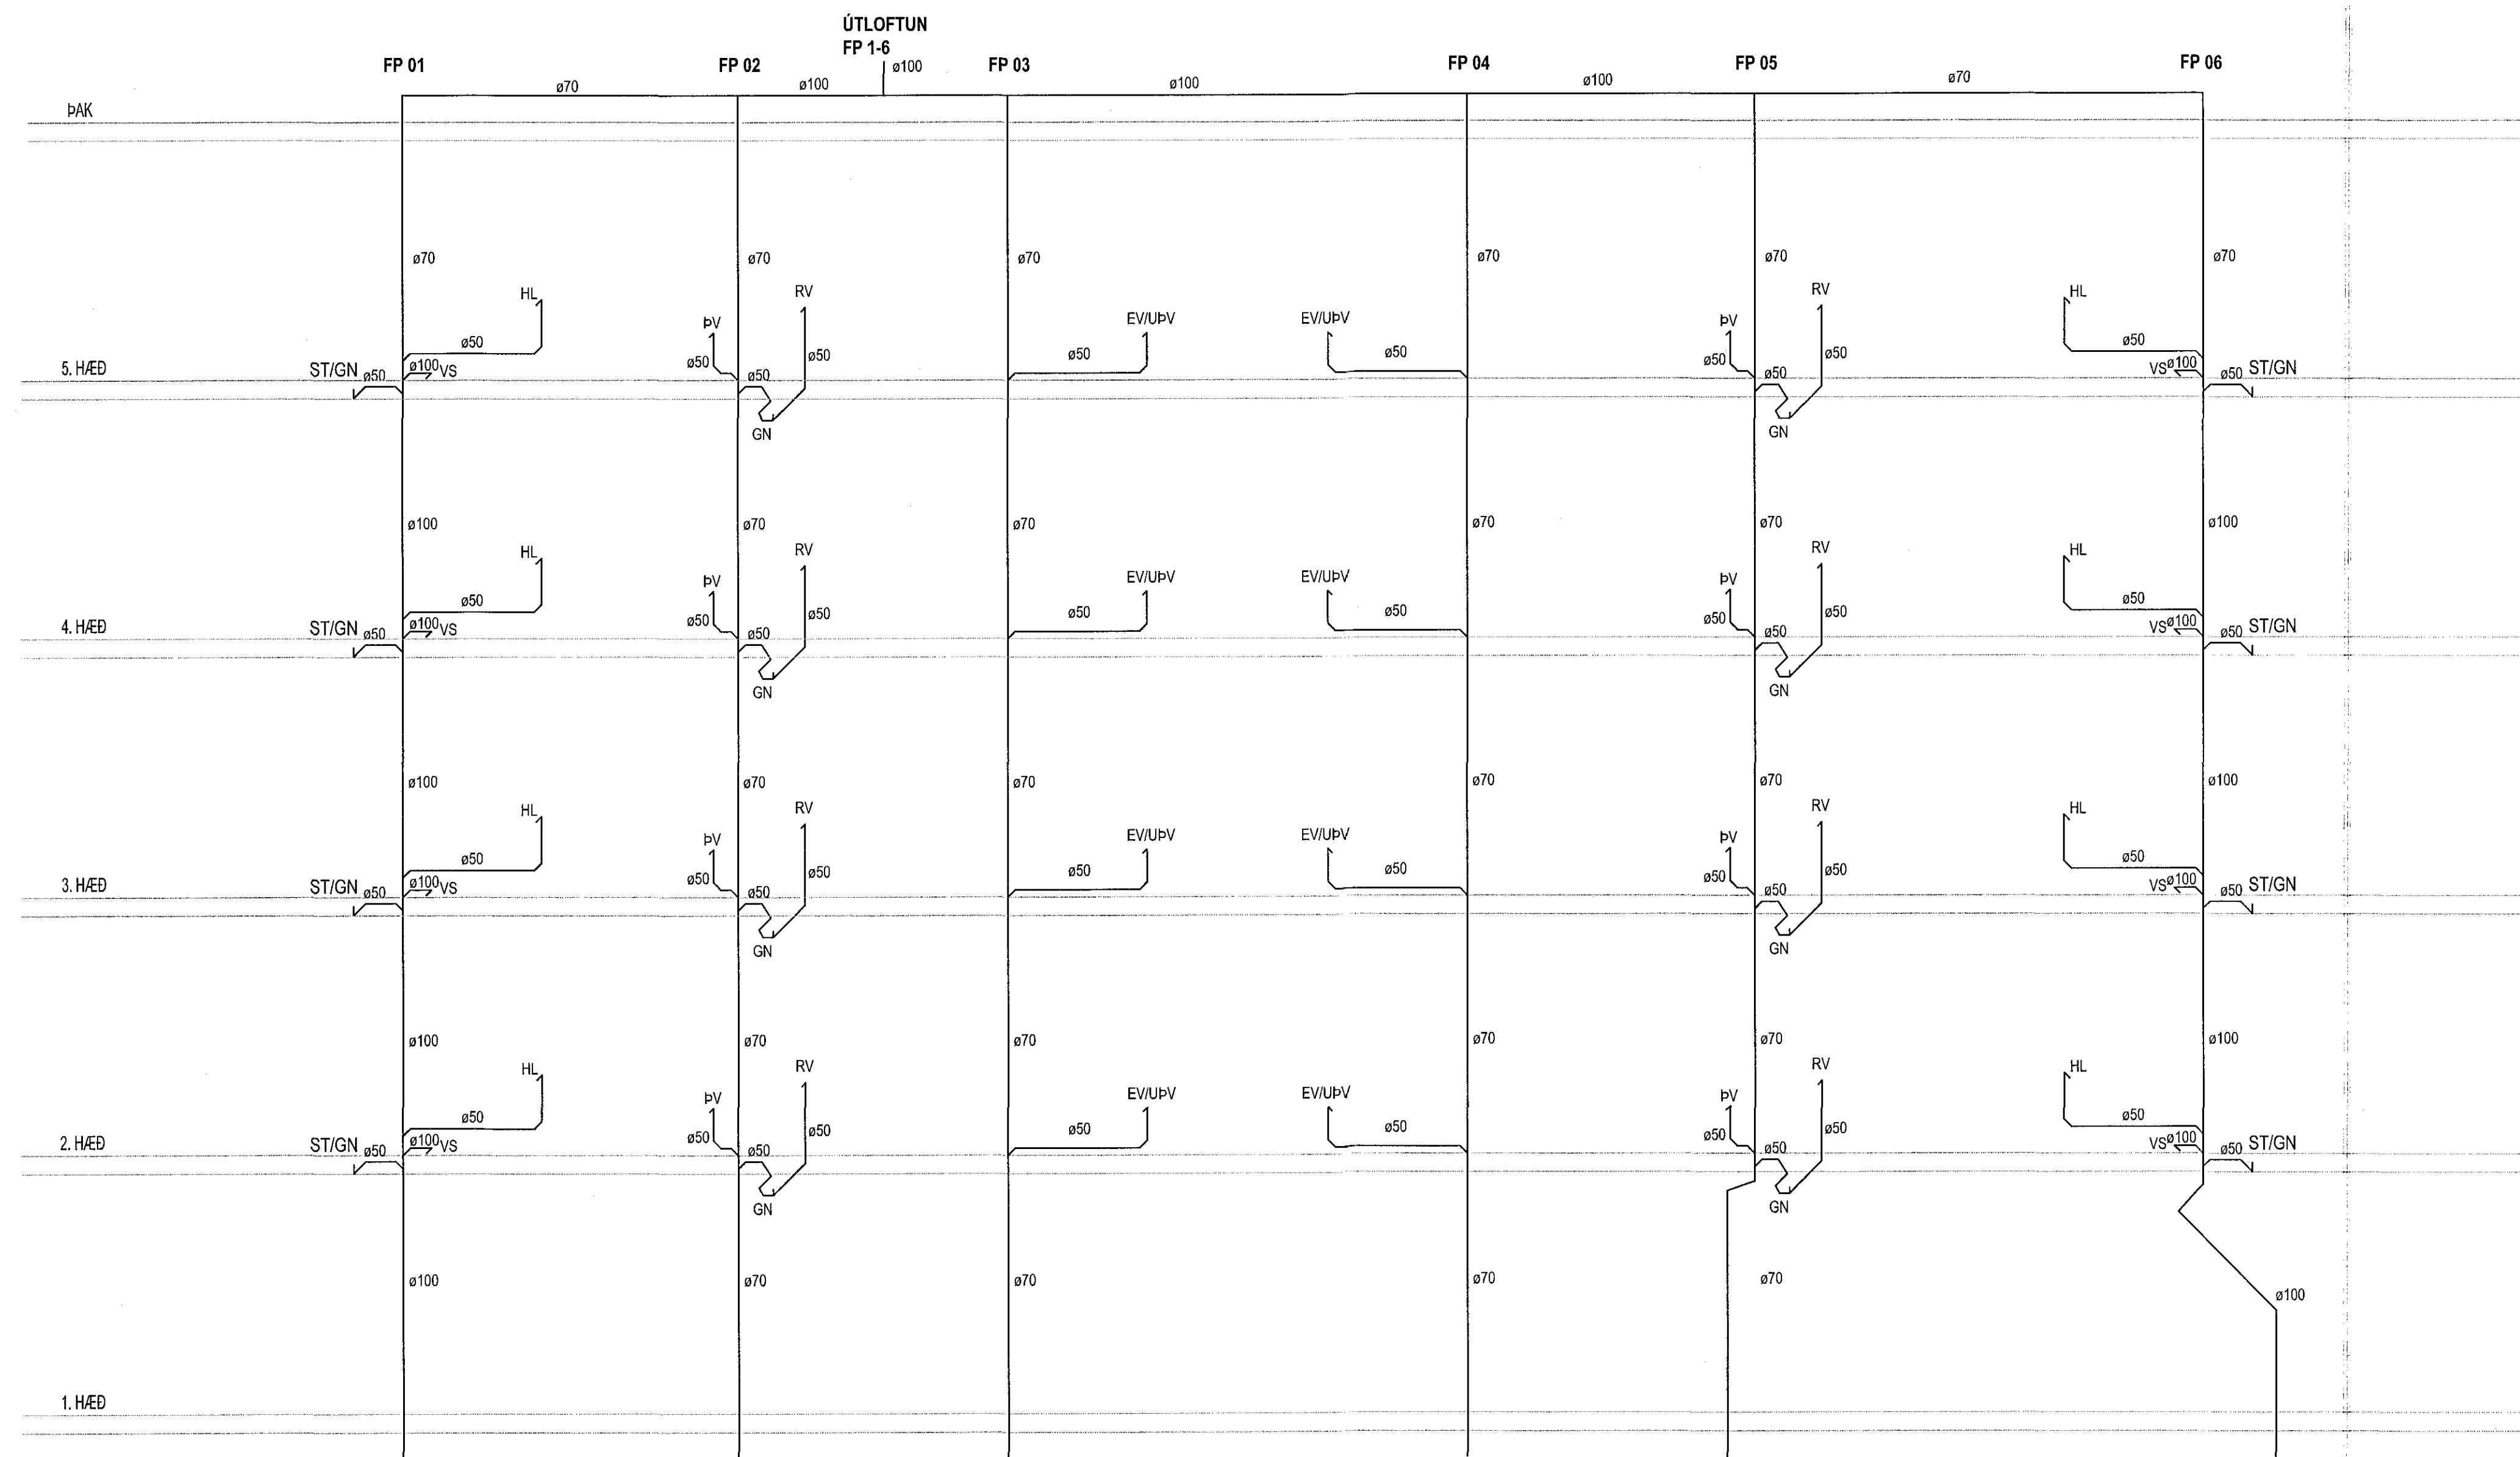

ÁRTUN ADALHÖNNUNÐAR
ÚTI
ARKITEKTAR
BALDUR Ó. SVAVARSSON
ARKITEKT F&I SAMMÁRK
120357 5149

Geislaskarð 2 Hafnarfjörður
Híta og Þrífalagnir
Rúmmynd Lagna
Fallstammar

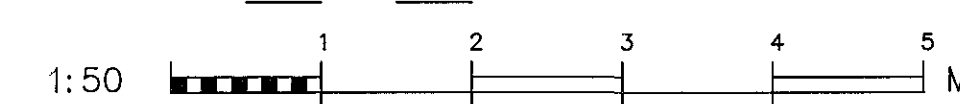

DRÖG	TEKING	MIV. 1/50	VEIRNAR 17-101
ÚTGIFA	DRÖG	DRÖG Lagnir	TEKING
		DRÖG 08.02.2018	P 10

VERKFRÆÐISTOFA FRV
TRYGGVAGATA 11, 101 REYKJAVÍK
SÍMI: 561 9040, NETFANG: vidja@vidja.is
www.vidja.is