
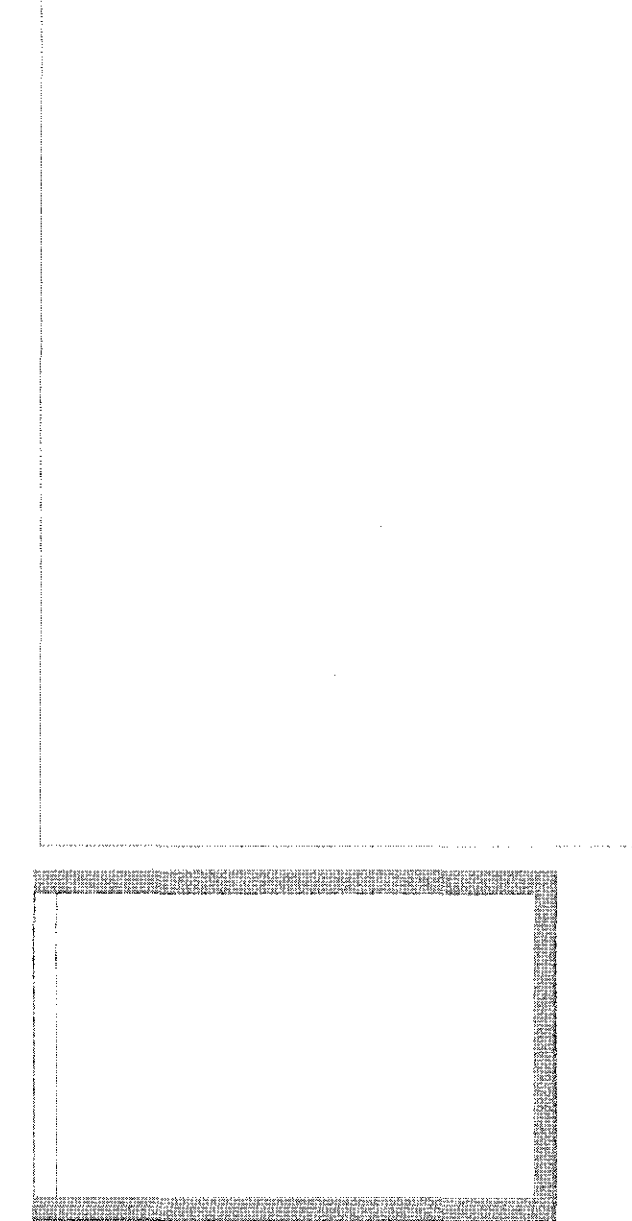


Grummynd  
Göt í vegg 1/50


Samþykkt þann  
21. mars 2018  
Byggingaáskilfráttir í *Þróun*

K.24.80

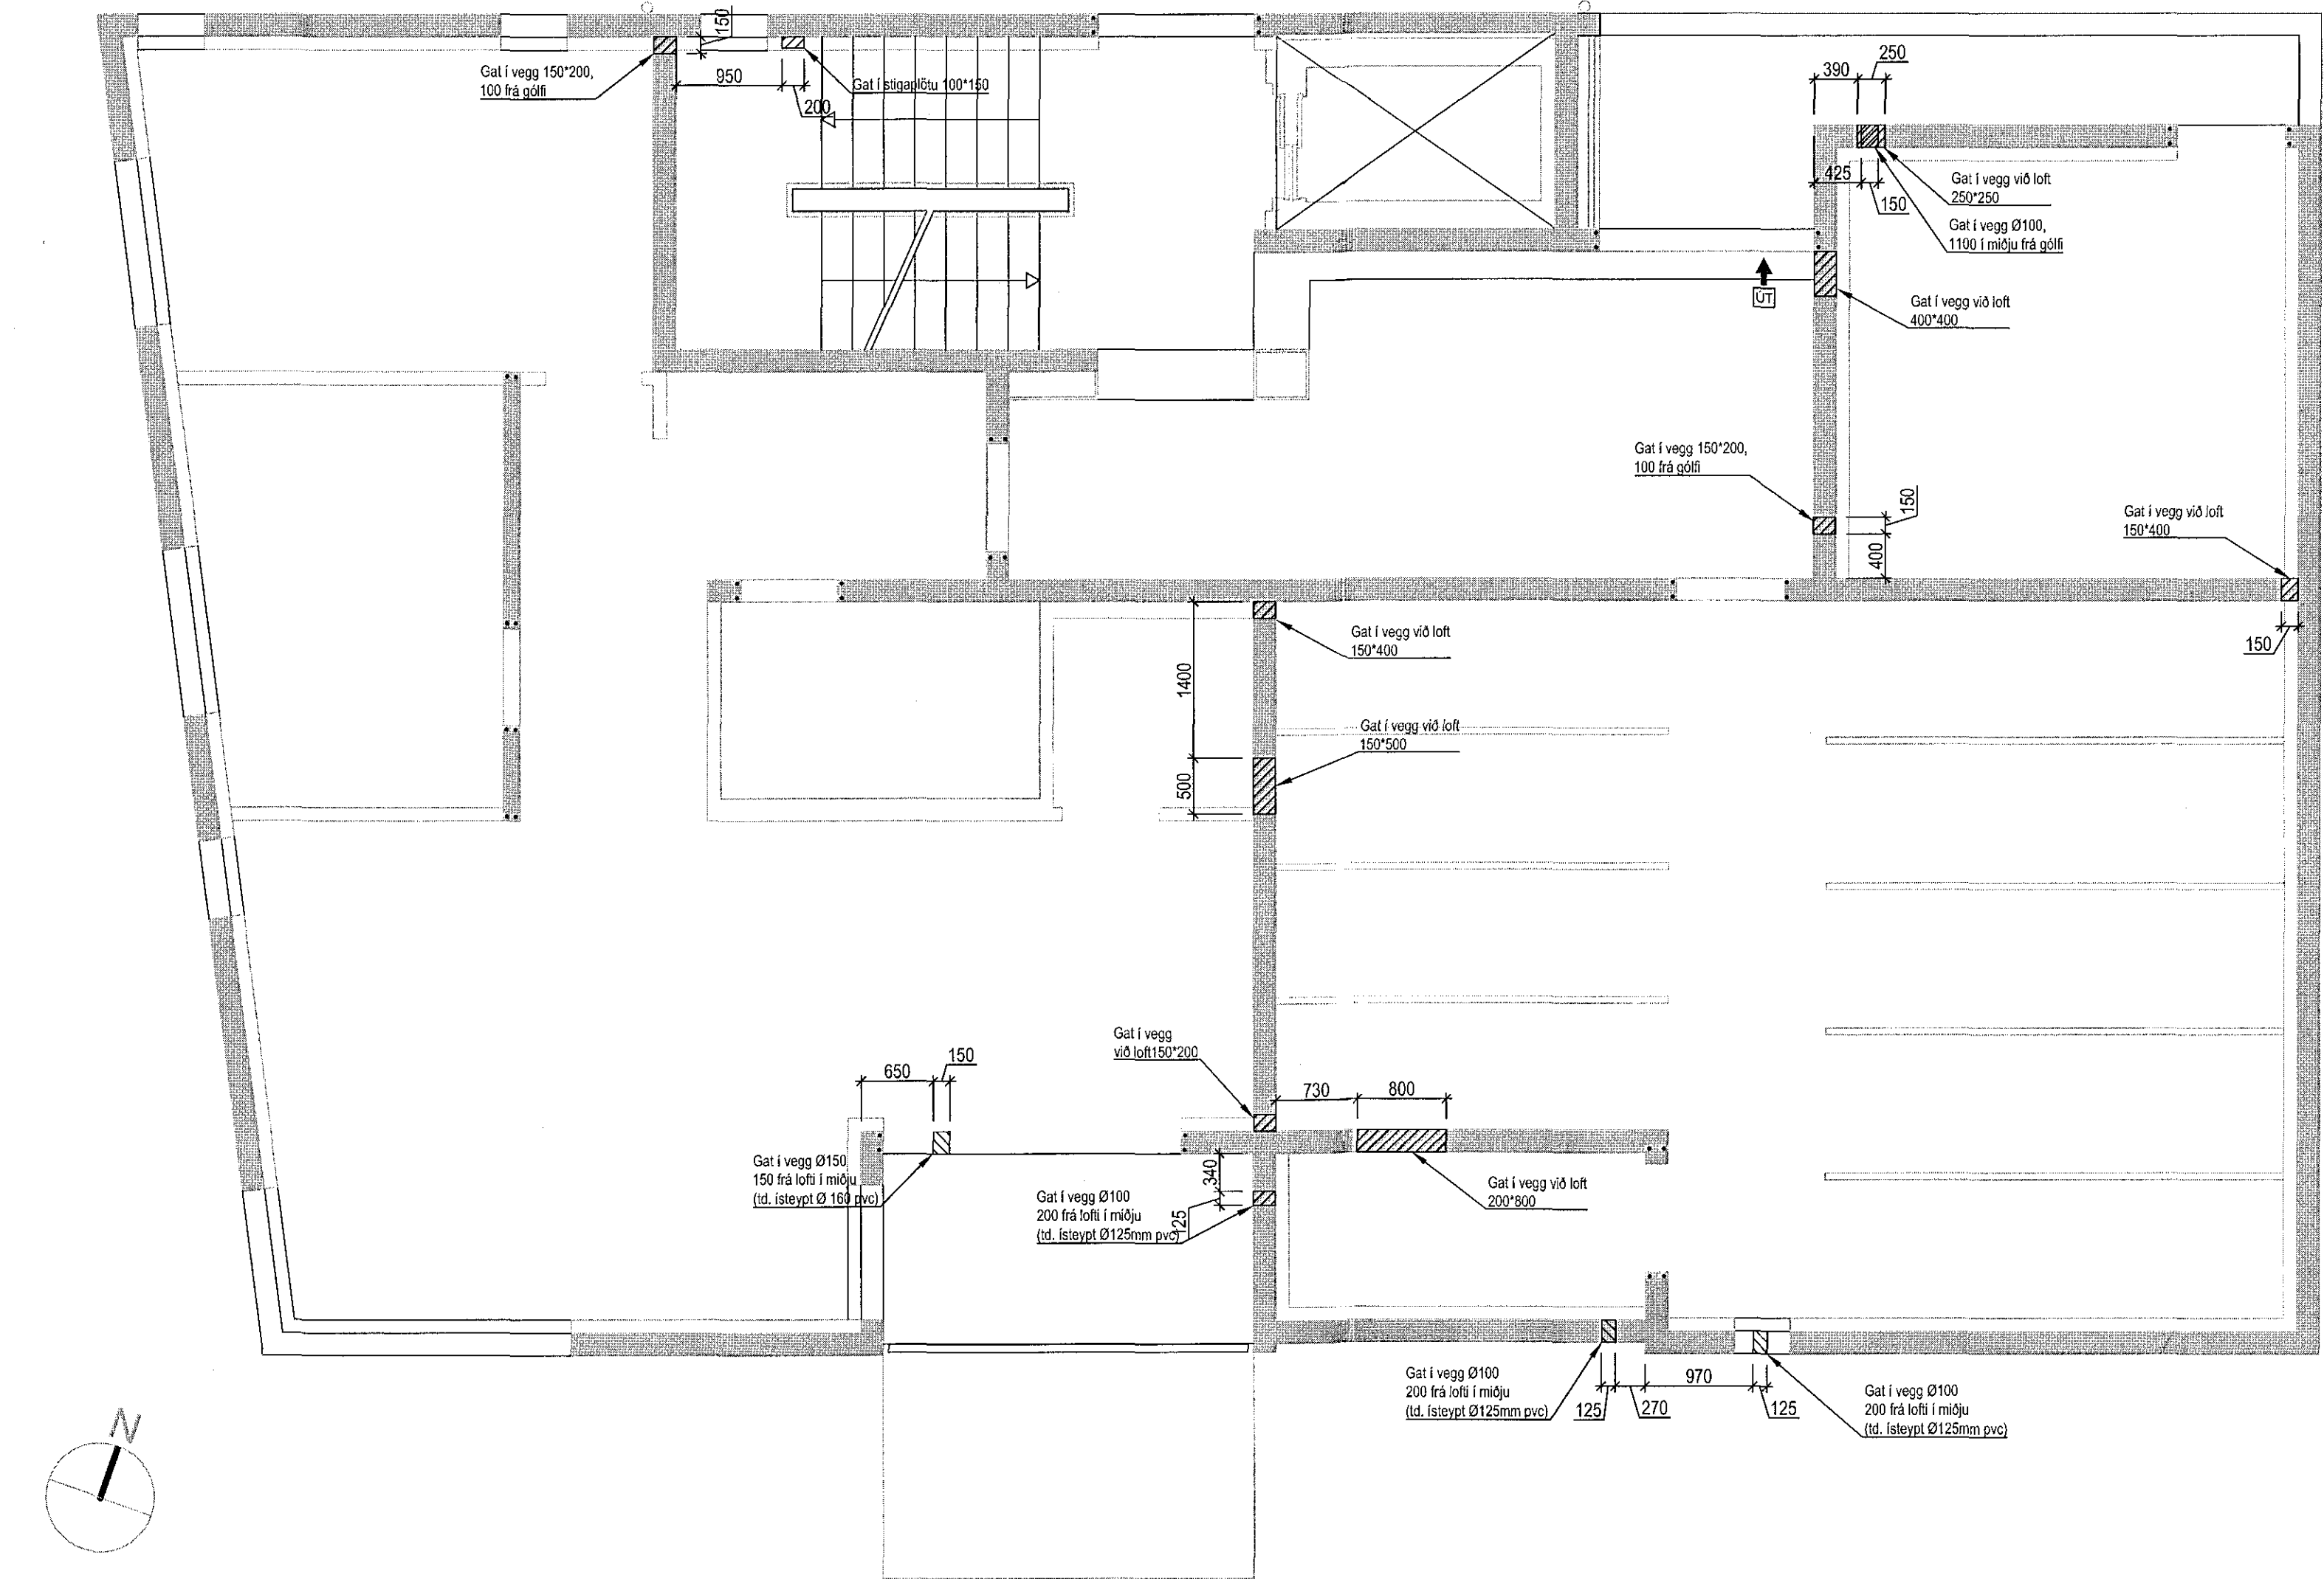

ÁRITUN ADALHÖNNUNÐAR:  
**ÚTI**  
A S K I T E K T A R  
BALDUR Ó. SVAVARSSON  
ARKITEKT FÁÍ SAHARK  
120357-5149

Geislaskarð 2 Hafnarfjörður  
Gataplan  
Göt í vegg 1. hæð

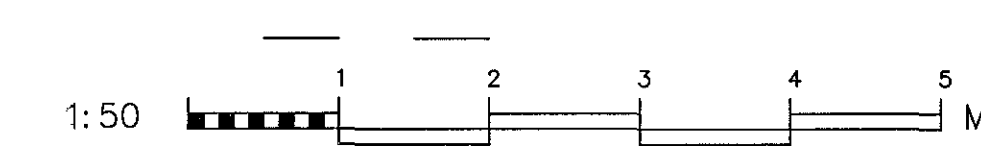

HAUND	PP	TEKNAÐ	PP	MÁV.	1/50	VERNAL.	17-101
SAÞ.	<i>[Signature]</i>	SAHA	Lagnir	ÞÁR.	08.02.2018	TEKNA. NR.	G 02
ÚTGÁFA	ÞÁR.	NAFN	Agust Elirjónsson 160557-4199				

VERKFRÆÐISTOFA FRV  
TRYGGVAGATA 11, 101 REYKJAVÍK  
Sími: 561 9440, NETFAXI: 5619440  
www.vidsja.is