


ÞAK, GRUNNMYND. 1:50

Sambýkkt þann
14. mars 2018
Byggingafræðingur

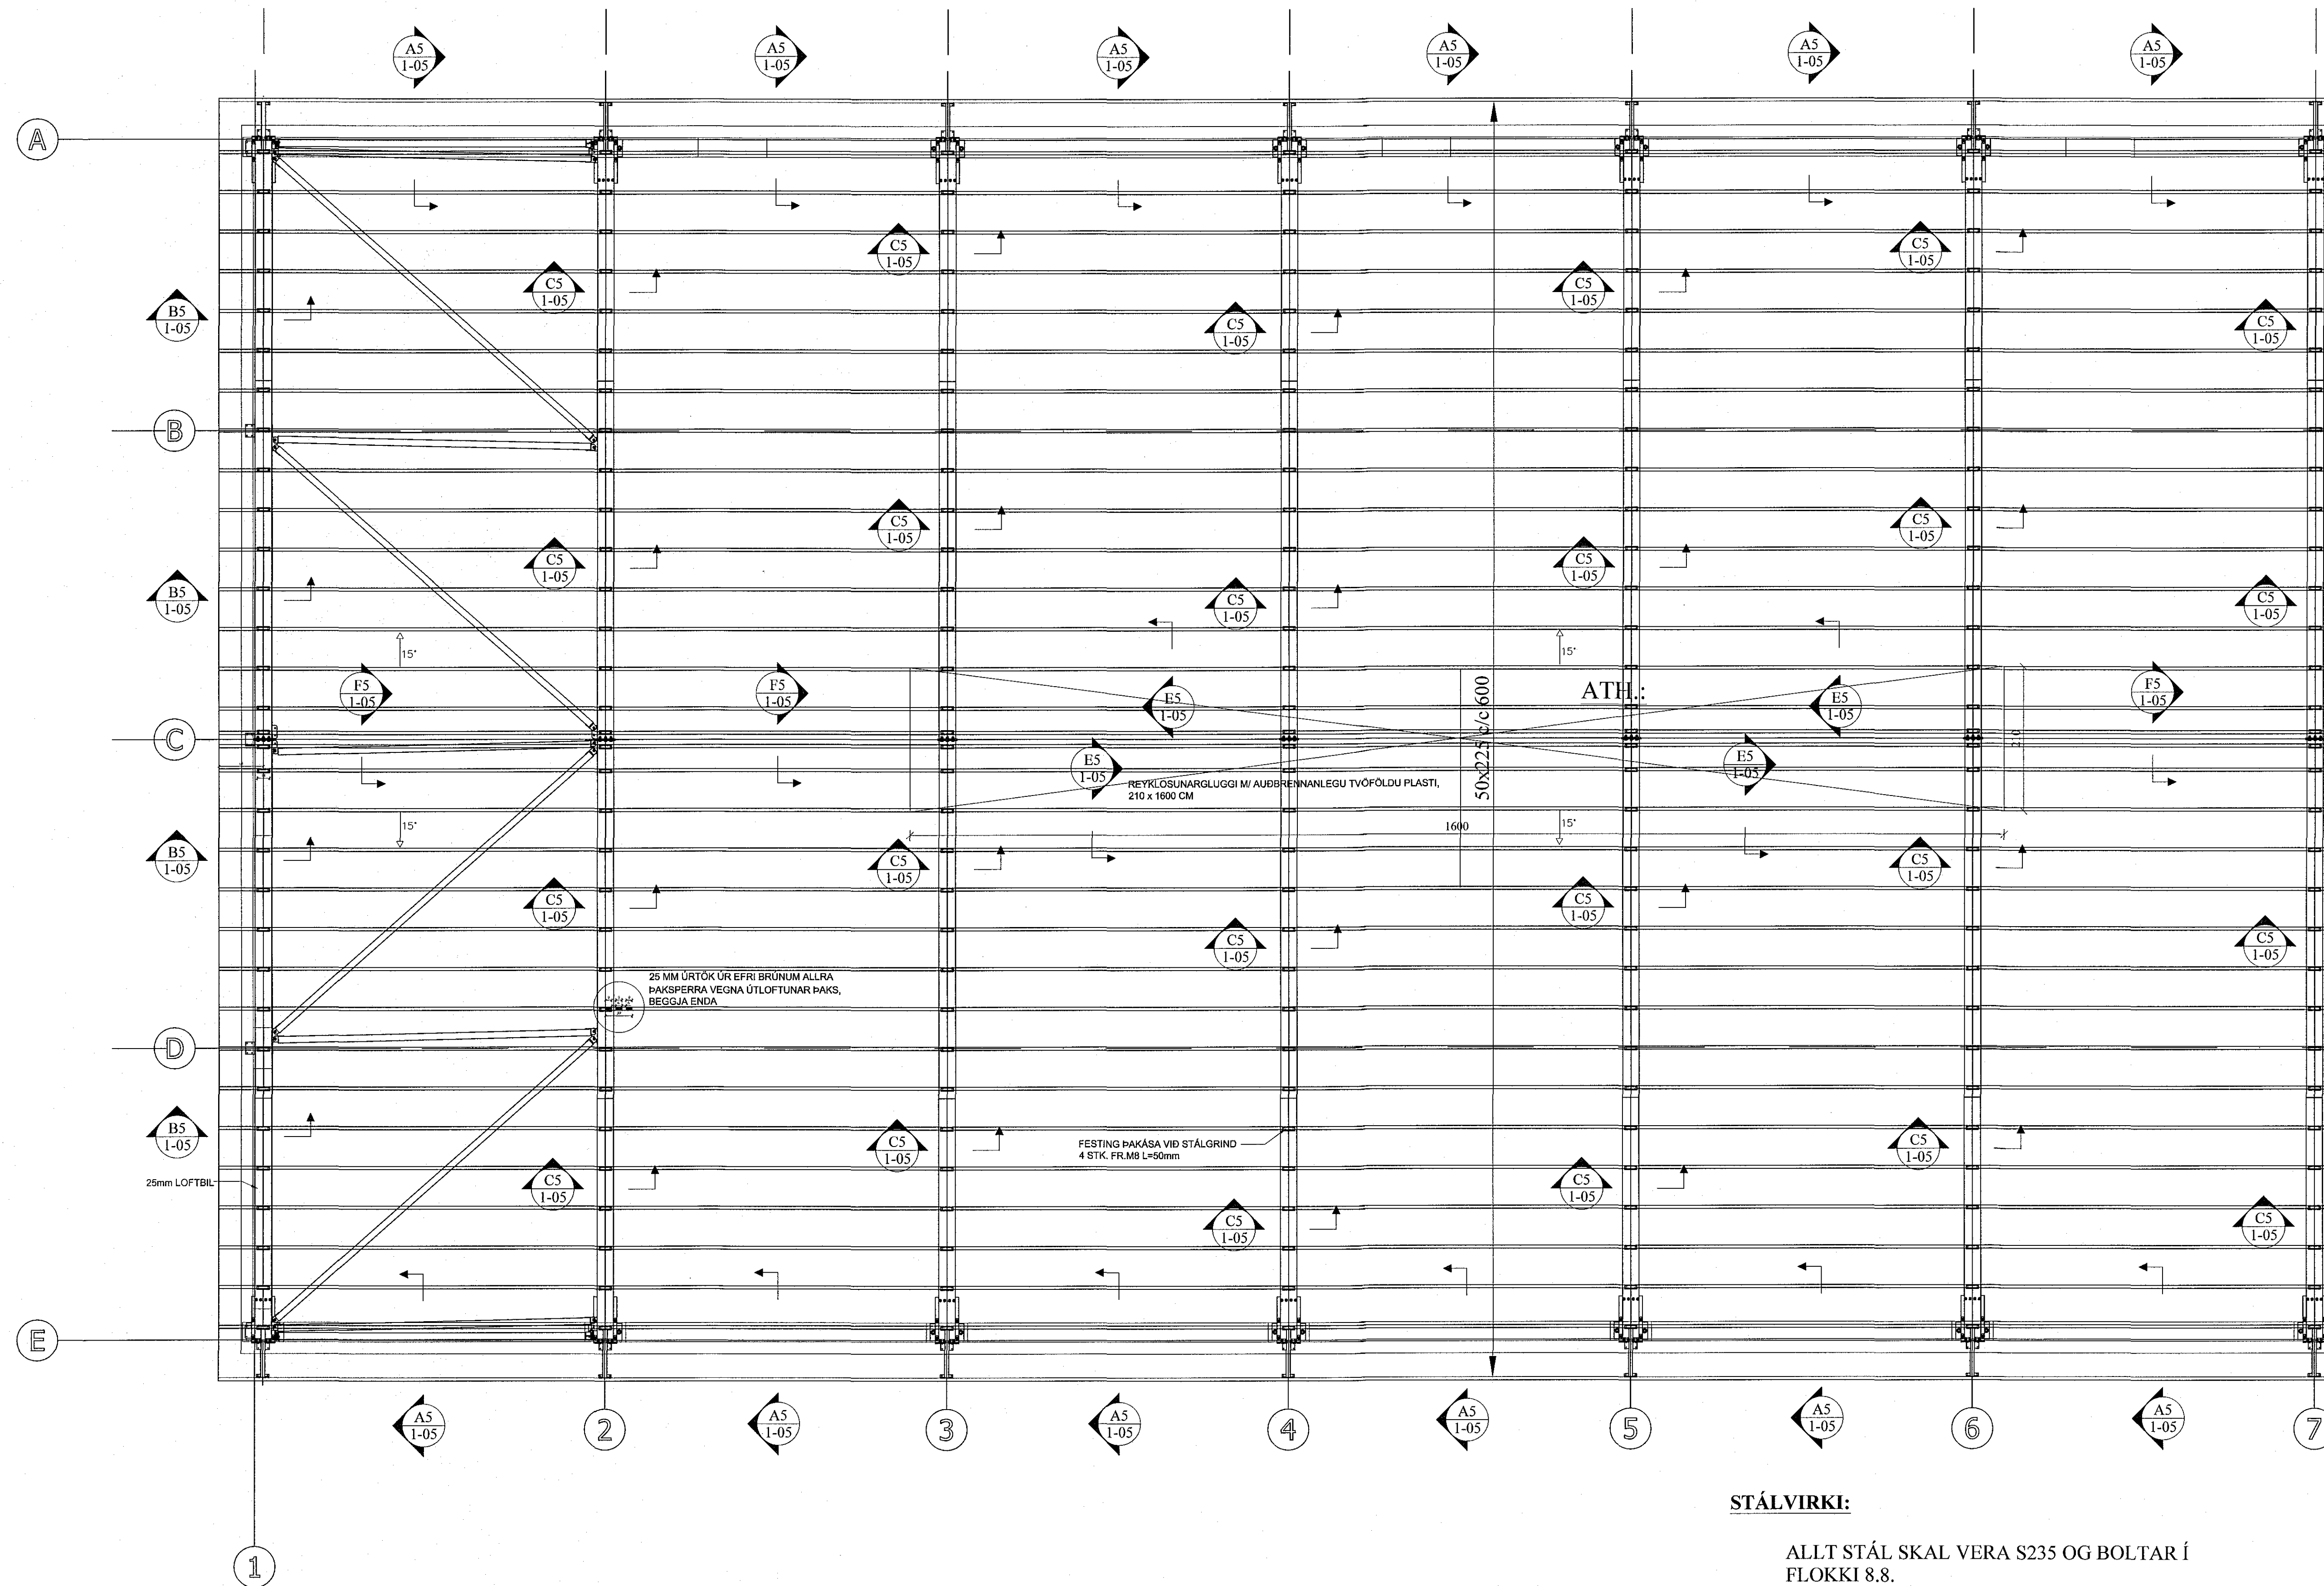

NEGLING ÞAKKLÆÐNINGAR:

Þak skal þéttklætt með borðaklæðningu 25 * 150 mm. Tímbríð skal vera C18 flokkur eða betra, rakaflokkur IU. Hvert borð skal neglt í hverja sperru með 2 stk. galv. kamsaumi 40/75 mm saum, nema á 1 m kafla frá kanti skal negla með 3 stk. 40/75 galv. kamsaumi. Borð skulu sett saman yfir sperrum og mega aldrei vera tvær eða fleiri samsetningar í röð á sömu sperru. Borð skulu ná yfir a.m.k. 2 bil.

NEGLING ÞAKJÁRNS:

Þakjárn skal negla með galv. kamsaumi 40/75 m / neopren þéttiskinnu. Negla skal í aðra hverja hábáru, nema á 1 m kafla við kanta og á plötusamskeytum, þar skal negla í hverja hábáru.

Í langgátt skal vera 60 cm bil milli nagla, nema á þakbrúnum, þar sem koma 5 naglar í hverja hábáru með 30 cm millibili.

Kjölur skal negldur við plötur í hverja hábáru.

Á langsamskeytum skulu plötur skarast um eina og hálfu báru. Skörun skal ávallt vera undan verstu veðuráttinni, þ.e. suð-austan.

BREYTINGAR	

TILVÍSANIR:
SKÝRINGAR..... SJÁ TEIKN. NR. 1-01

Á MILLI ALLRA BORÐA
KEMUR 10 MM BIL TIL
ÚTLOFTUNAR.

STÁLVIKRI:

ALLT STÁL SKAL VERA S235 OG BOLTAR Í FLOKKI 8.8. FRAMKVÆMD RAFSUÐUVINNUNNAR SKAL VERA Í SAMRÆMI VIÐ STAÐALINN EN 1011. SUÐUFERLAR SKULU VERA SKV. ÍST EN ISO 15614. ÖLL RAFSUÐUVINNA SKAL UNNIN AF RAFSUÐUMÖNNUM, SEM Hafa TIL ÞESS TILSKILIN RÉTTINDI SKV. ÍST EN 297-1. STÁLVIKRI SKAL GRUNNA MEÐ RYÐVARNARGRUNNI OG BRUNAVERJA.

Reikn.	JKR	Feb. '18	Útgáfu:	05.02.2018
Telkn.	JKR	Feb. '18	Kvarði:	1:50
Ath.				
Samp.				

SELHELLA 4 Nr. 1-02
Hálfarfið

Verkhuti
ÞAKVIRKI
GRUNNMYND OG SNIÐ.
SÉRMYNDIR.

Árn Kristjánsson
Byggingaverkefndingur
Vak ehf.
Jónala 19
108 Reykjavík
Sími: 537-0002 Gsm: 772-3154
RÚ: 210754-4829
Netfang: þak@vak.com