


ÞAK, GRUNNMYND. 1:50

Samþykkt þann
1. mars 2018
Byggingafræðingur
Jón K. Jónsson

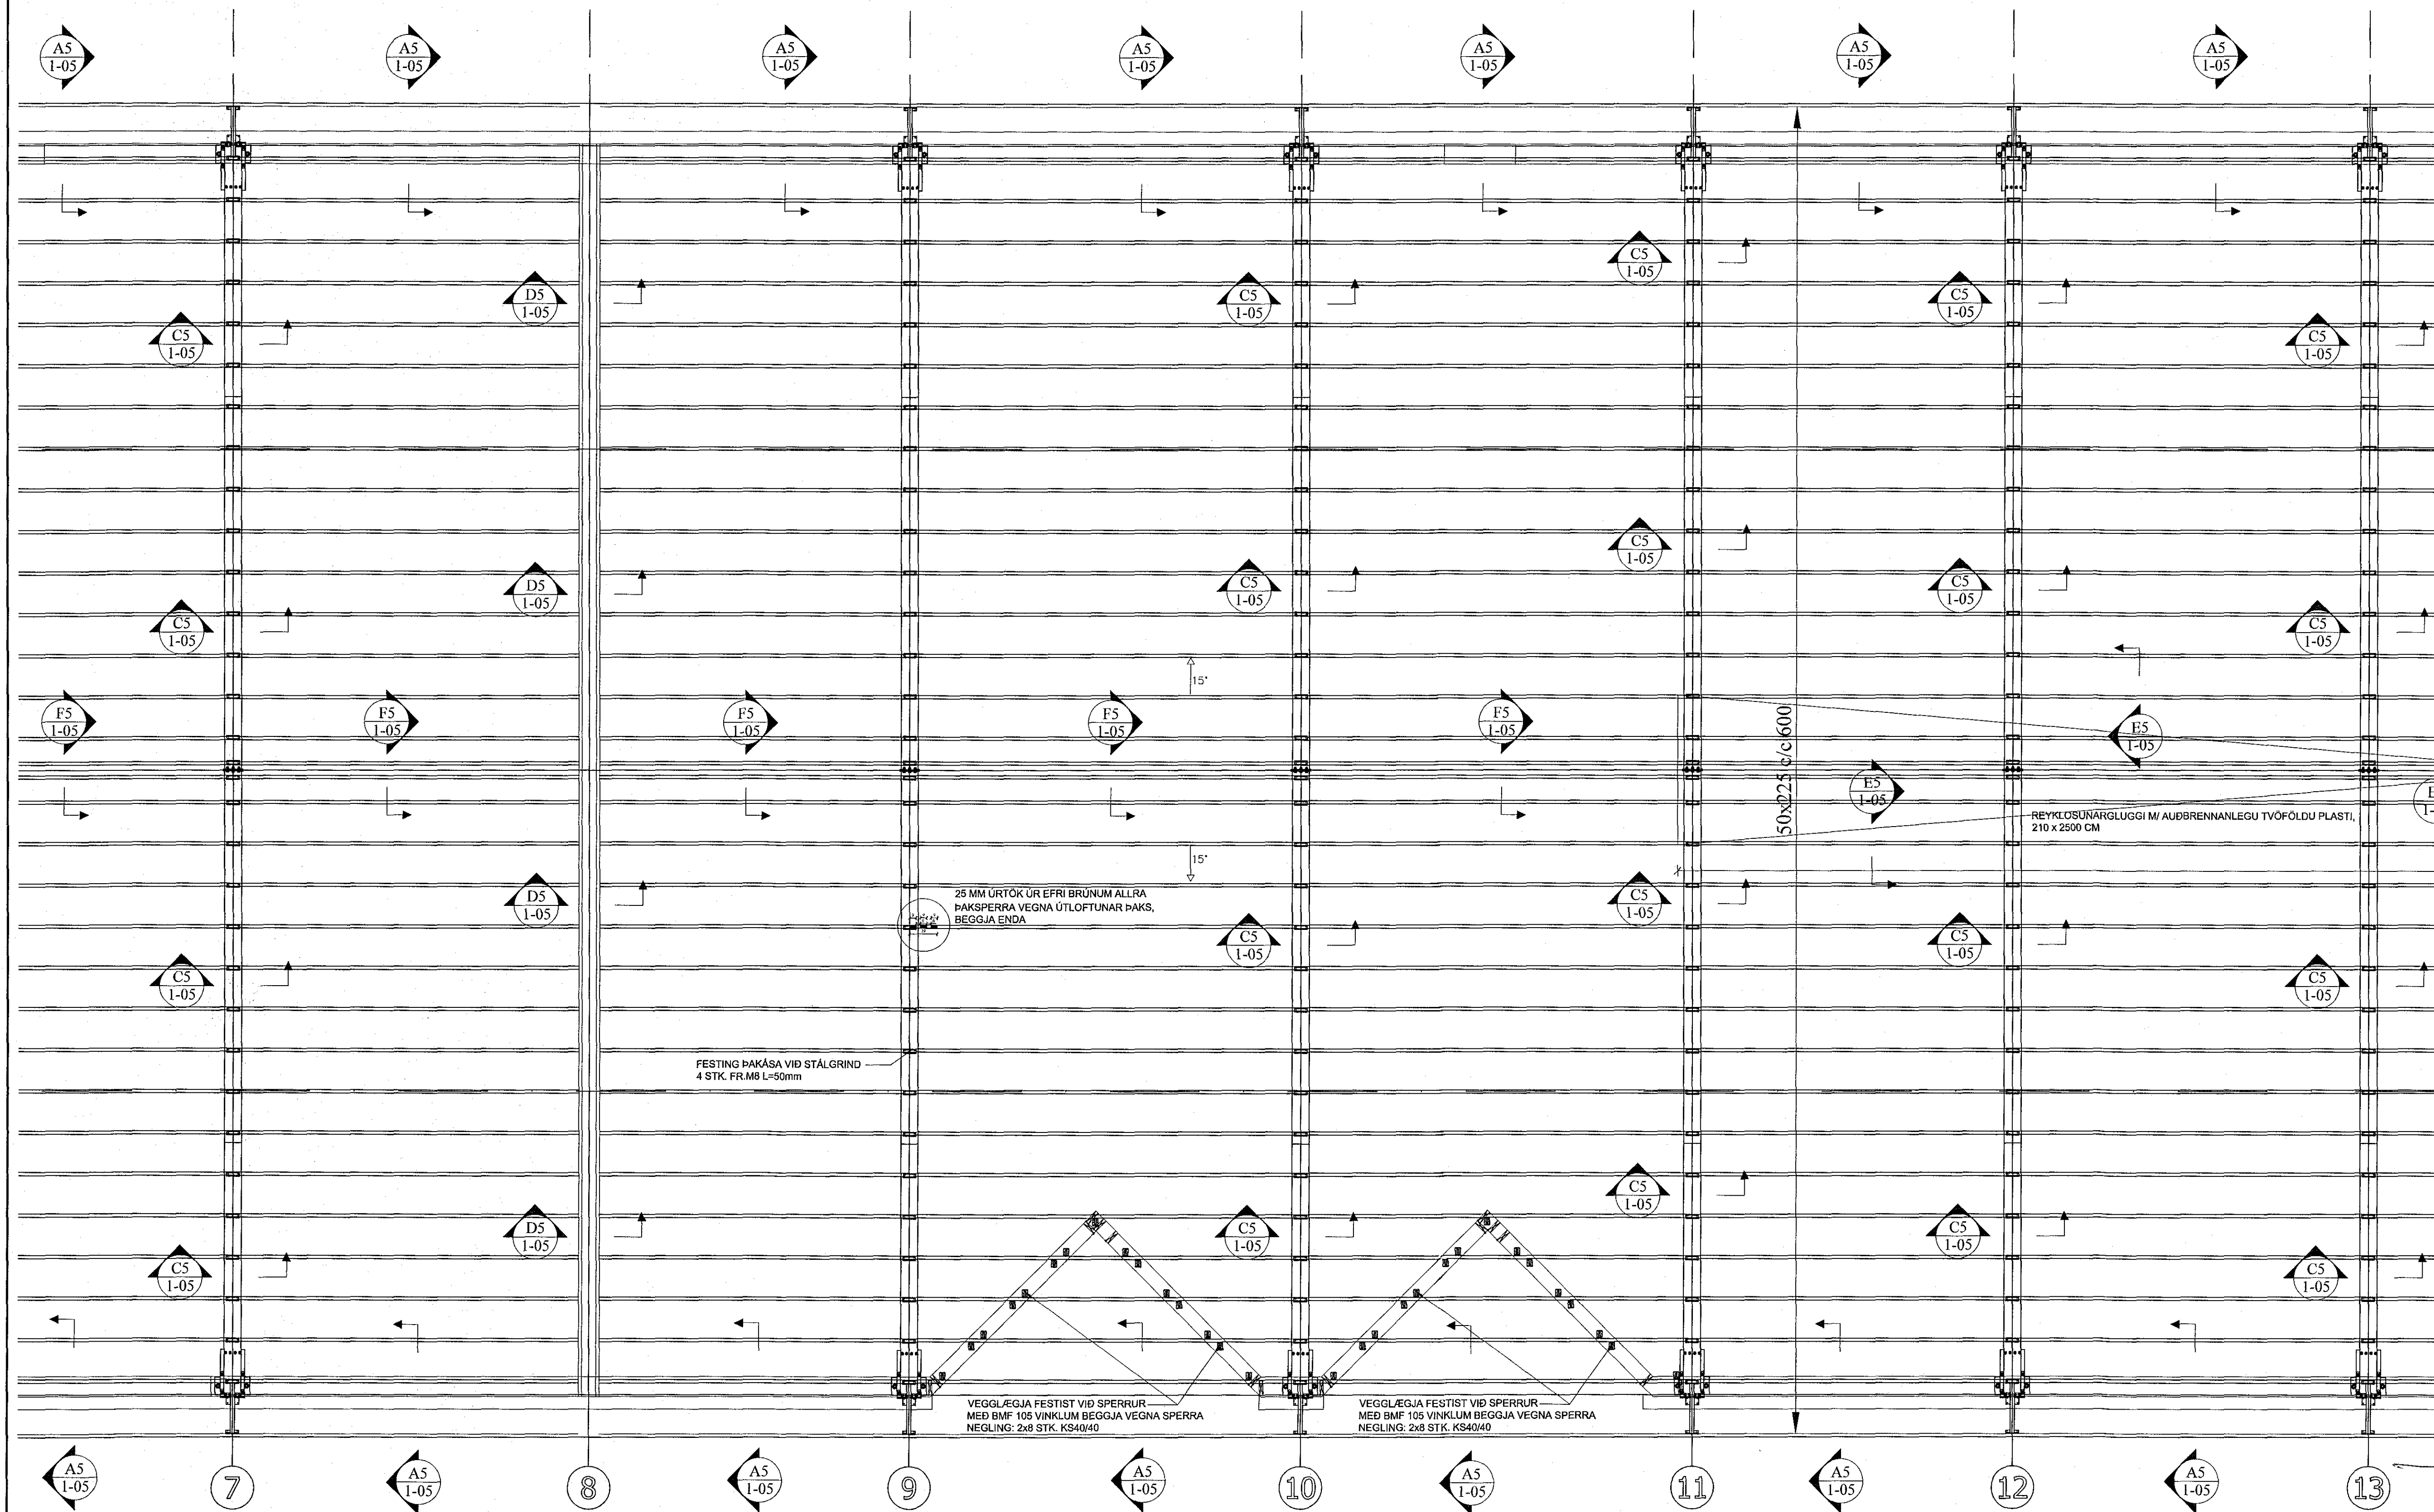

Breytingar	

TILVÍSANIR:
SKÝRINGAR..... SJÁ TEIKN. NR. 1-01

Á MIÐLI ALLRA BORDA
KEMUR 10 MM BIL TIL
ÚTLOFTUNAR.

STÁLVIKRI:

ALLT STÁL SKAL VERA S235 OG BOLTAR Í FLOKKI 8.8. FRAMKVÆMD RAFSUÐUVINNUNNAR SKAL VERA Í SAMRÆMI VÍÐ STAÐALINN EN 1011. SUÐUFERLAR SKULU VERA SKV. ÍST EN ISO 15614. ÖLL RAFSUÐUVINNA SKAL UNNIN AF RAFSUÐUMÖNNUM, SEM HAFU TIL ÞESS TILSKILIN RÉTTINDI SKV. ÍST EN 297-1. STÁLVIKRI SKAL GRUNNA MÊÐ RYÐVARNAR-GRUNNI OG BRUNAVÉRJA.

Rekn.	JKR	Feb. '18	Útgáfa	05.02.2018
Teikn.	JKR	Feb. '18	Kvarð:	1:50
Ath.				
Samþ.				

SELHELLA 4 Nr: 1-03

Verkhluði
ÞAKVIRKI,
GRUNNMYND OG SNÍÐ.
SÉRMYNDR.

Jón K. Jónsson
Byggingafræðingur
Vak.01
Arna 19
108 Reykjavík
Sími: 537-0002 Gsm: 772-3154
Hú: 5370154-4829
Netfang: jk@kj54@gmail.com