



LANGHLIÐ, HLIÐARMYND. 1:50

Samþykkt bann
14. mars 2018
Byggingafræðingur
[Signature]

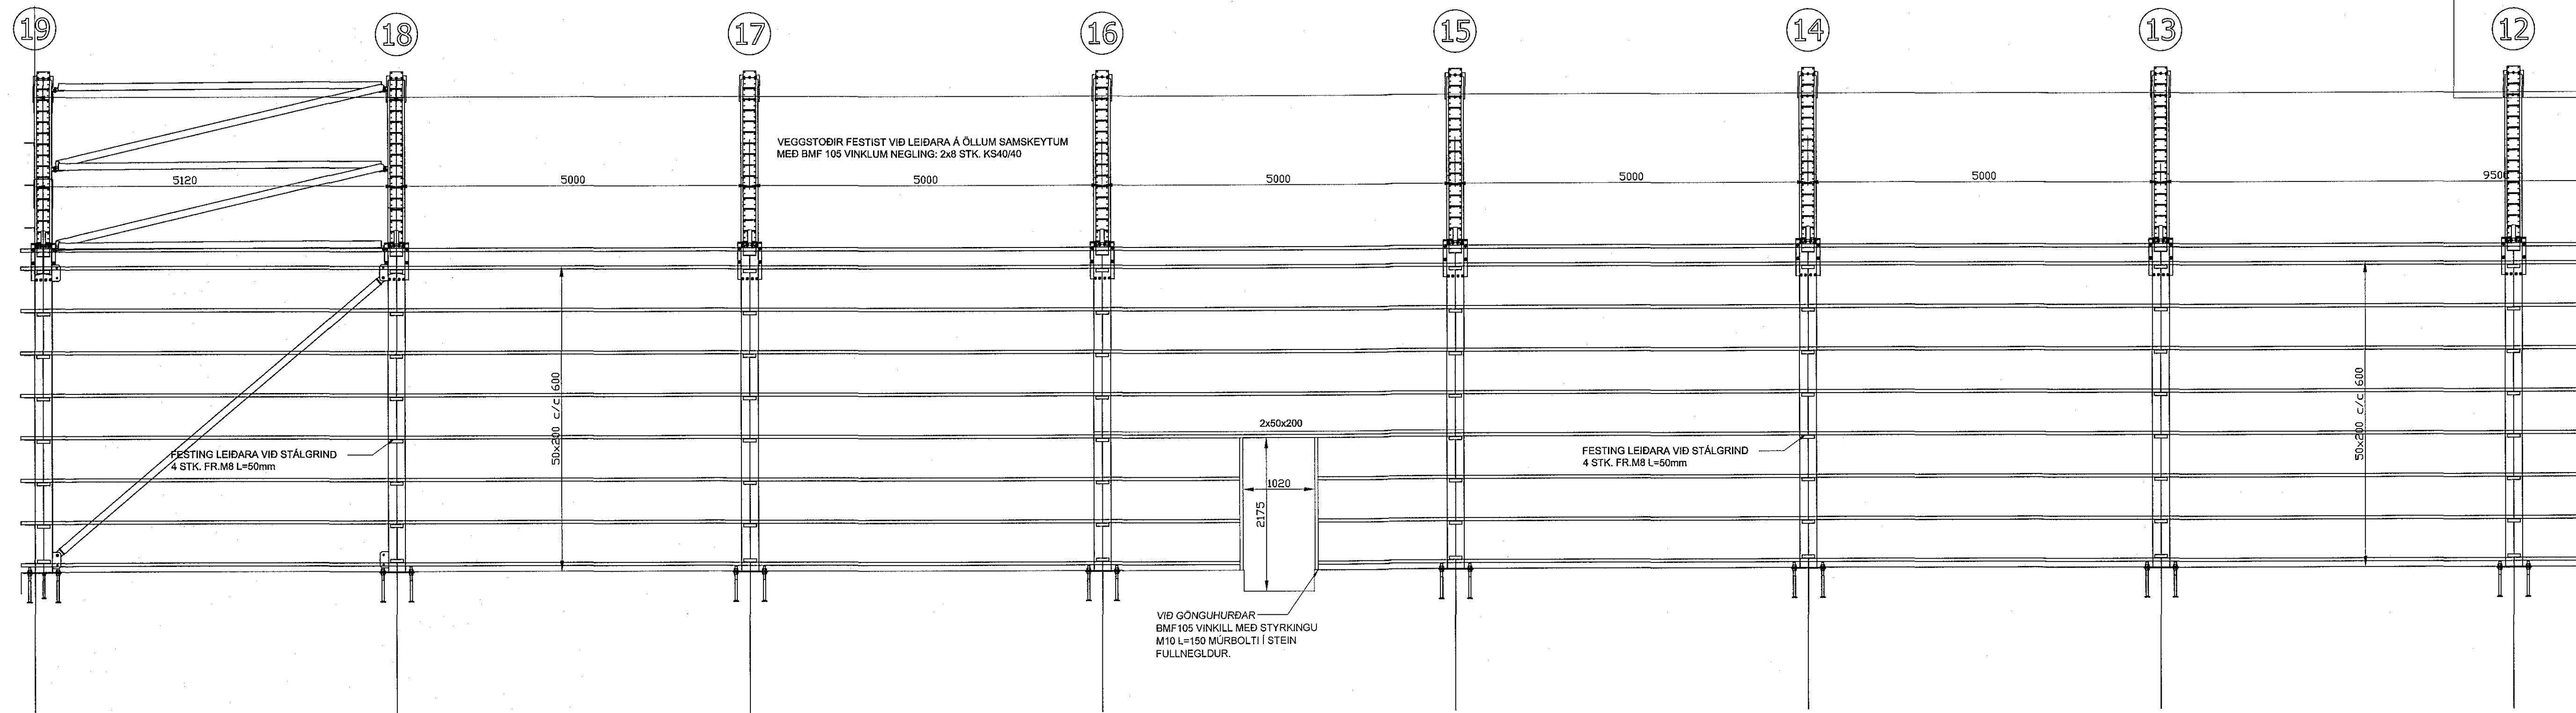

LANGHLIÐ, HLIÐARMYND. 1:50

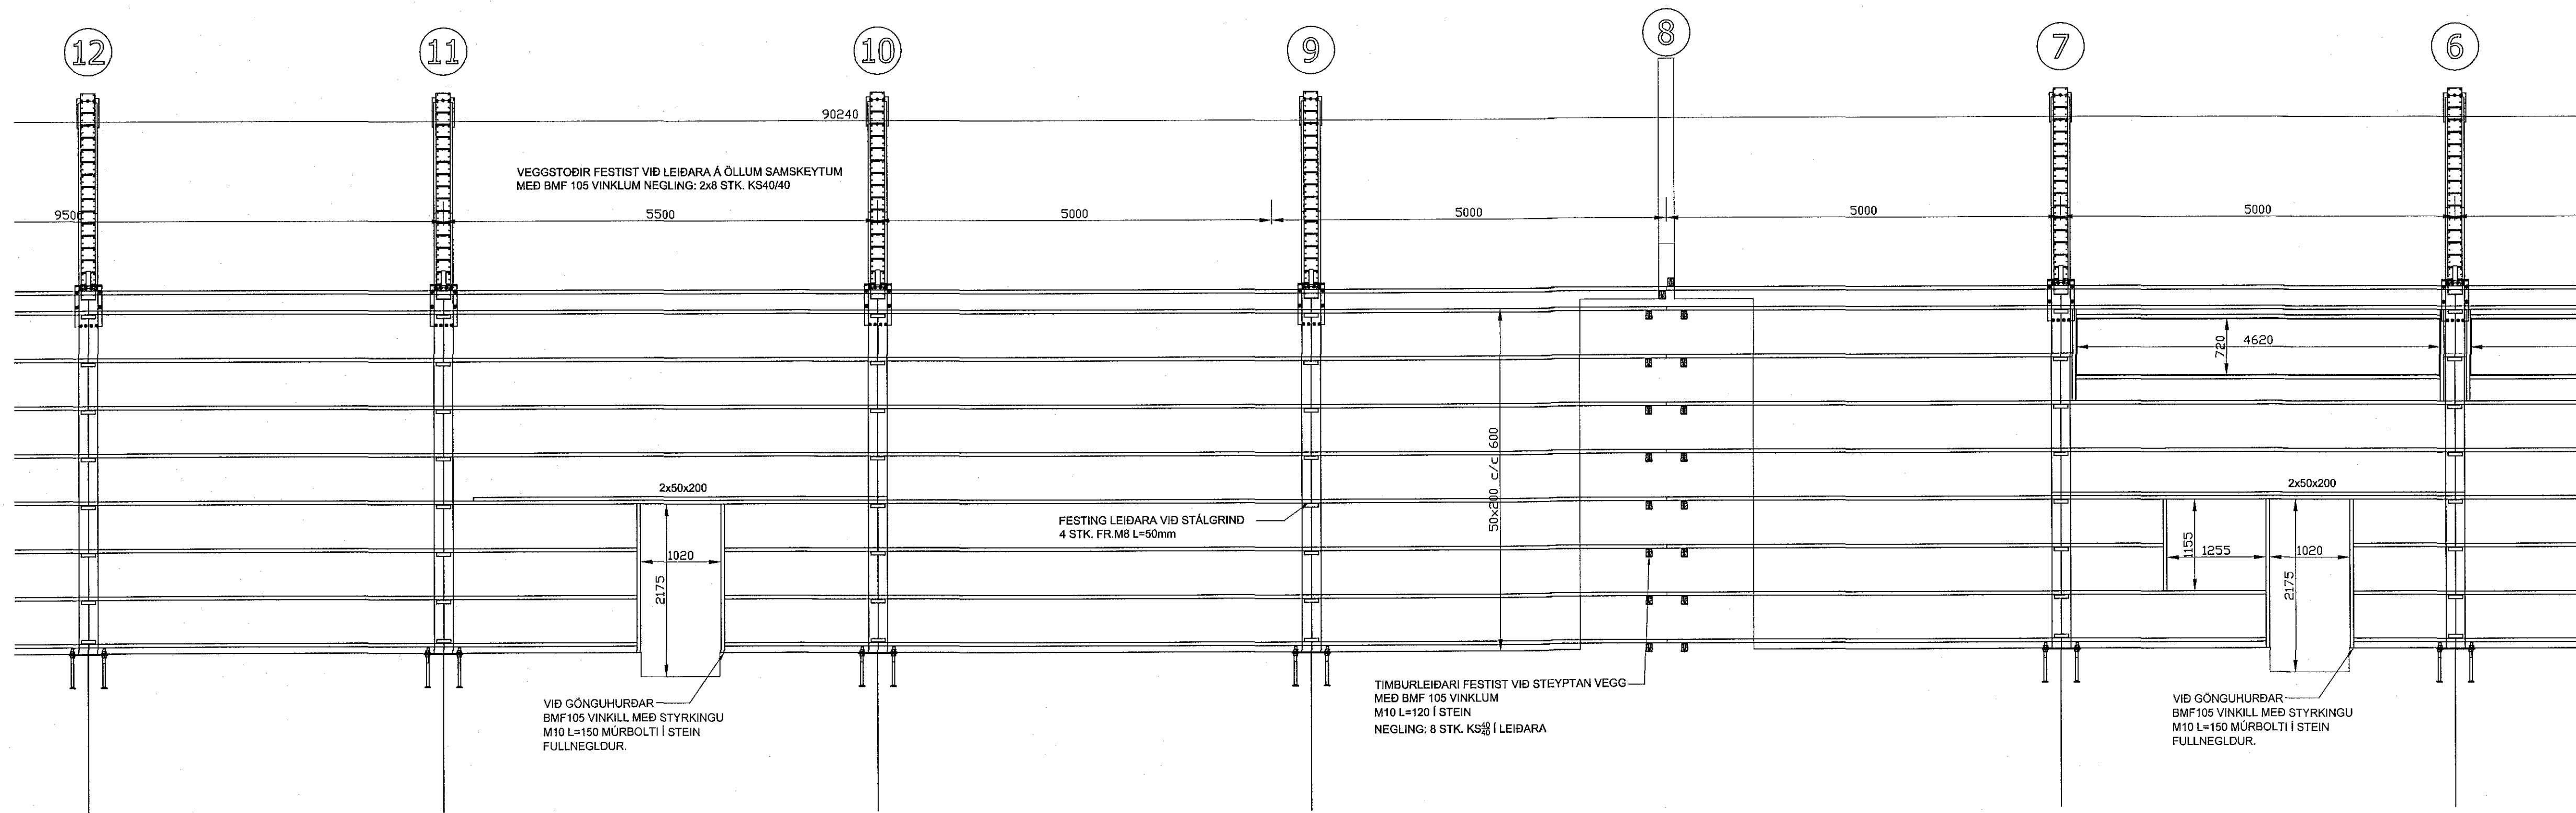

BREYTINGAR	

TILVÍSANIR:
SKÝRINGAR..... SJÁ TEIKN. NR. 1-01

[Signatures]

Reikn.	JKR	Feb. '18	Útgengt	05.02.2018
Teikn.	JKR	Feb. '18	Kvarðr.	1:50
Ath.				
Samþ.				
SELHELLA 4				Nr. 1-06
Verkhúti ÚTVEGGIR, HLIÐARMYNDIR.		Jón Kössjónsson Byggingafræðingur V.Í.K. ehf. Ásúla 19 108 Reykjavík Sími: 537-0002 Gem: 772-3154 Mó: 210754-4829 Netfang: jónk54@gmail.com		