



LANGHLIÐ, HLIÐARMYND. 1:50


Samþykkt þann
14. mars 2018
Bygginguvaldið / Reykjavík

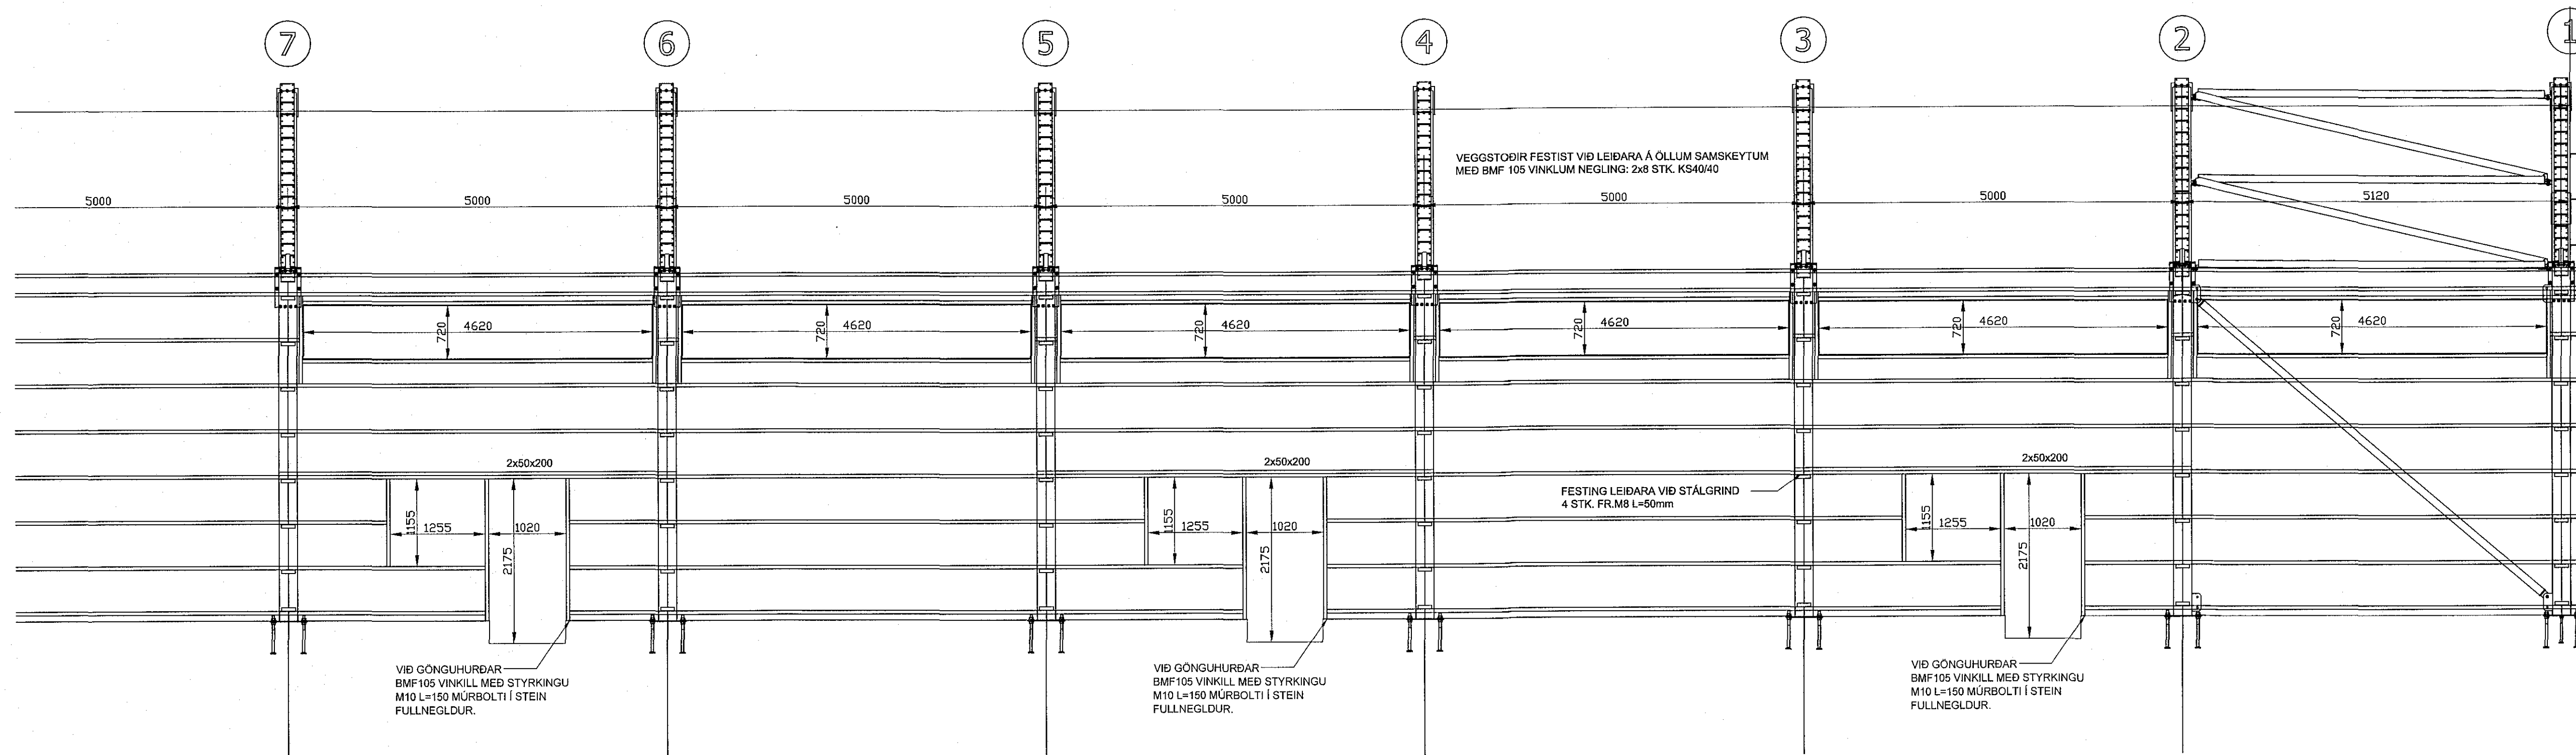


GAFL Í LÍNU 19, HLIÐARMYND. 1:50

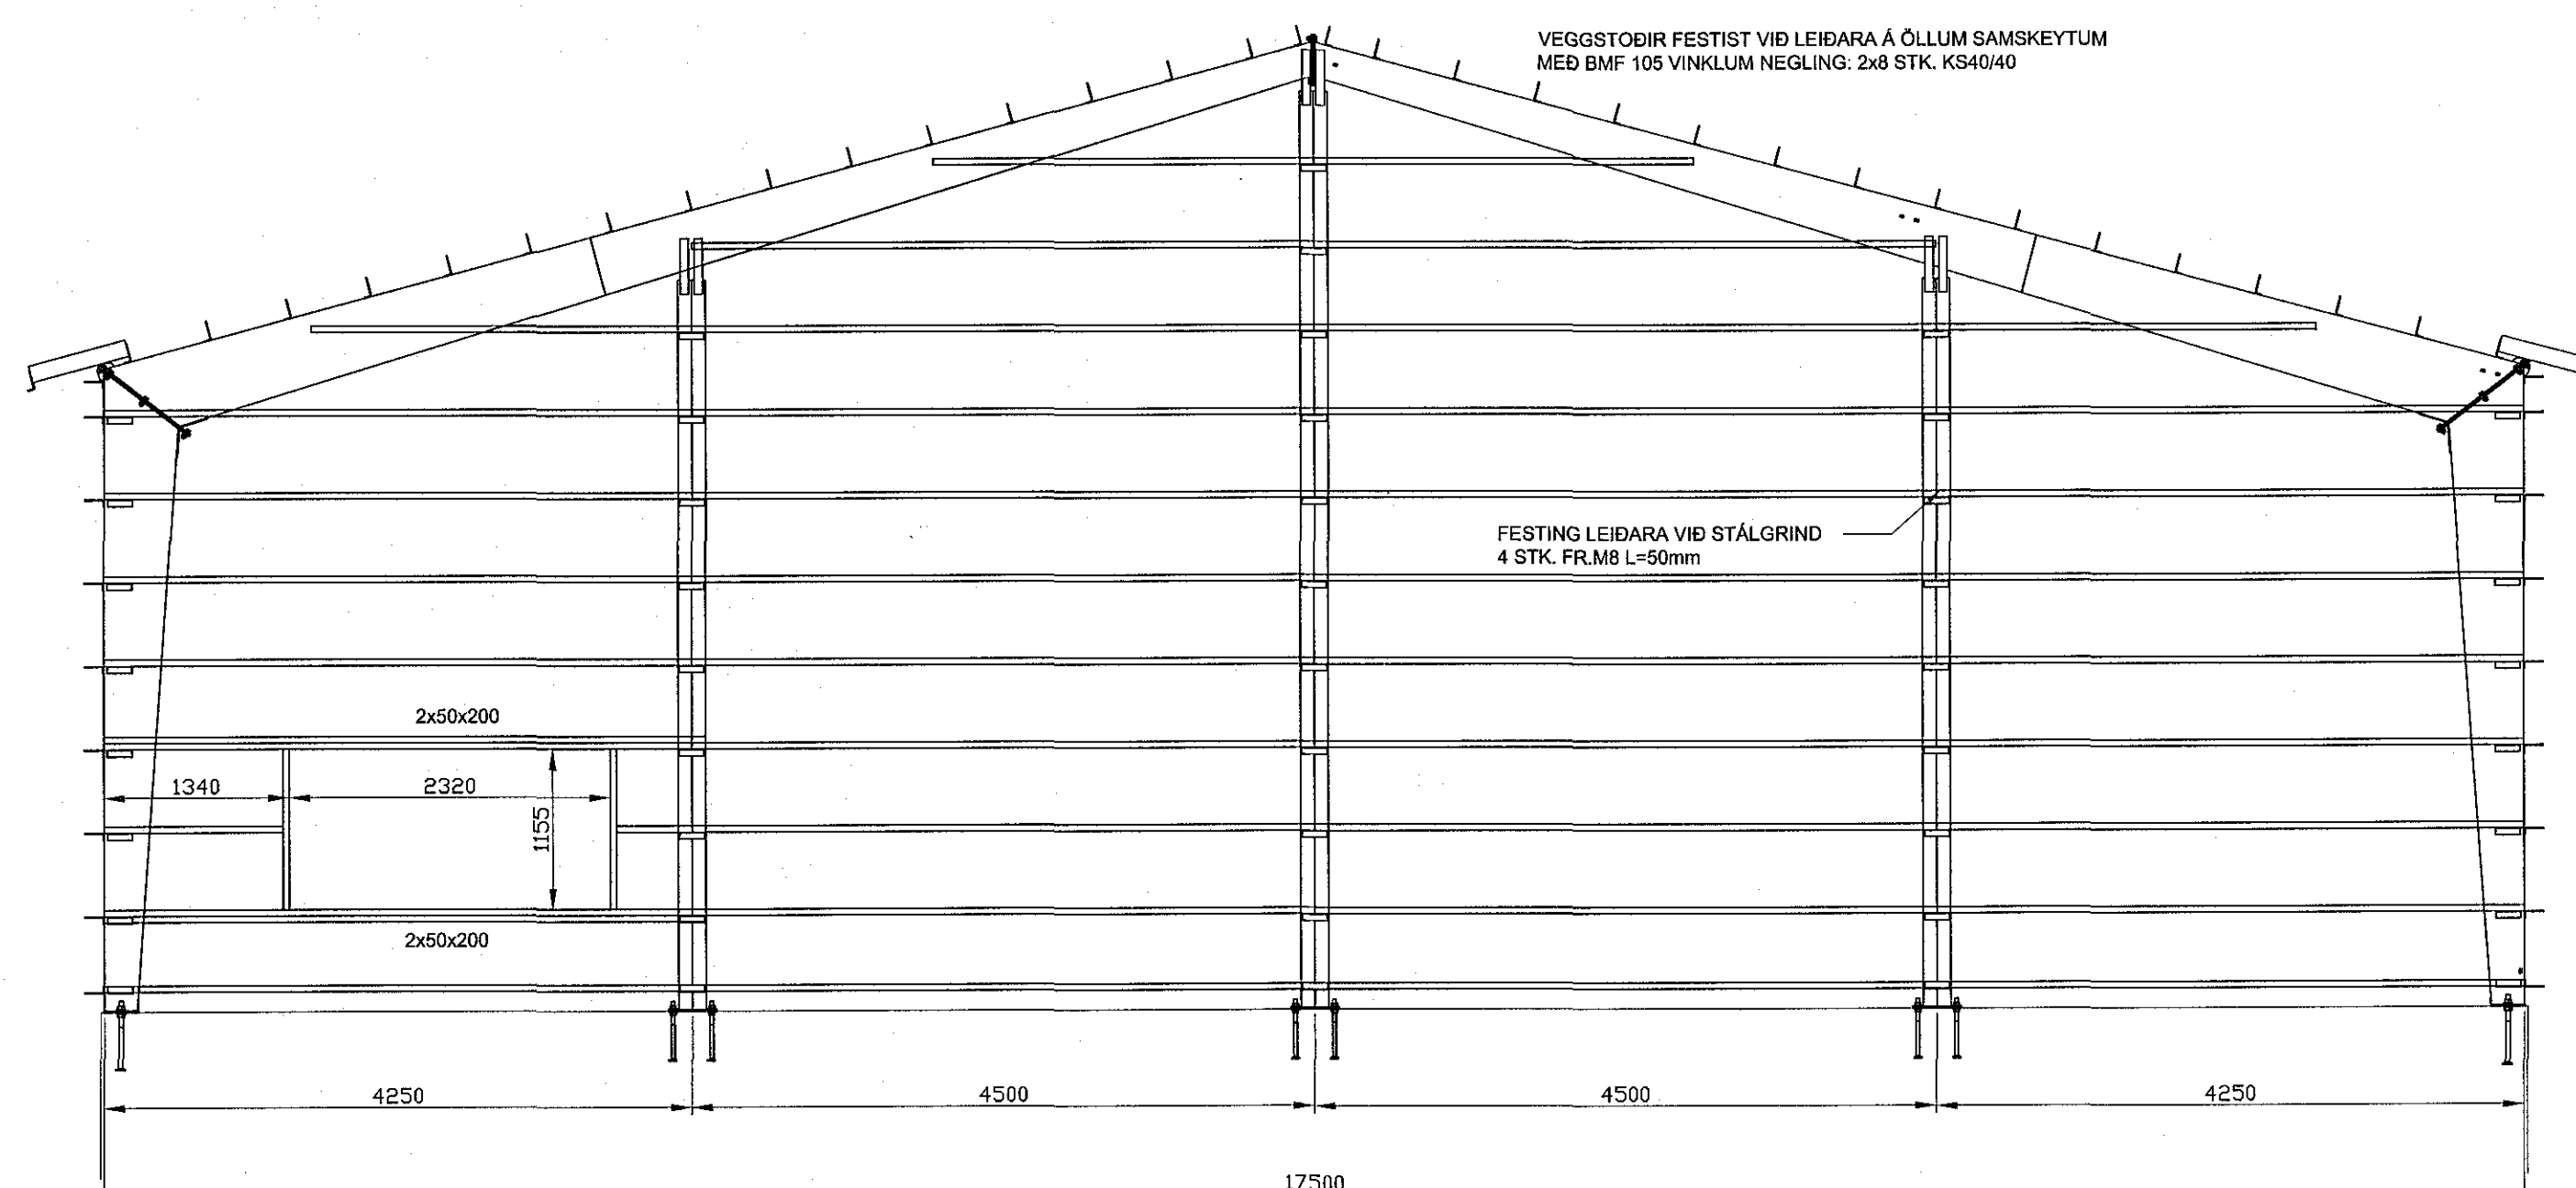

SAMSETNING OG FESTINGAR
TRÉVIRKIS VIÐ STÓR OP. 1:10

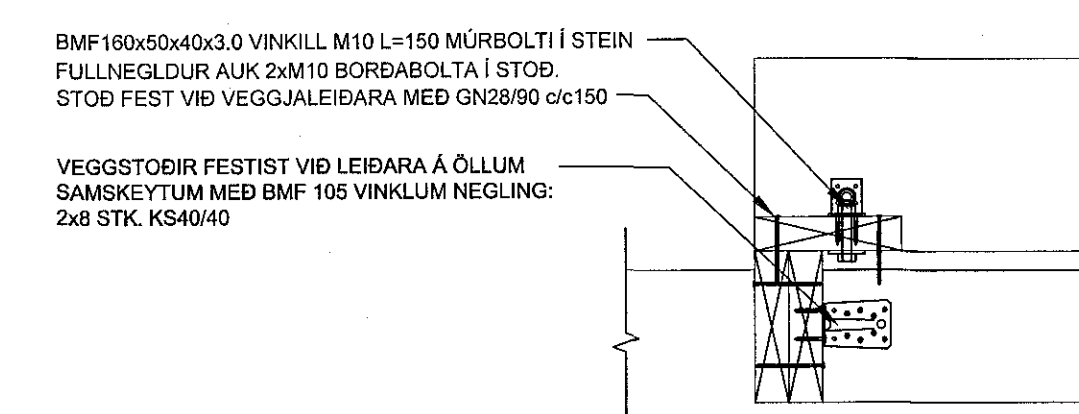

SAMSETNING OG FESTINGAR
TRÉVIRKIS VIÐ GÖNGUHURÐIR. 1:10

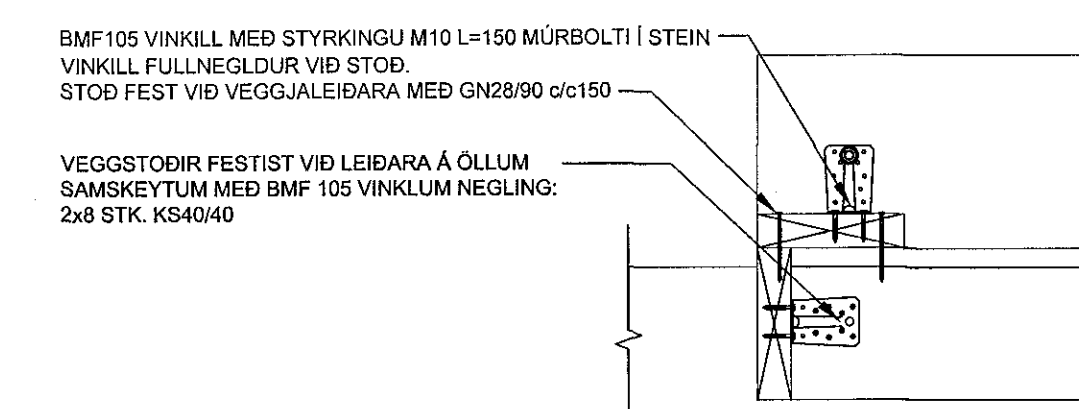

BREYTINGAR	
TILVÍSANIR: SKÝRINGAR.....	SJÁ TEIKN. NR. 1-01
Reikn. JKR Feb. '18	Útgáfa: 05.02.2018
Tekn. JKR Feb. '18	Kvarði: 1:50
Afh.	1:10
Samþ.	Nr: 1-07
SELHELLA 4 Hafnarfirði	
Verkhiluti ÚTVEGGIR, HLIÐARMYNDIR, SÉRMYNDIR OG SNID.	Jón Kúsiðsson Bygginguvaldið / Reykjavík T.K. sál Apmála 19 108 Reykjavík Sími: 537-0002 Gsm: 772-3154 Ft. 210764-4622 Netfang: jkris54@gmail.com