



LANGHLIÐ, HLIÐARMYND. 1:50

Samþykkt þann  
14. mars 2018  
Byggingafulltrúin

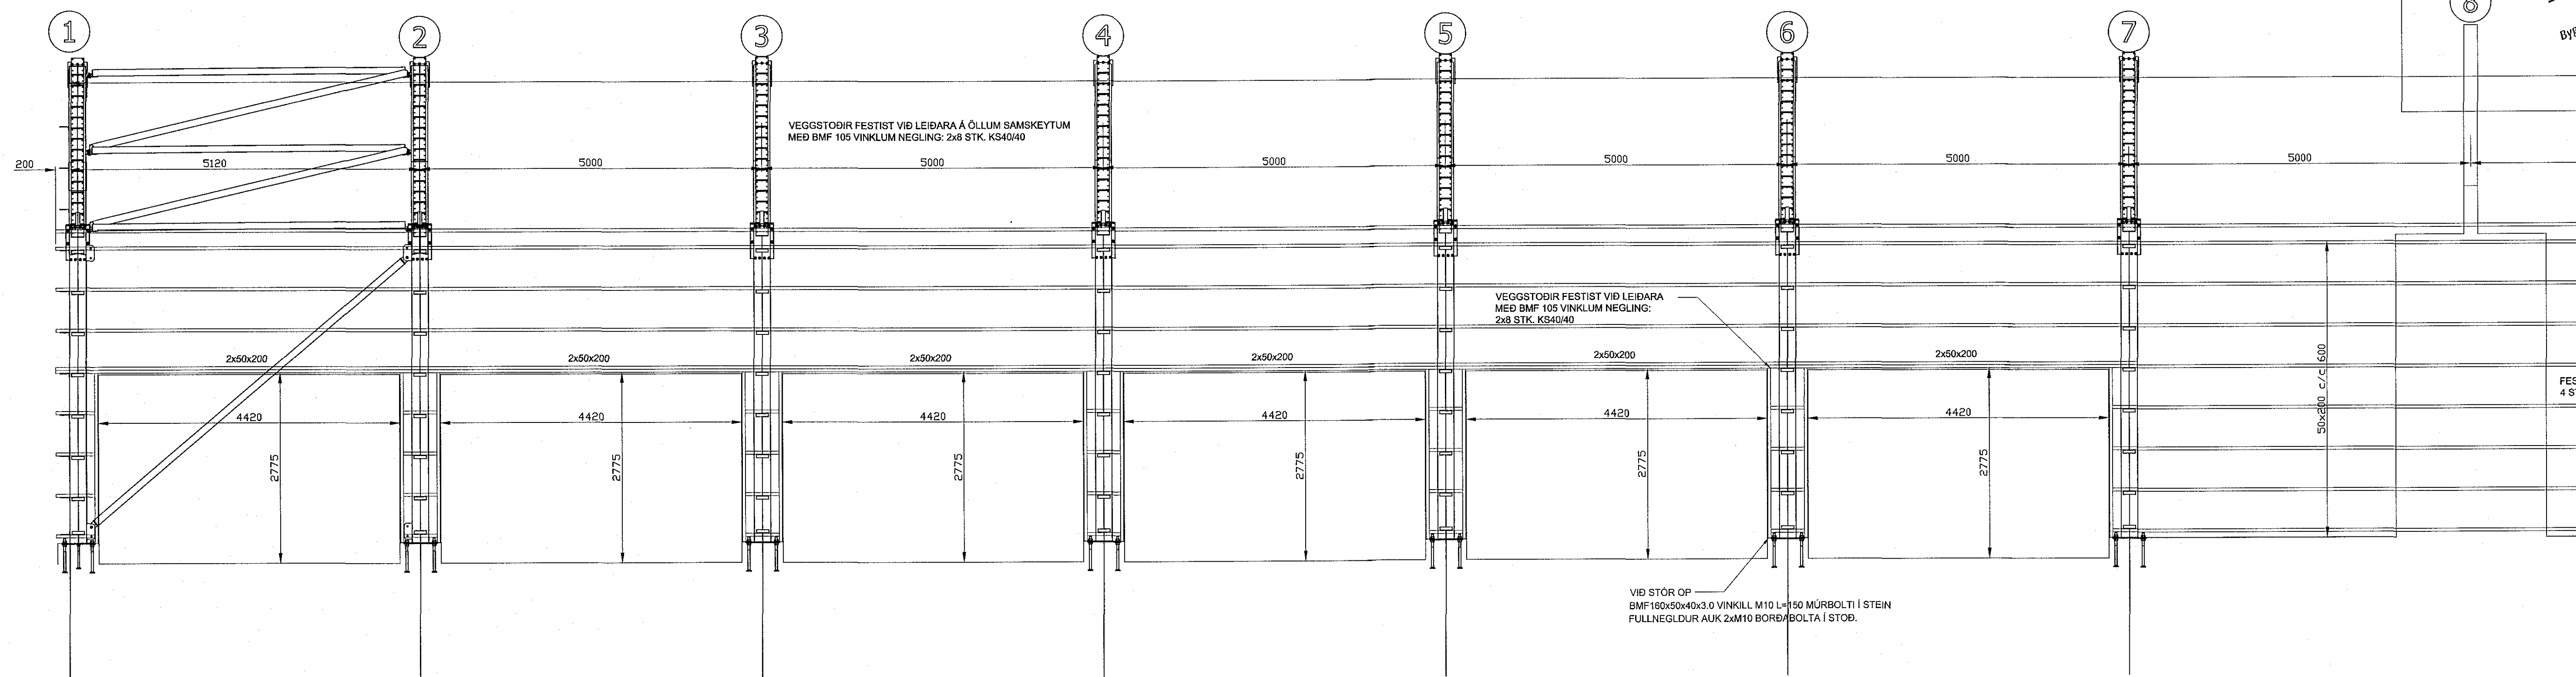

LANGHLIÐ, HLIÐARMYND. 1:50

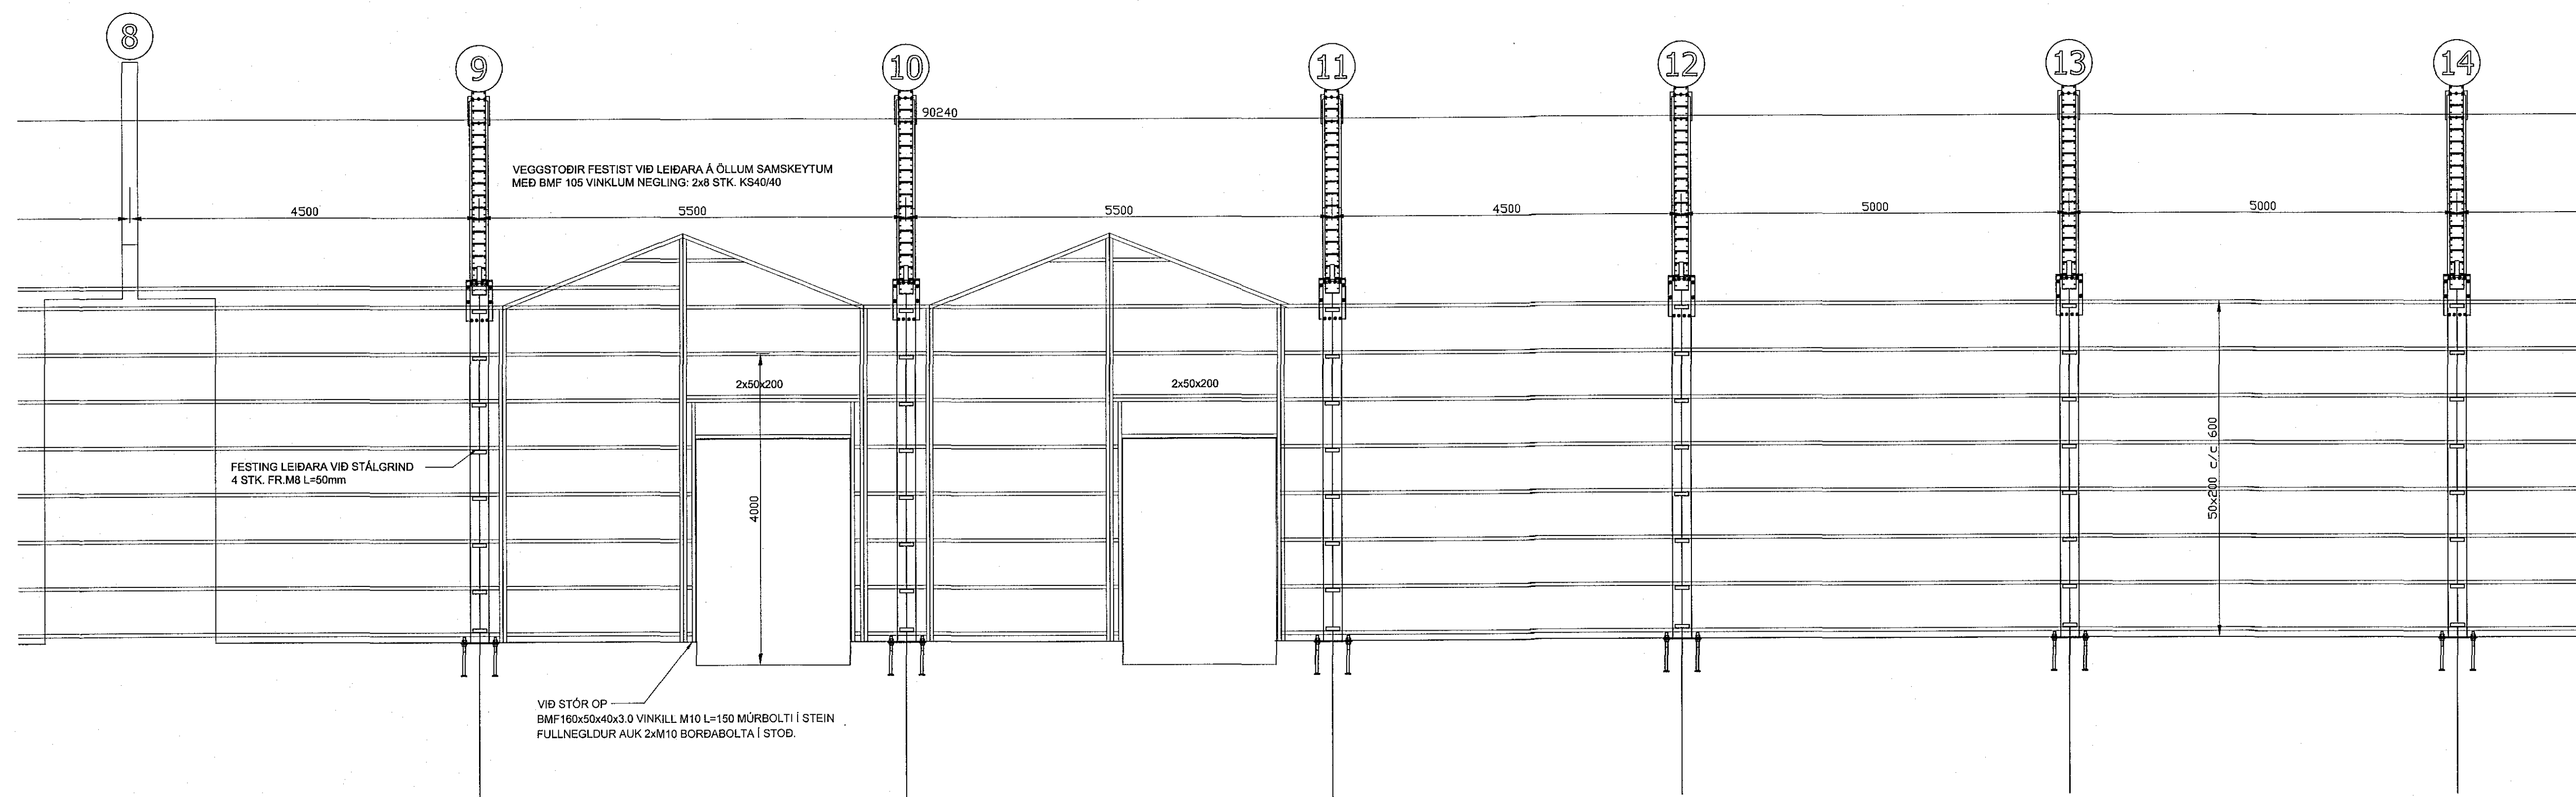

BREYTINGAR	

TILVÍSANIR:  
SKÝRINGAR..... SJÁ TEIKN. NR. 1-01

*[Handwritten Signature]*

Reikn.	JKR	Feb. '18	Útgefð.	05.02.2018
Tekn.	JKR	Feb. '18	Kvarðr.	1:50
Ath.				
Samþ.				

**SELHELLA 4** Nr. 1-08  
Halnarfirði

Verkhluði  
ÚTVEGGIR,  
HLIÐARMYNDI.

Jon Kjalánsson  
Byggingarverkfræðingur  
Vik ehf.  
Árnúta 19  
108 Reykjavík  
Sími: 537-0002 Gsm: 772-3154  
Mó: 210754-4829  
Netfang: jk@vik.is