



Samþykkt þann
16. mars 2018
Byggingafulltrúginn í Hafnarfjarðum

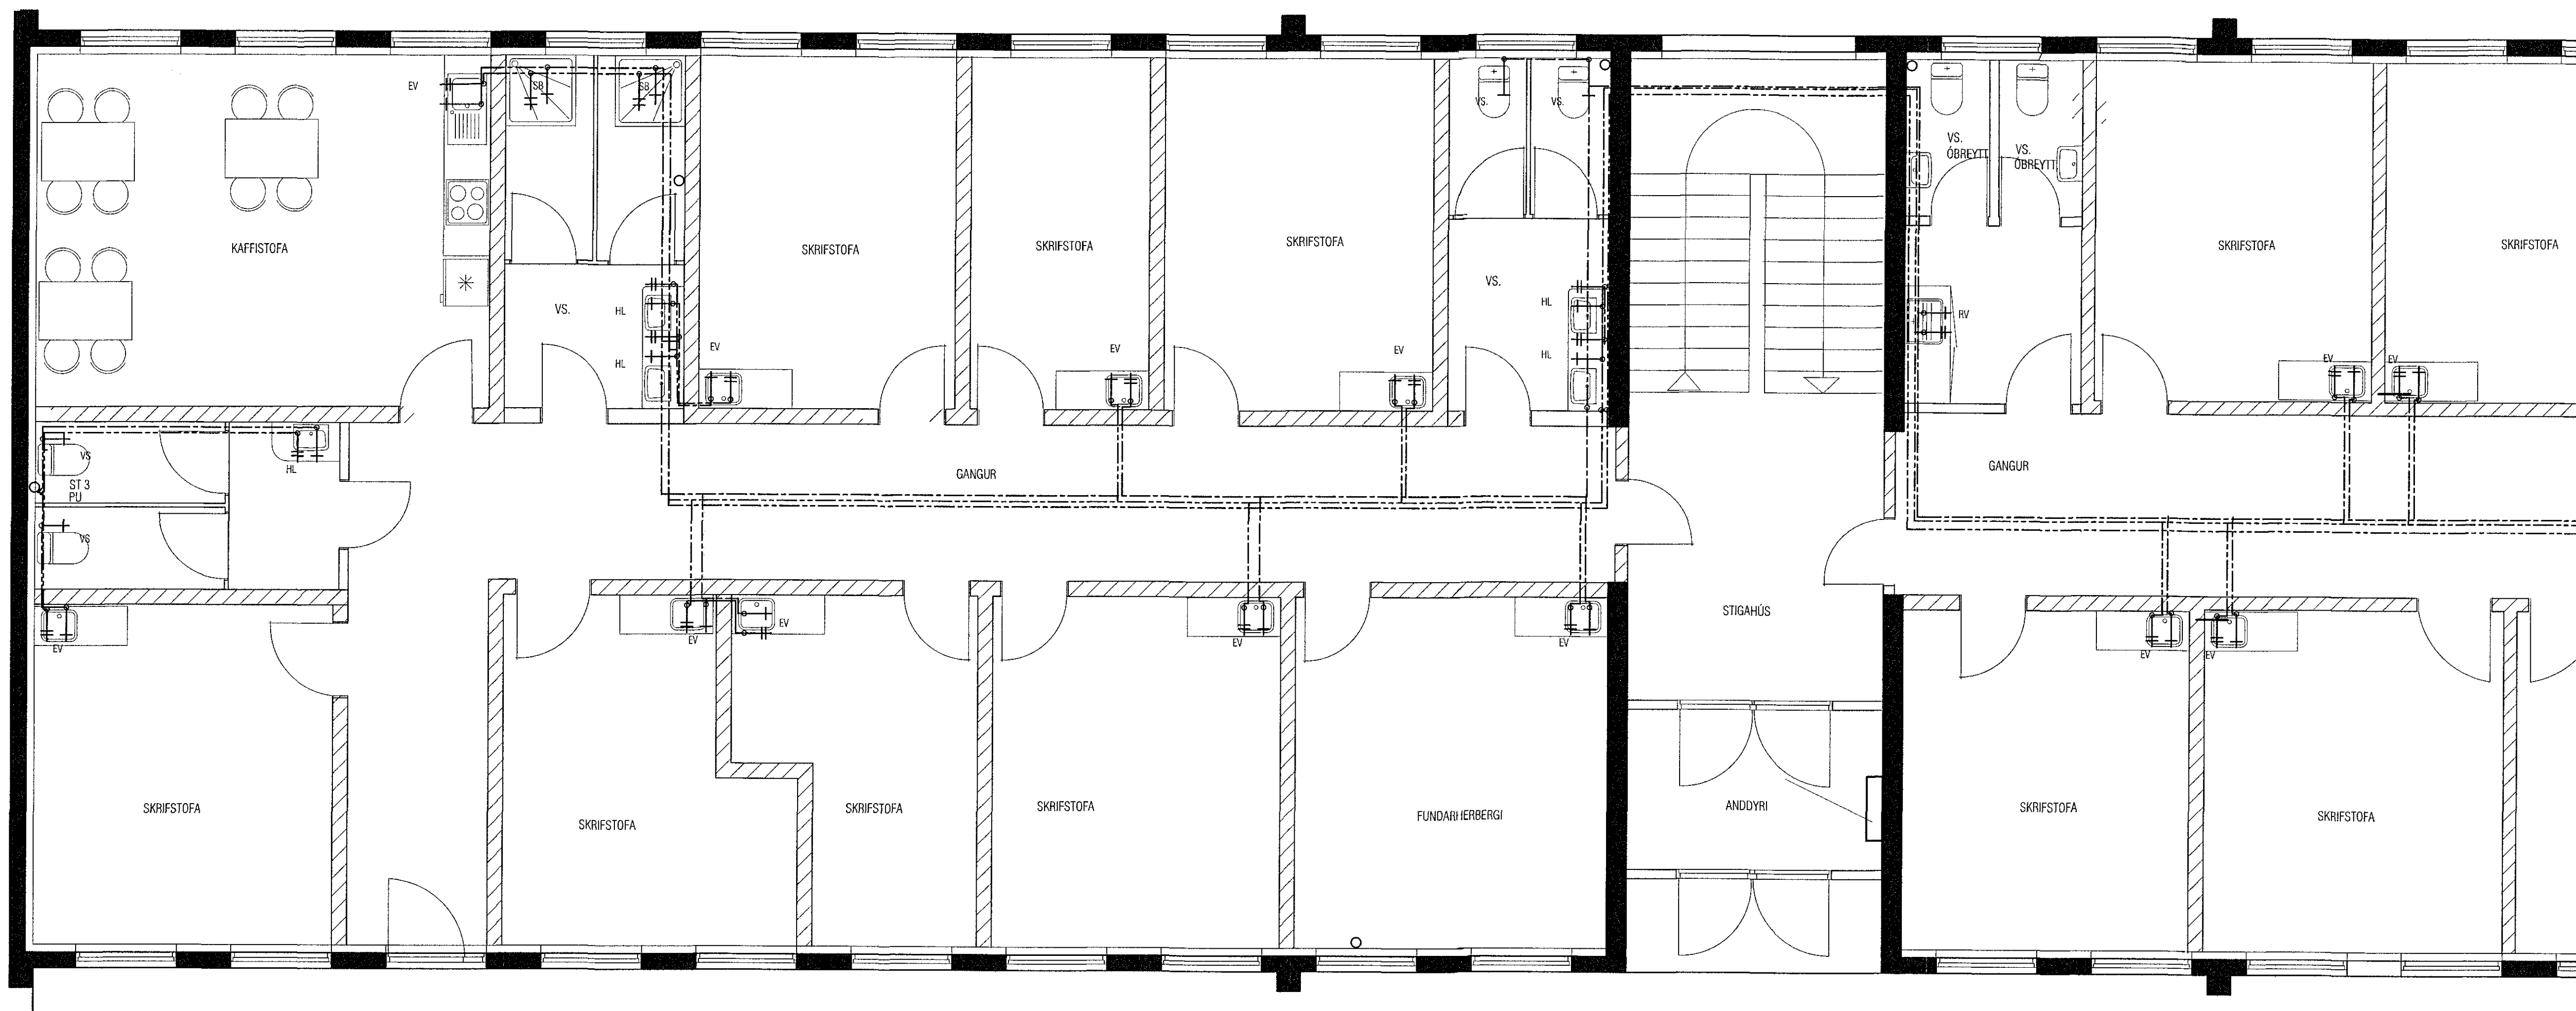

GRUNNMYND 2. HÆÐAR TIL VINSTRI NEYSLUVATN MKV. 1:50

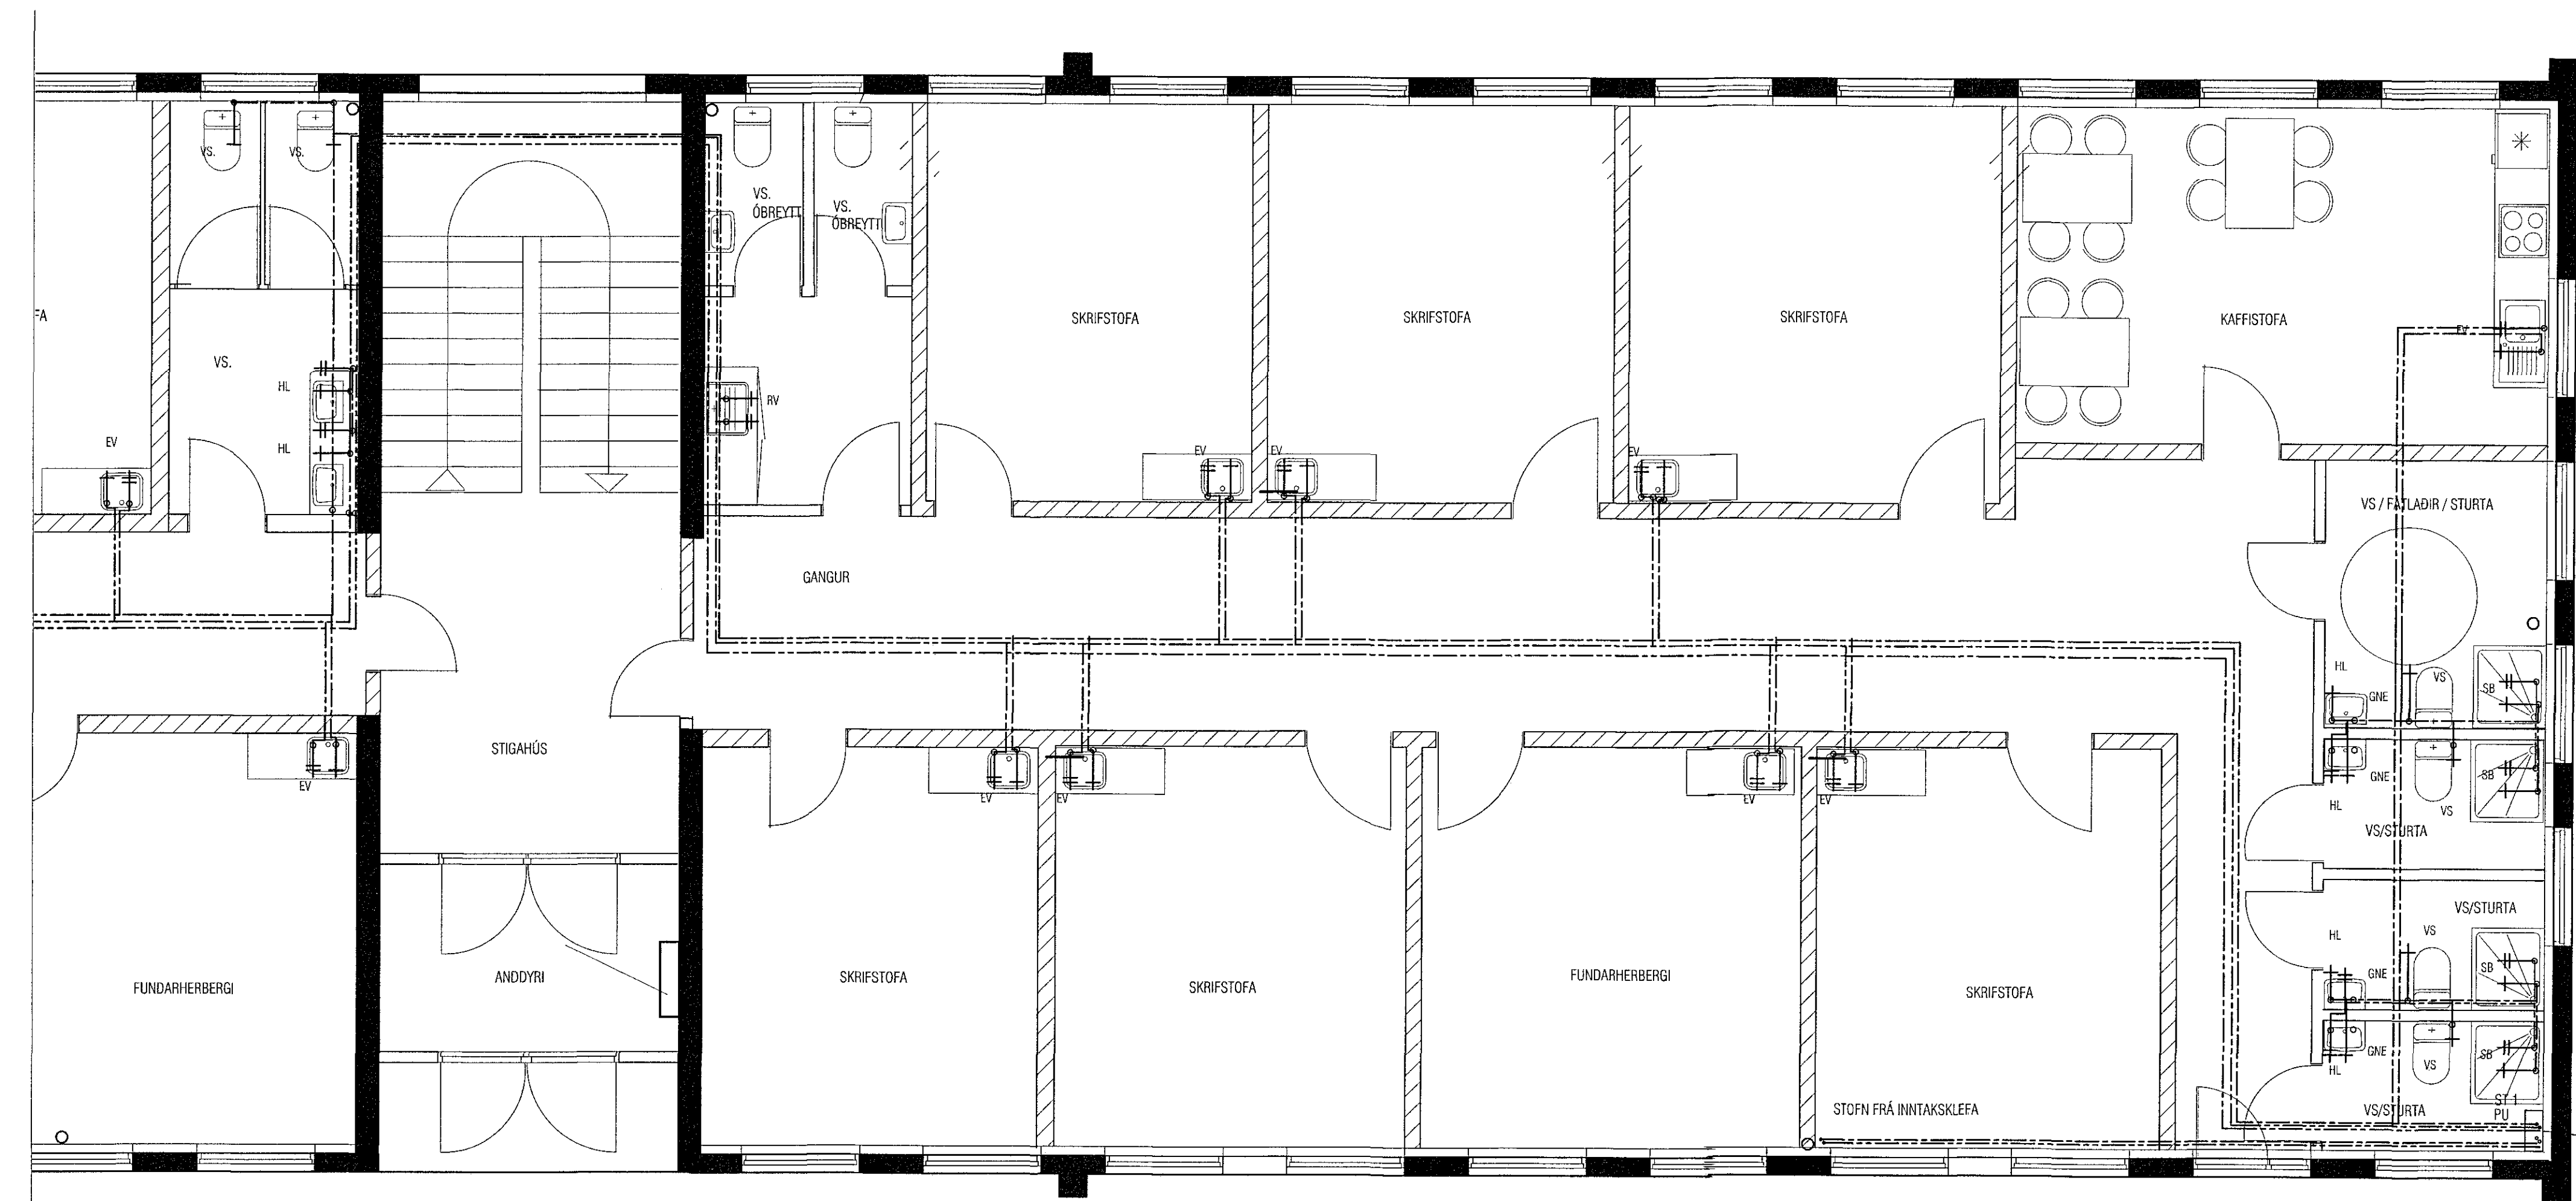

GRUNNMYND 2. HÆÐAR TIL HÆGRI, NEYSLUVATN MKV. 1:50

ATH! Þar sem lagnir fara í gegnum brunahótfandi veggi eða plötur skal koma brunapétting, á fallstamma skal setja eldvarnarkraga eða eldvarnarborða á plötuskilum. Um frágang lagnastokka er vísað til séruppráttá aðalhönnuðar.

ATH!
SJÁ SKÝRINGAHLAD P-01
Nákvæm stöðsetning á götum fyrir frárennslis-, neysluvatns- og hitalagnir skal ákvarða í samráði við eiganda og pípara.

BREYTT 10.03.2018: TIL SAMRÆMIS VIÐ BREYTT SKIPULAG

VEKTOR - hönnun og ráðgjöf - Síðumúla 3, 108 Pvk, sí: 554-6650 / 897-5363		Sigurður Halsteinnsson bygginga- og innviðsáhringur Kf. 00859-7749 email: sigur@vektor.is		SKÚTAHRAUN 2 HAFNARFJÖRDUR NEYSLUVATN GRUNNMYND 2. HÆÐAR	
Tekn. nr. Samþykkt aðal:	Dagsmál 10.003.18	Vork. nr. 1:50	Málkvarði 1:50	Tekn. nr. L-201	Formv. SH SA Tekn. nr.