



Samþykkt þann  
16. mars 2018  
Byggingafulltrúgátt í HAFNARJÖRÐUR

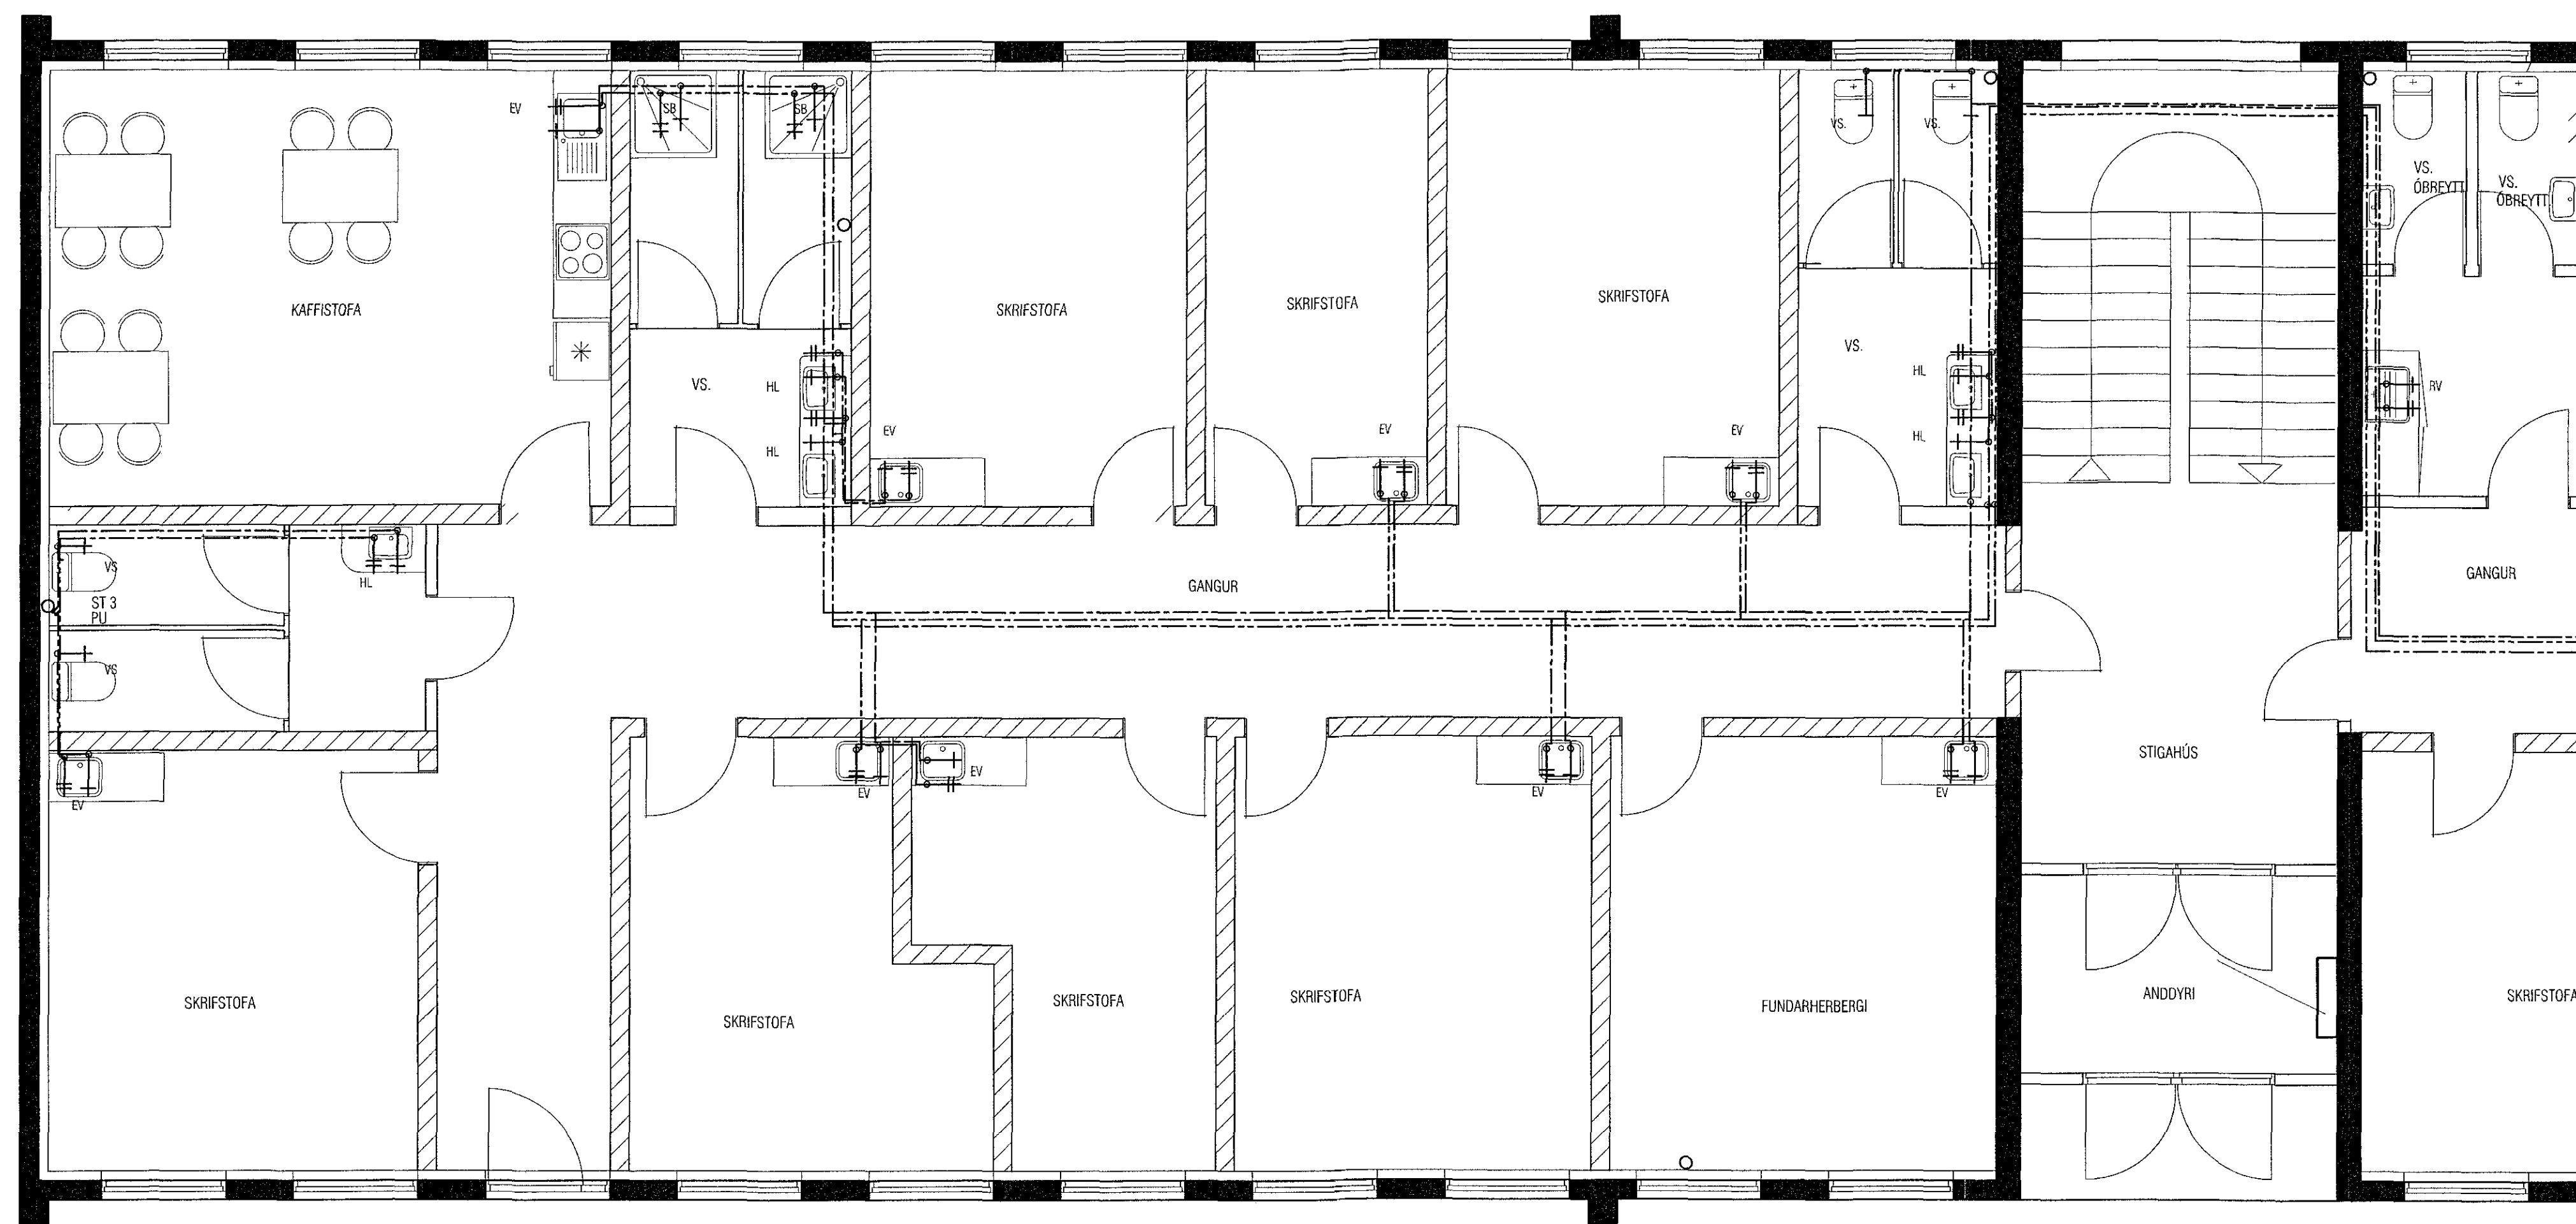

GRUNNMYND 3. HÆÐAR TIL VINSTRI, NEYSLUVATN MKV. 1:50

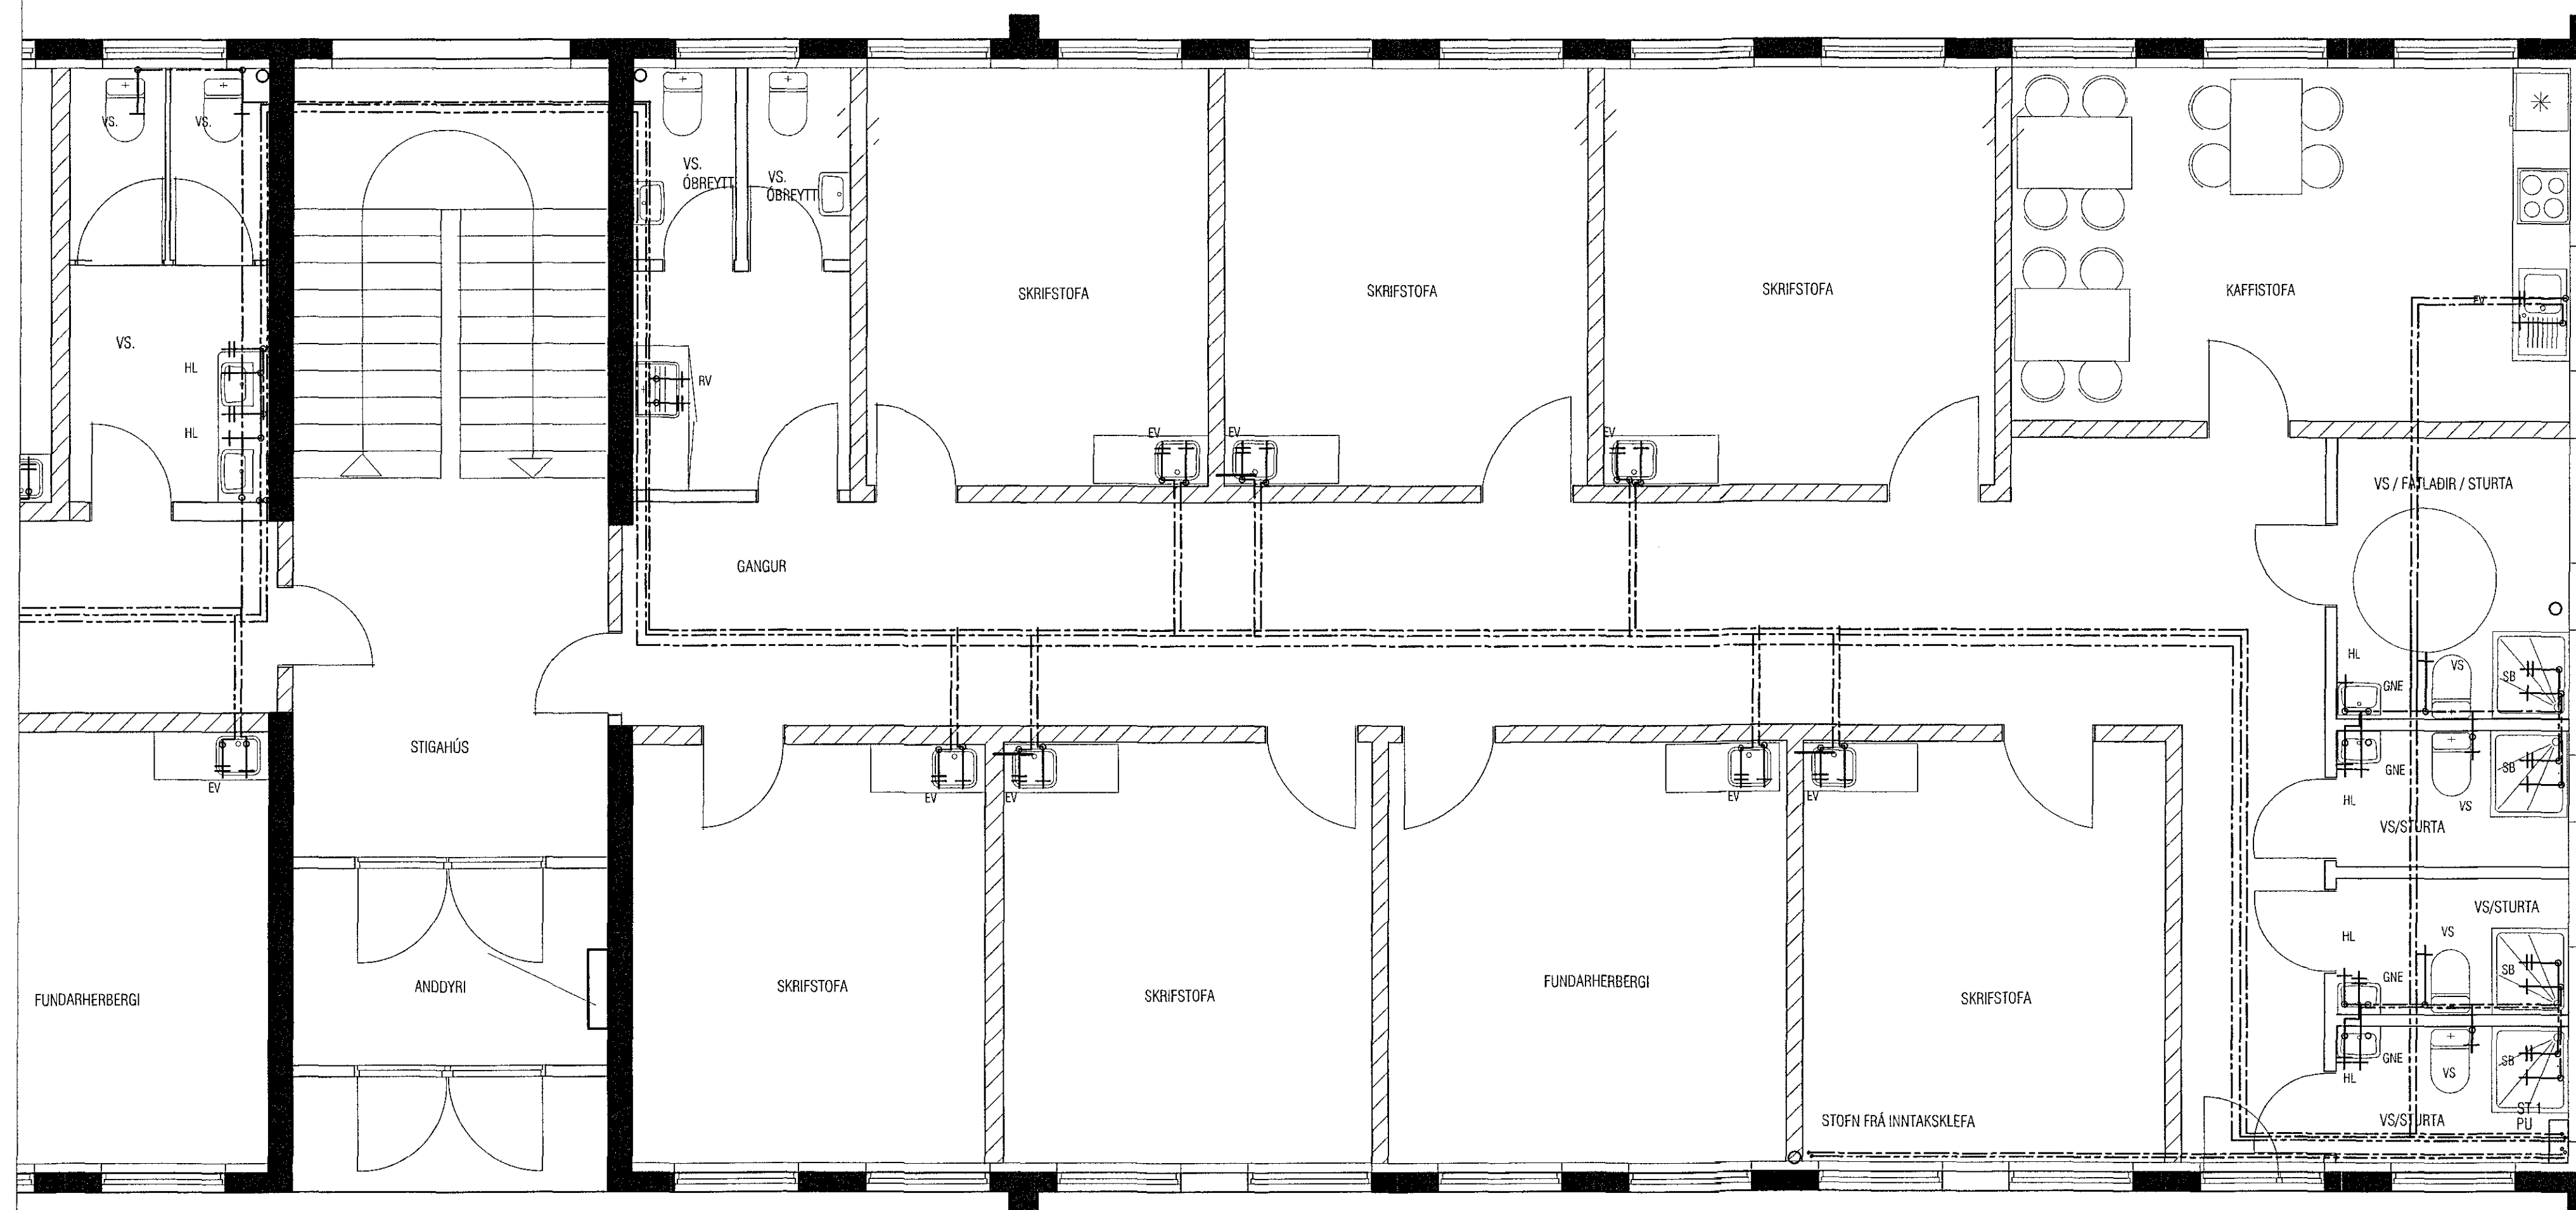

GRUNNMYND 3. HÆÐAR TIL HÆGR, NEYSLUVATN MKV. 1:50

ATH! Þar sem lagnir fara í gegnum brunahólfandi vegg  
eða plötur skal koma brunabéttung, á fallstamma skal setja  
eldvarmarkaga eða eldvarnarborða á plötuskilum.  
Um frágang lagnastokka er vísað til séruppráttá  
aðalhönnuðar.

ATH!  
Nákvæm staðsetning á götum fyrir frárenniss-, neysluvatns- og  
hitilagnir skal ákvarða í samráði við eiganda og pípara.

BREYTT 10.03.2018: TIL SAMRÆMIS VIÐ BREYTT SKIPULAG

<b>VEKTOR</b> - hönnun og ráðgjöf - Síðumúla 3, 108 Rvk, s. 554-6660 / 897-5363		Sigurður Halsteinnsson byggingafræðingur KL 020659-7749 email: sigur@vektor.is		SKÚTAHRAUN 2 HAFNARJÖRÐUR NEYSLUVATN GRUNNMYND 3. HÆÐAR	
Telín. nr.	Fingirákningur	Er.	Dagur	Hannad	Teknad
Samþykkt	<i>[Signature]</i>			SH	SA
Dagsetning	Verk nr.	Málsvæði	Telín. nr.		
10.003 '18		1:50	L-202		