


Samþykkt þann
16. mars 2018
Byggingafulltráinn / HLF

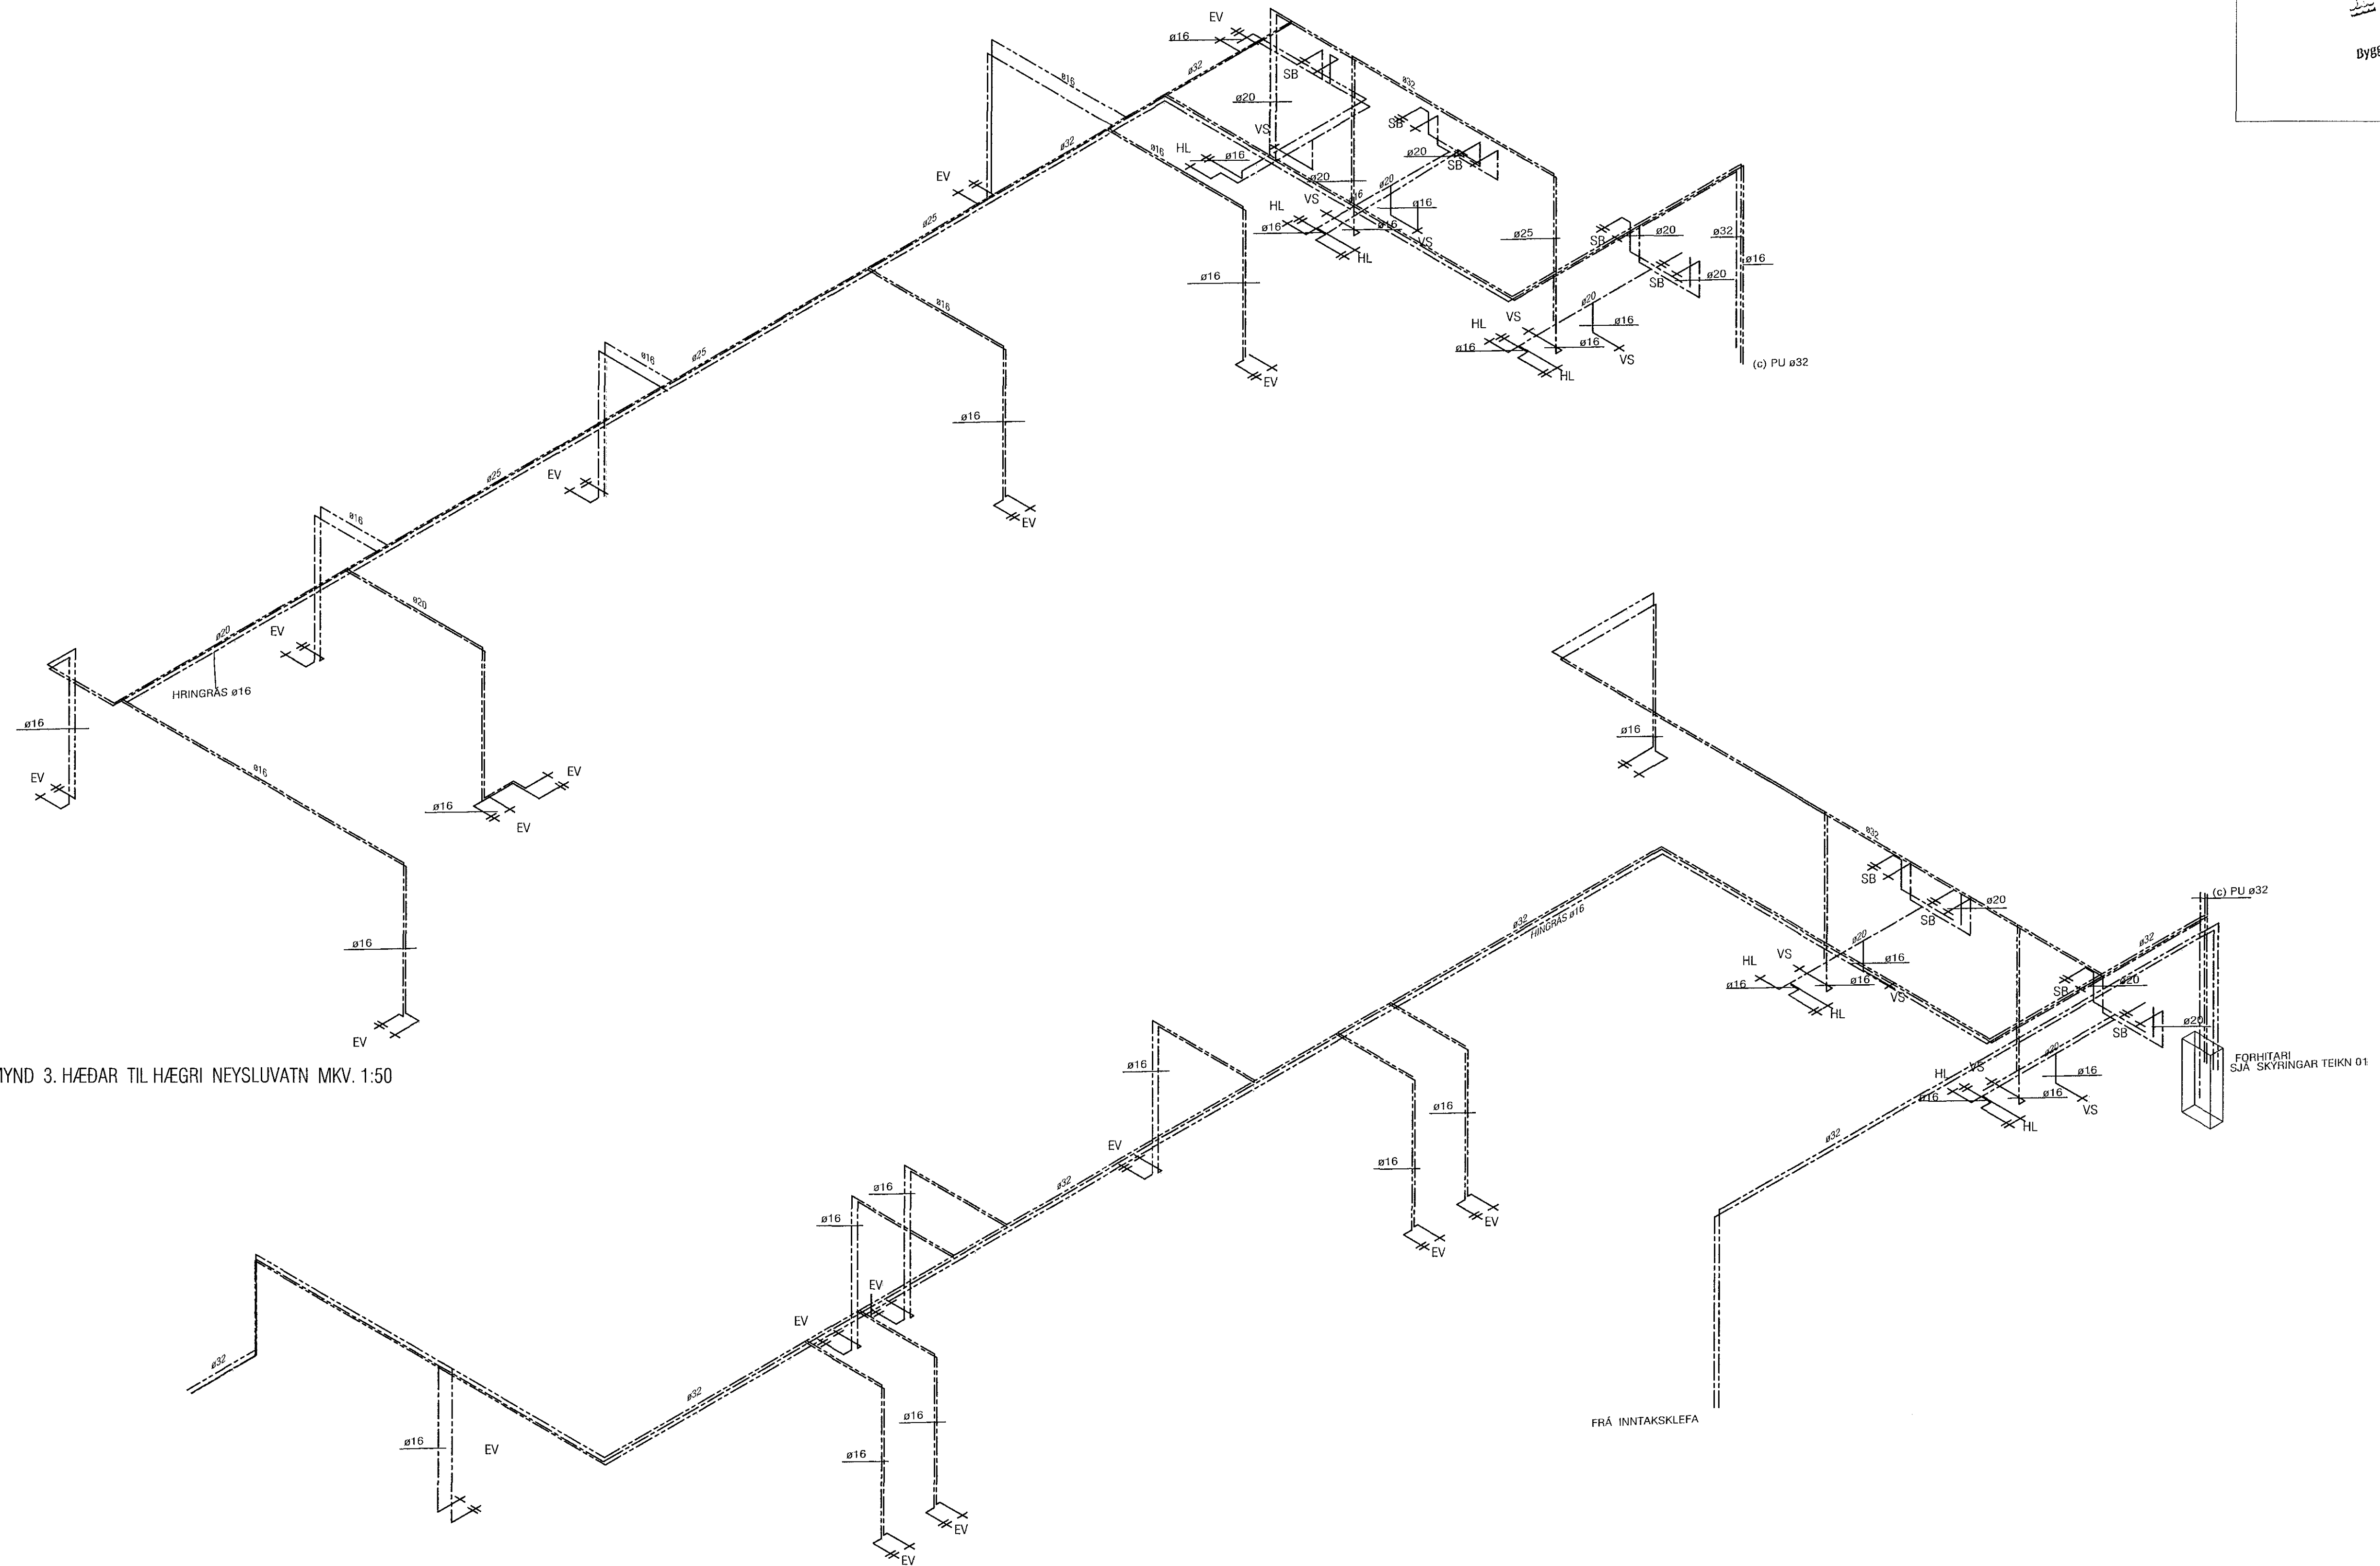

RÚMMYND 3. HÆÐAR TIL HÆGRI NEYSLUVATN MKV. 1:50

RÚMMYND 2. HÆÐAR TIL HÆGRI NEYSLUVATN MKV. 1:50

VEKTOR - hönnun og ráðgjöf - Síðumúla 3, 108 Pvk, s. 554-6650 / 897-5363		Sigurður Haldréimsson Byggingafræðingur KL 03059-7749 email: sigurdur@vektor.is		SKÚTAHRAUN 2 SKÚTAHRAUN 2, HAFNARFIRÐI NEYSLUVATN RÚMMYND	
Tölu nr.	Tilvöðugunarnúmer	St.	Dags.	Hannab.	Teknab.
Samþykkt	<i>[Signature]</i>			SH	SA
abð:				Útgáfudagur	Veik nr.
				10.3.2018	1:50
					Tekn. nr. L-204