


Sambýkkt þann
16. mars 2018
Byggingafulltráinn í Akureyri


ATH! Þar sem lagnir fara í gegnum brunahólfandi veggja eða plötur skal koma brunabætting, á fallstamma skal setja eldvarnarkraga eða eldvarnarborða á plötuskilum. Um frágang lagnastokka er vísað til sérupdráttá aðalhönnuðar.

ATH! Frárennislagnir skulu lagðar úr PP hjóðempapandi efni. (Skolan DB eða sambærilegt)

ATH!
SJÁ SKÝRINGABLAÐ P-01
Nákvæm staðsetning á götum fyrir frárennslis-, neyslutvats- og hitalagnir skal ákvarða í samráði við eiganda og pípara.

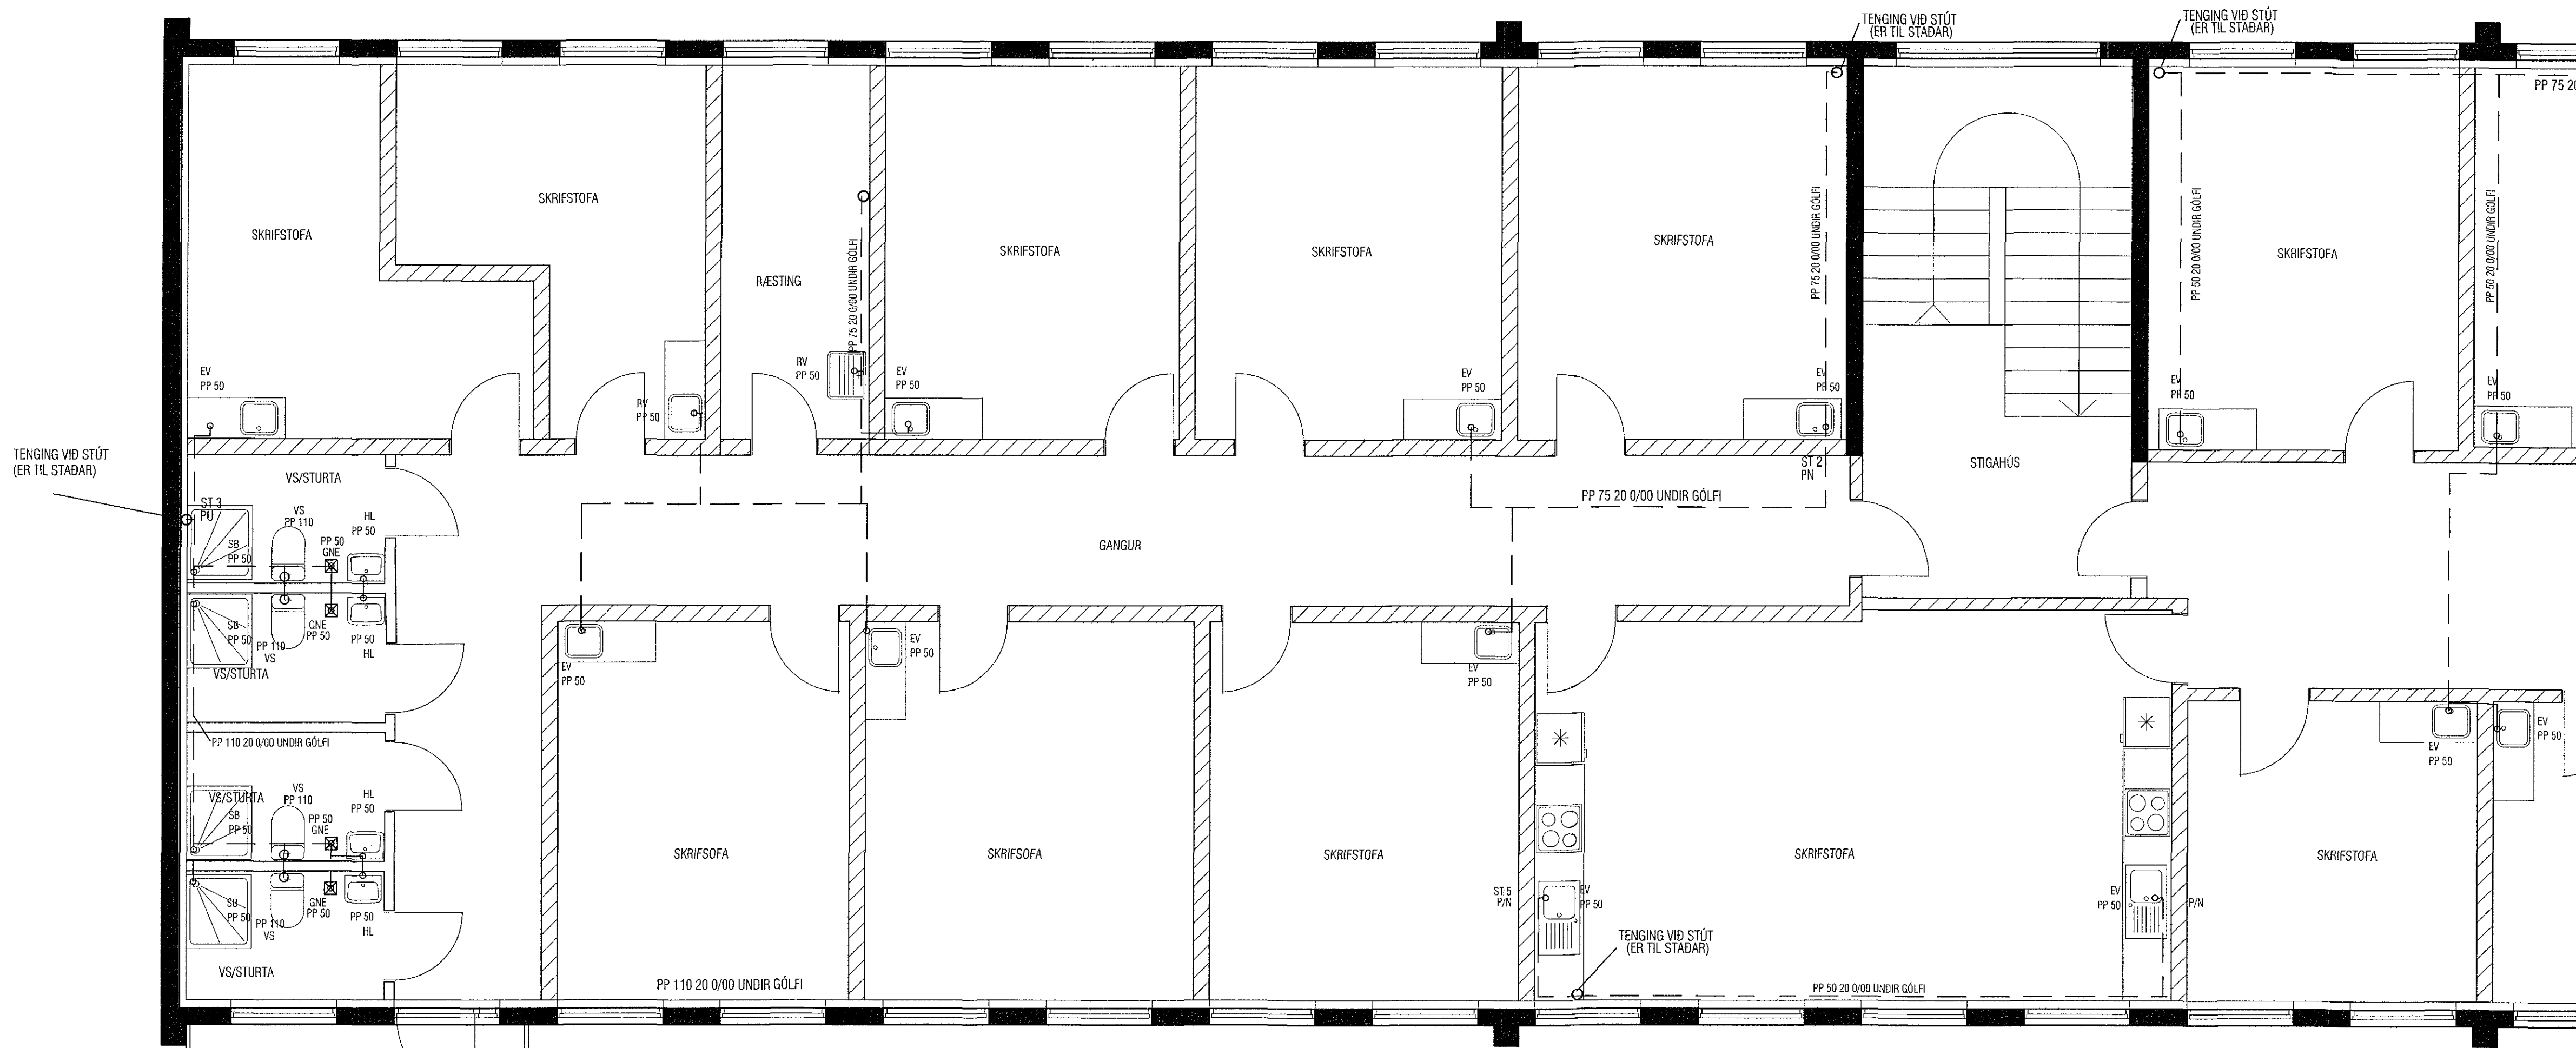

GRUNNMYND 3. HÆÐAR TIL VINSTRI, FRÁRENNSLI MKV. 1:50

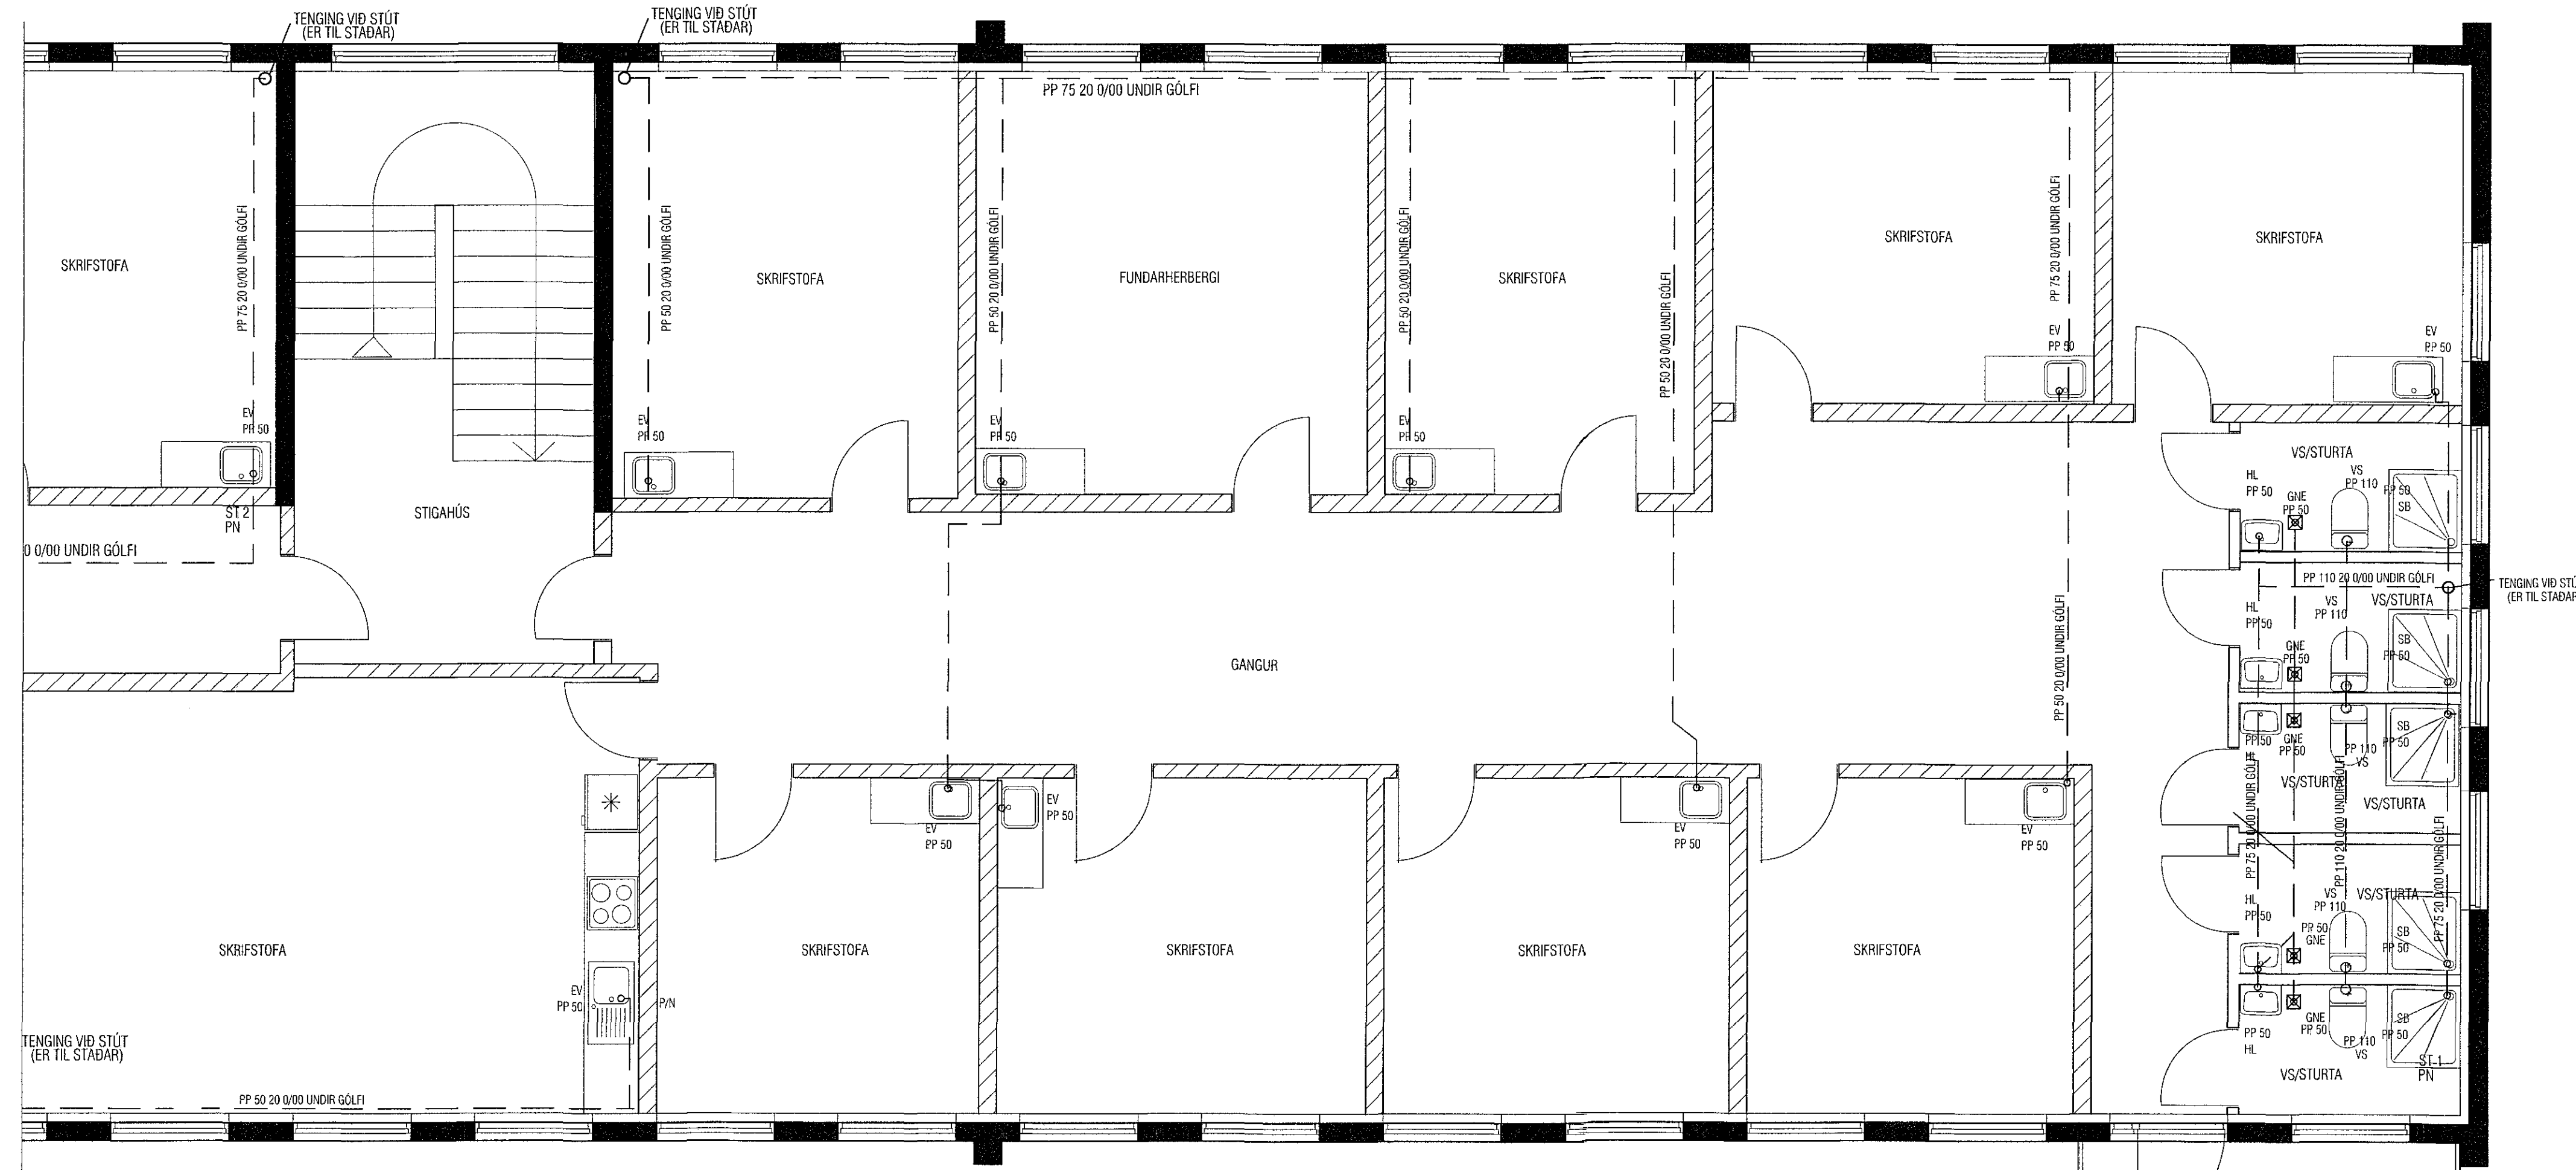

GRUNNMYND 3. HÆÐAR TIL HÆGRI, FRÁRENNSLI MKV. 1:50

BREYTT 10.03.2018: TIL SAMRÆMIS VIÐ BREYTT SKIPULAG

VEKTOR - hönnun og ráðgjöf - Sibumúla 3, 108 Rvk, e: 554-8650 / 897-5363		Sigrúnur Hafsteinsson byggingateknifráðgjafi KÍ 020659-7149 email: sigurun@vektor.is		SKÚTAHRAUN 2 HAFNARFJÖRDUR FRÁRENNSLI GRUNNMYND 3. HÆÐAR	
Töku nr.	Frárennslis- og hitalagnir	Nafn	SH	Teknað	SA
Sambýkt		Dagsetning	10.03.18	Verk nr.	Mallinnvæð
				1:50	Tekna nr. L-206