A 201 Deili 1:20

B 201 Deili 1:20

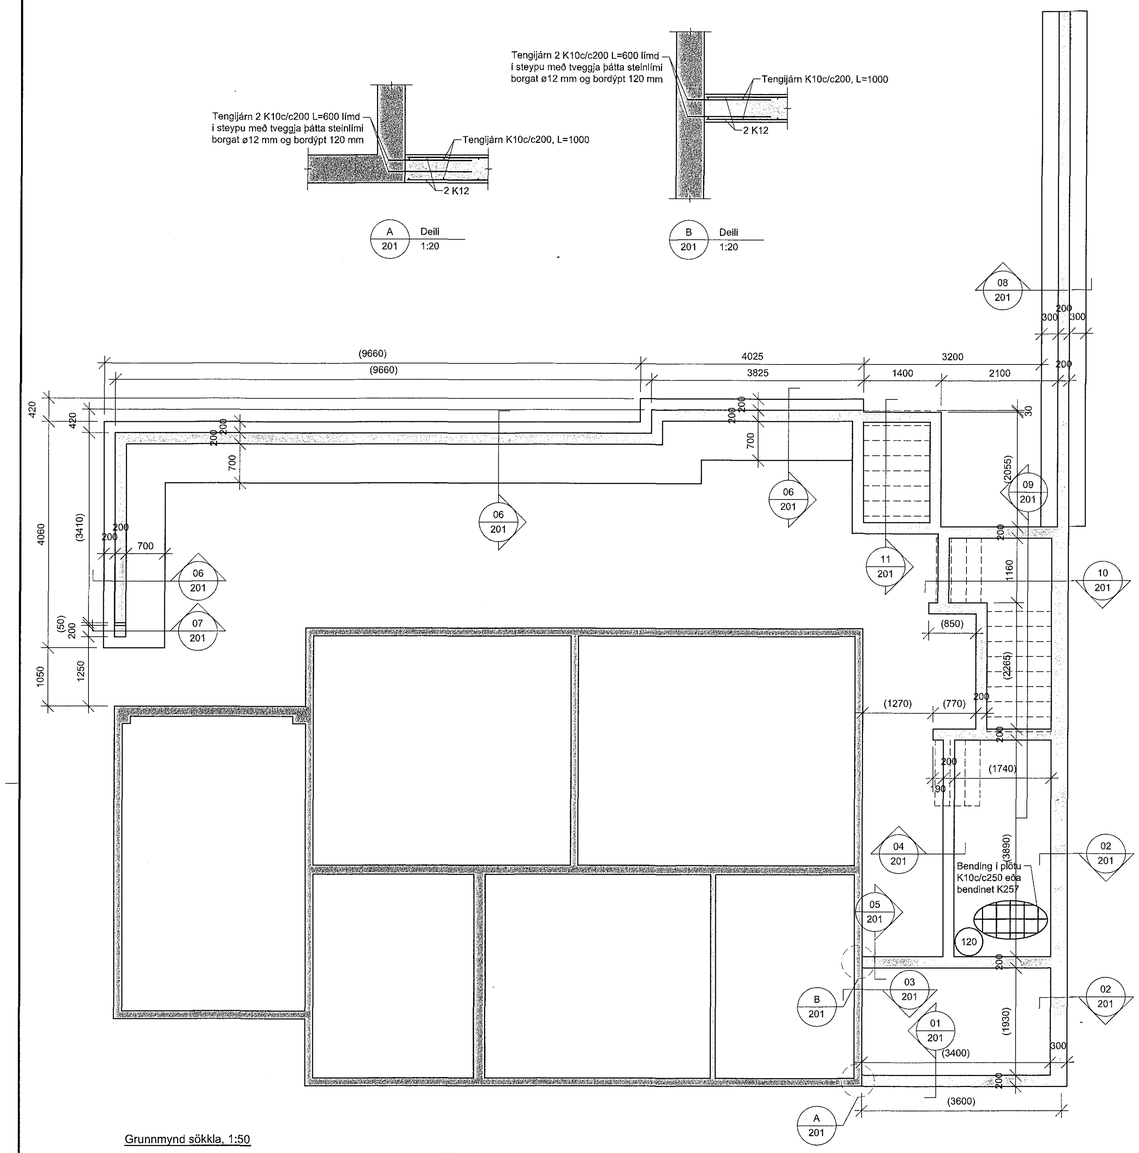

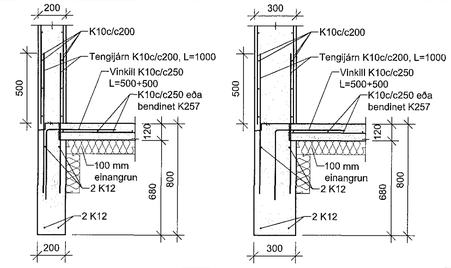

01 201 Snið 1:20

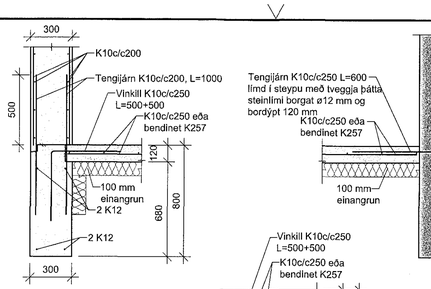

02 201 Snið 1:20

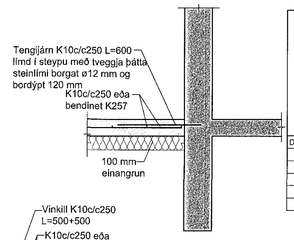

03 201 Snið 1:20

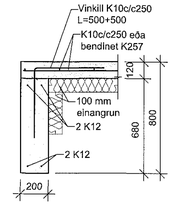

04 201 Snið 1:20

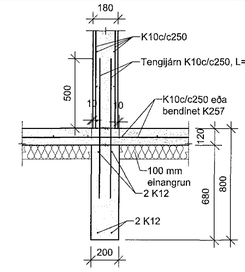

05 201 Snið 1:20

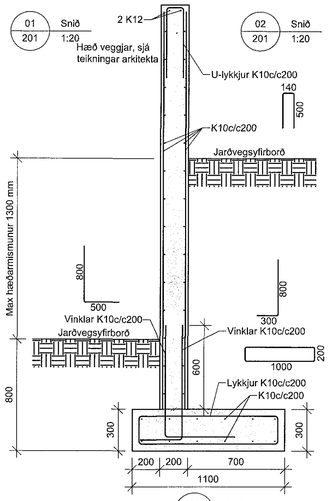

06 201 Snið 1:20

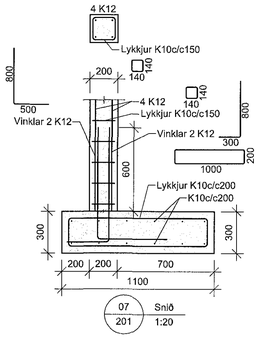

07 201 Snið 1:20

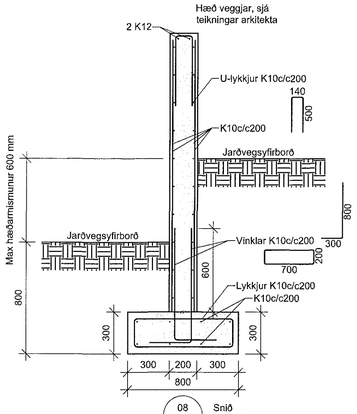

08 201 Snið 1:20

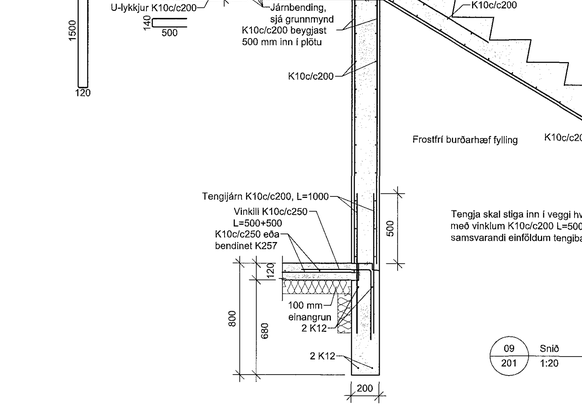

09 201 Snið 1:20

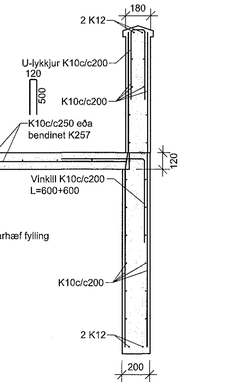

Skýringar sjá teikn. nr. 200

Grunnmynd sökkla, 1:50

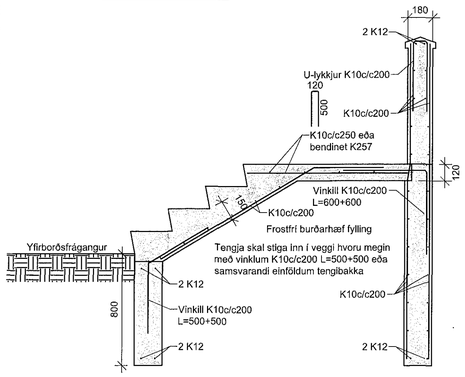

10 201 Snið 1:20

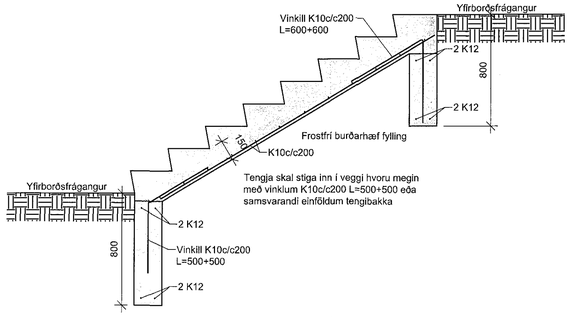

11 201 Snið 1:20

Ath:

Öll mál skulu athugast á staðnum og skulu vera borin saman við málsetningar arkitekta.

0 500 1000 1500 2000
1:20 (í A1) mm

0 1000 2000 3000 4000 5000
1:50 (í A1) mm

VERKHOF EHF

Fellsmúli 26 • 108 Reykjavík • Sími: 517 9050 • Netfang: verkhof@verkhof.is

Heiti verks: Brekkugata 22, 220 Hafnarfirði	Höfundur: Svavar M. Sigurjónsson 190567-3419; Björgvin G. Sigurjónsson 110161-5279	Dags: 22.03.2018	
Heiti teikningar: Burðarvirki: Undirstöður, Grunnmynd og snið	Samþykkt:	Gey.númer: 201	
	Aðalhönnuður: Stefán Örn Stefánsson 140147-4619	Verknúmer: 17-108	
	Samþykkt:	Mælikv: A1 1:20 / 1:50	
Hannað: BÖS; Teiknað: BÖS; Mælt: ; Yfirlarið: SMS		Teikn.nr.: 201	Útgáfa:

Samþykkt bann 27. mars 2018 Byggingafulltrúinn í Hafnarfirði

Dags:	Nr.	Breytingar:	Samþ.

17M356 23.5.18

P:\Verk 2017\17-108 Brekkugata 22\03 Teikningar\B-teikn\201 Brekkugata 22.dwg

22.3.2018 11:44:31