

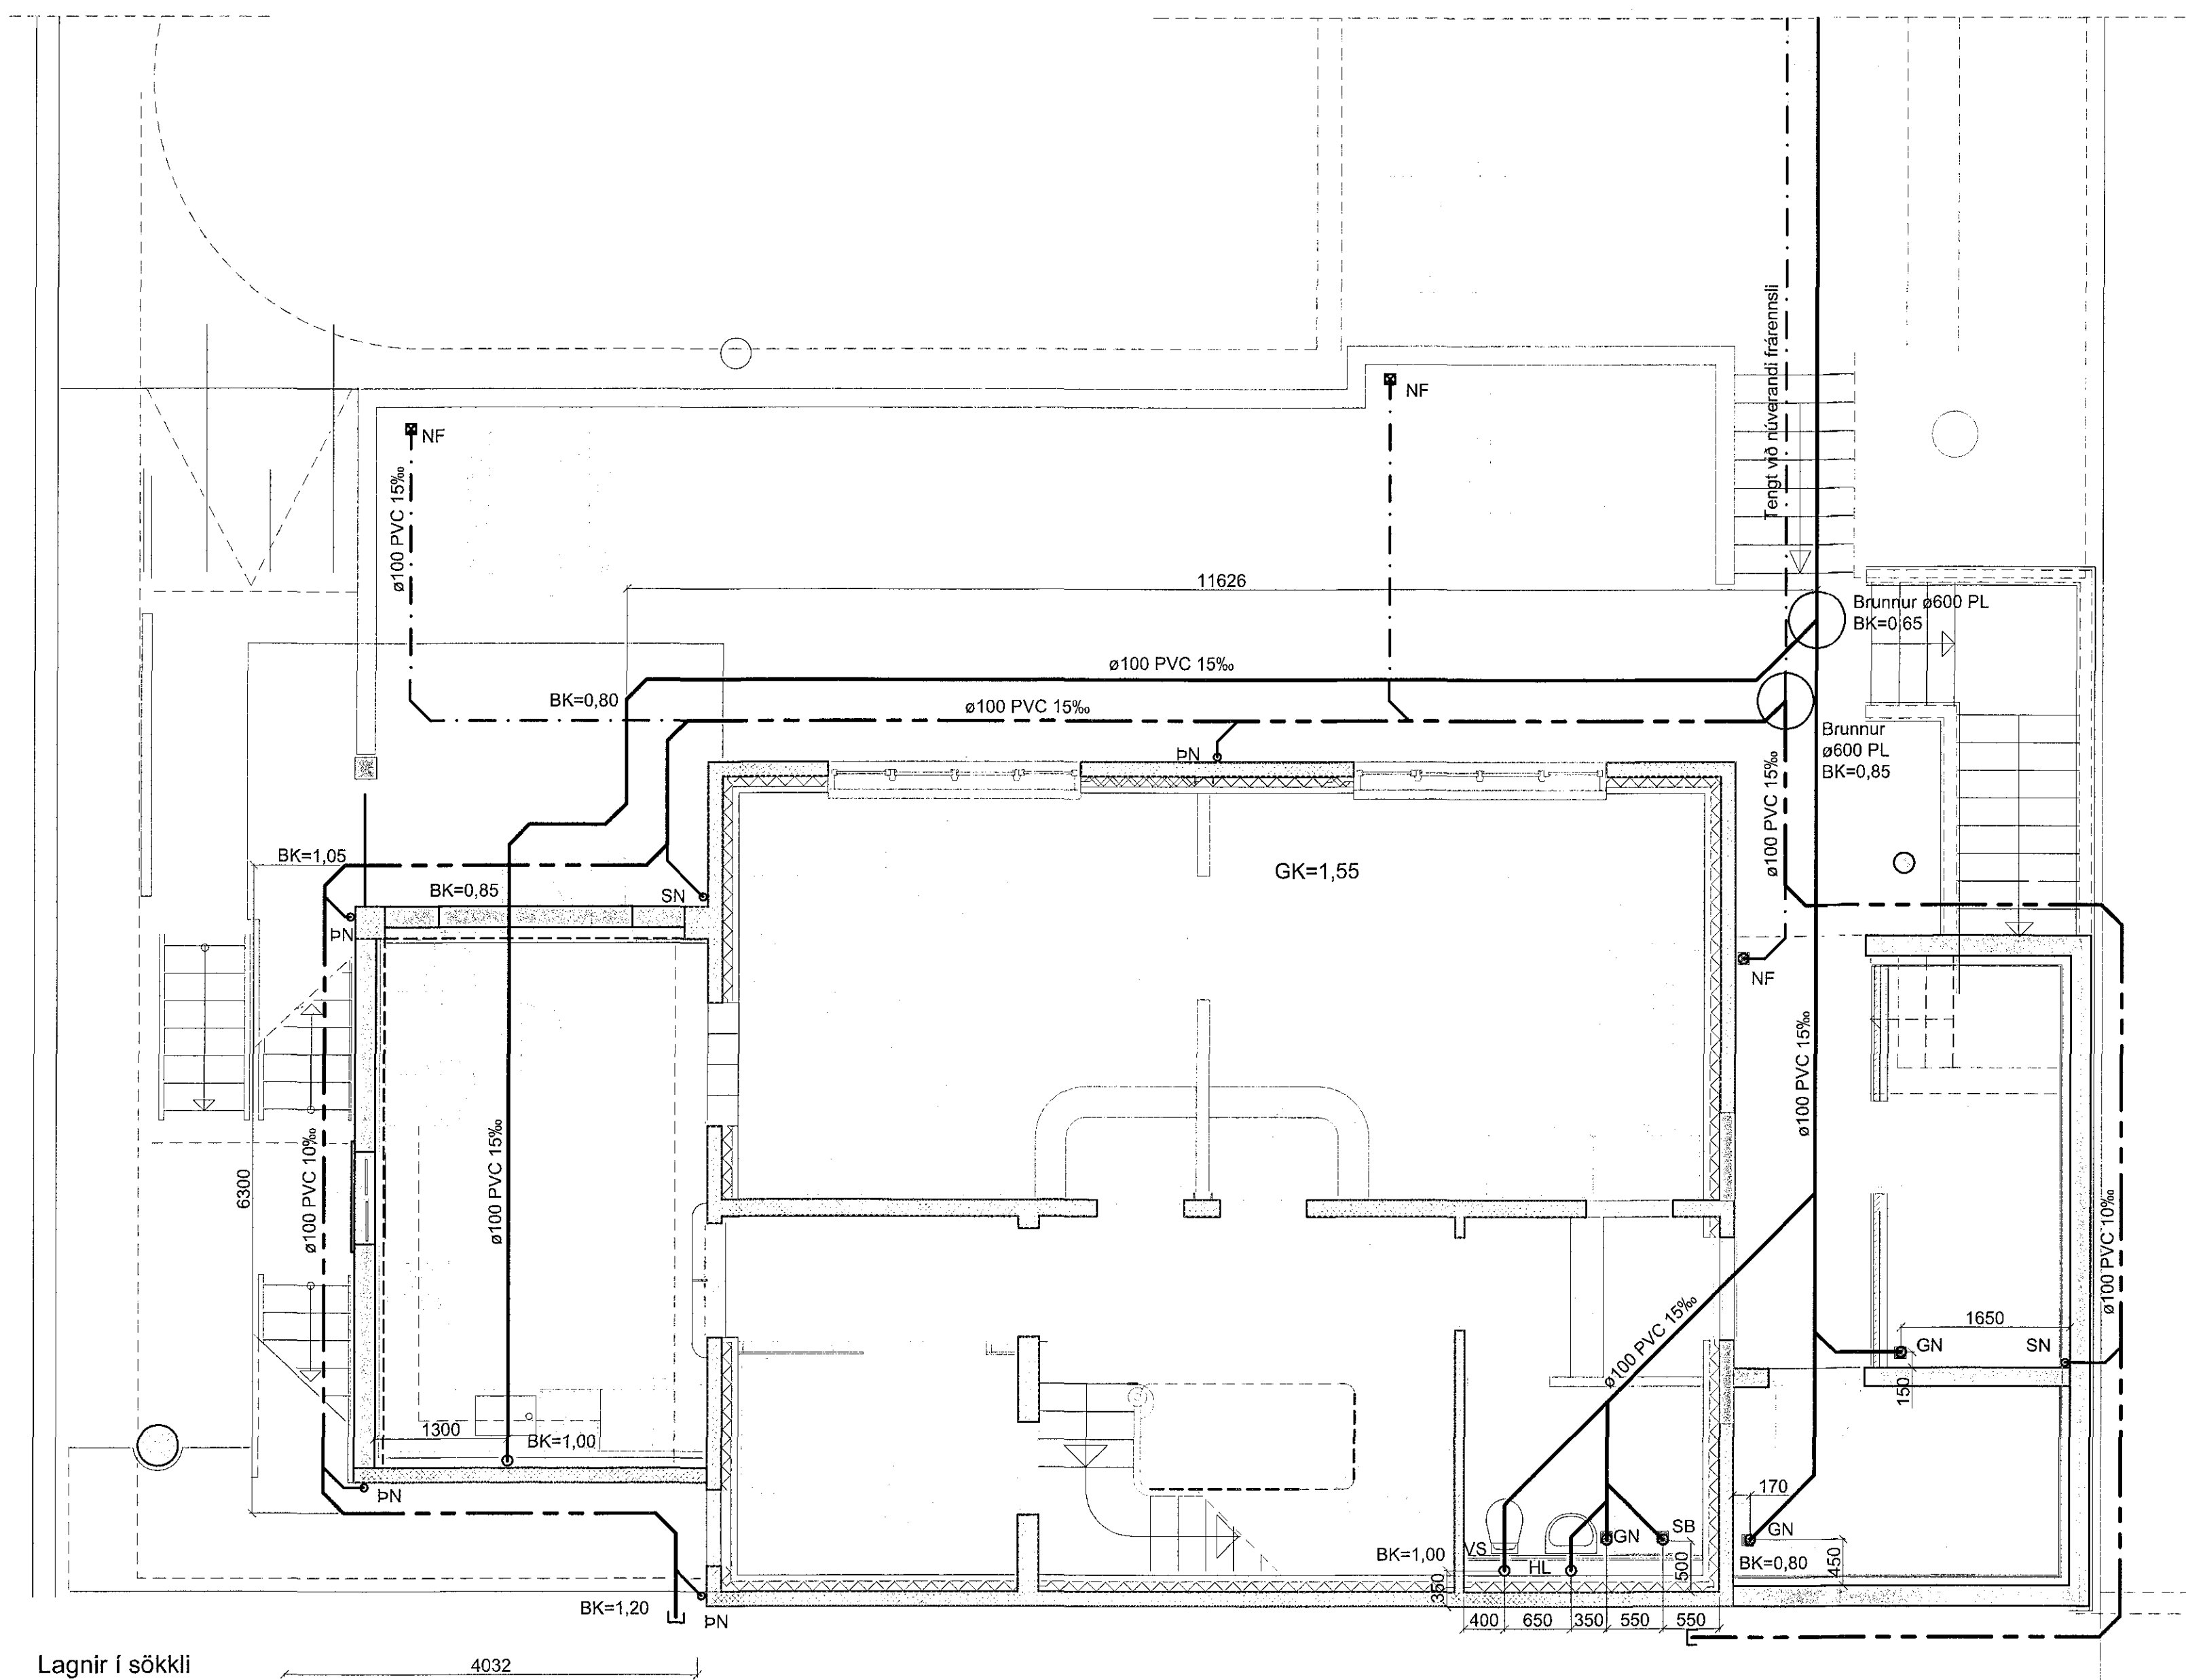


1744356 23'3'18
 Samþykkt þann
 27. mars 2018
 Byggingafræðingur i Hafnarhól

Dags:	Nr.:	Breytingar:	Samþ.

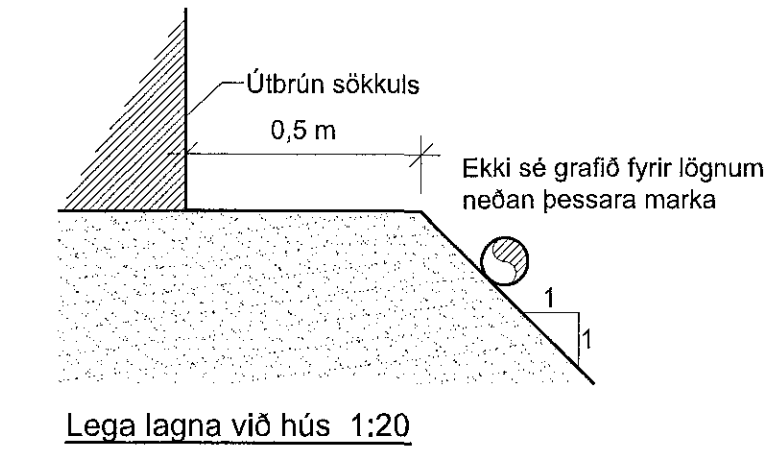

Lagnir í sökkli
 Mkv. 1:50

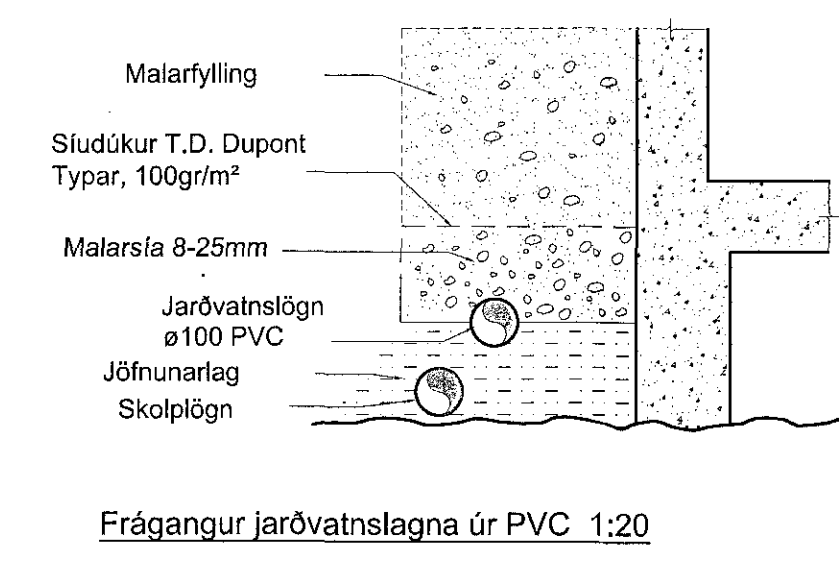

SKÝRINGAR, FRÁRENSLI:

MERKINGAR:


- MERKIR SKOLPLÖGN
- - - REGNVATNSLÖGN
- · - · DREN- OG REGNVATNSLÖGN
- - - - - VATNSLÁS

- HL Handlaug
- VS Vatnsalemi
- SB Steypibað
- EV Eldfúsvaskur
- SV Skolvaskur
- RV Ræstivaskur
- UP Uppvottavél
- ÞV Þvottavél
- NF Niðurfall
- GN Gólfniðurfall með lyktarloku
- PN Þakniðurfall
- SN Svaleniðurfall
- BH Bakrás hitaveltu
- BR Brunnur
- F Fallstami
- ST Stútur

- PVC Pípur úr Polyvinylchloríð
- PP Pípur úr Polypropýlen
- PP-SN8 Pípur úr sérsýrktu Polypropýlen (með hringstífla 8 kN/m²)
- PEH Pípur úr Polyethýlen
- JS Pípur úr járnsteypu

ADR SKÝRINGAR:

Efni í grunnlögn skal vera pvc nema annað sé tekið fram.
 Efni í frárennislögn innanhúss skal vera pp.
 Efni í frárennislögn utanhúss skal vera pvc nema annað sé tekið fram.
 Efni í ídráttarör fyrir hita og neysluvatn skal vera peh.
 Allt efni og frágangur skal vera í samræmi við ákvæði íst-68:2003 og gildandi reglugerðir.
 Undir grunnlagn kemur 15cm jöfnunarlág úr sandi sem þjappast vandlega.
 Hæð jöfnunarlagsins skal hafa betg röðarna og taka skil úr fyrir möflu eftir þjöppun þess. Fylla skal að pípum með 20 cm sandlagi.
 Allar grunnlagnir skulu vera d=100 nema annað sé tekið fram.
 Lagnir undir bitaplani skulu vera úr PP-SN8.

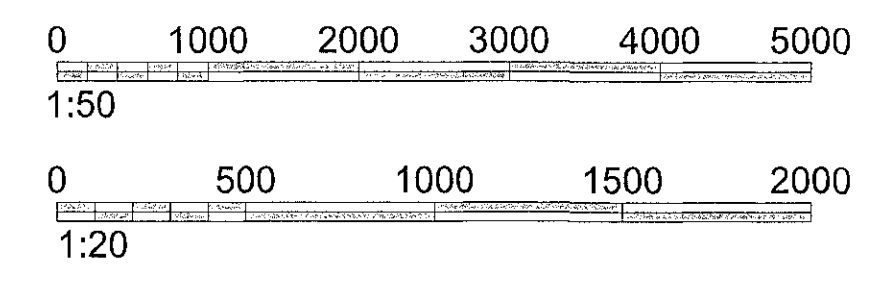

Fellendil 26 • 108 Reykjavík • Sími: 517 9050 • Netfang: verkhof@verkhof.is	
Höfundur: Brekkgata 22 220 Hafnarfjörður	Stofnunar: Sveinar M. Sigurðsson 10001-2419 Björgvin Ó. Sigurðsson 11048-0274
Dagur: 21.03.2018	Geymslur: 301
Höfundur: Frárennslí Lagnir í sökkli Snú og skýringar	Samþykkt: Sveininn Ólafsson 11047-0219
Mattekni: 1:50/20	Uppskrift: 301
Stofnunar: Sveinar M. Sigurðsson	Stofnunar: Sveinar M. Sigurðsson

P:\Verk\2017\17-108 Brekkugata 22\03\Teikningar\levar\301 Brekkugata 22.dwg

22.3.2018 11:48:13