


Samþykkt þann
23. mars 2018
Byggingafulltrúinn *[Signature]*

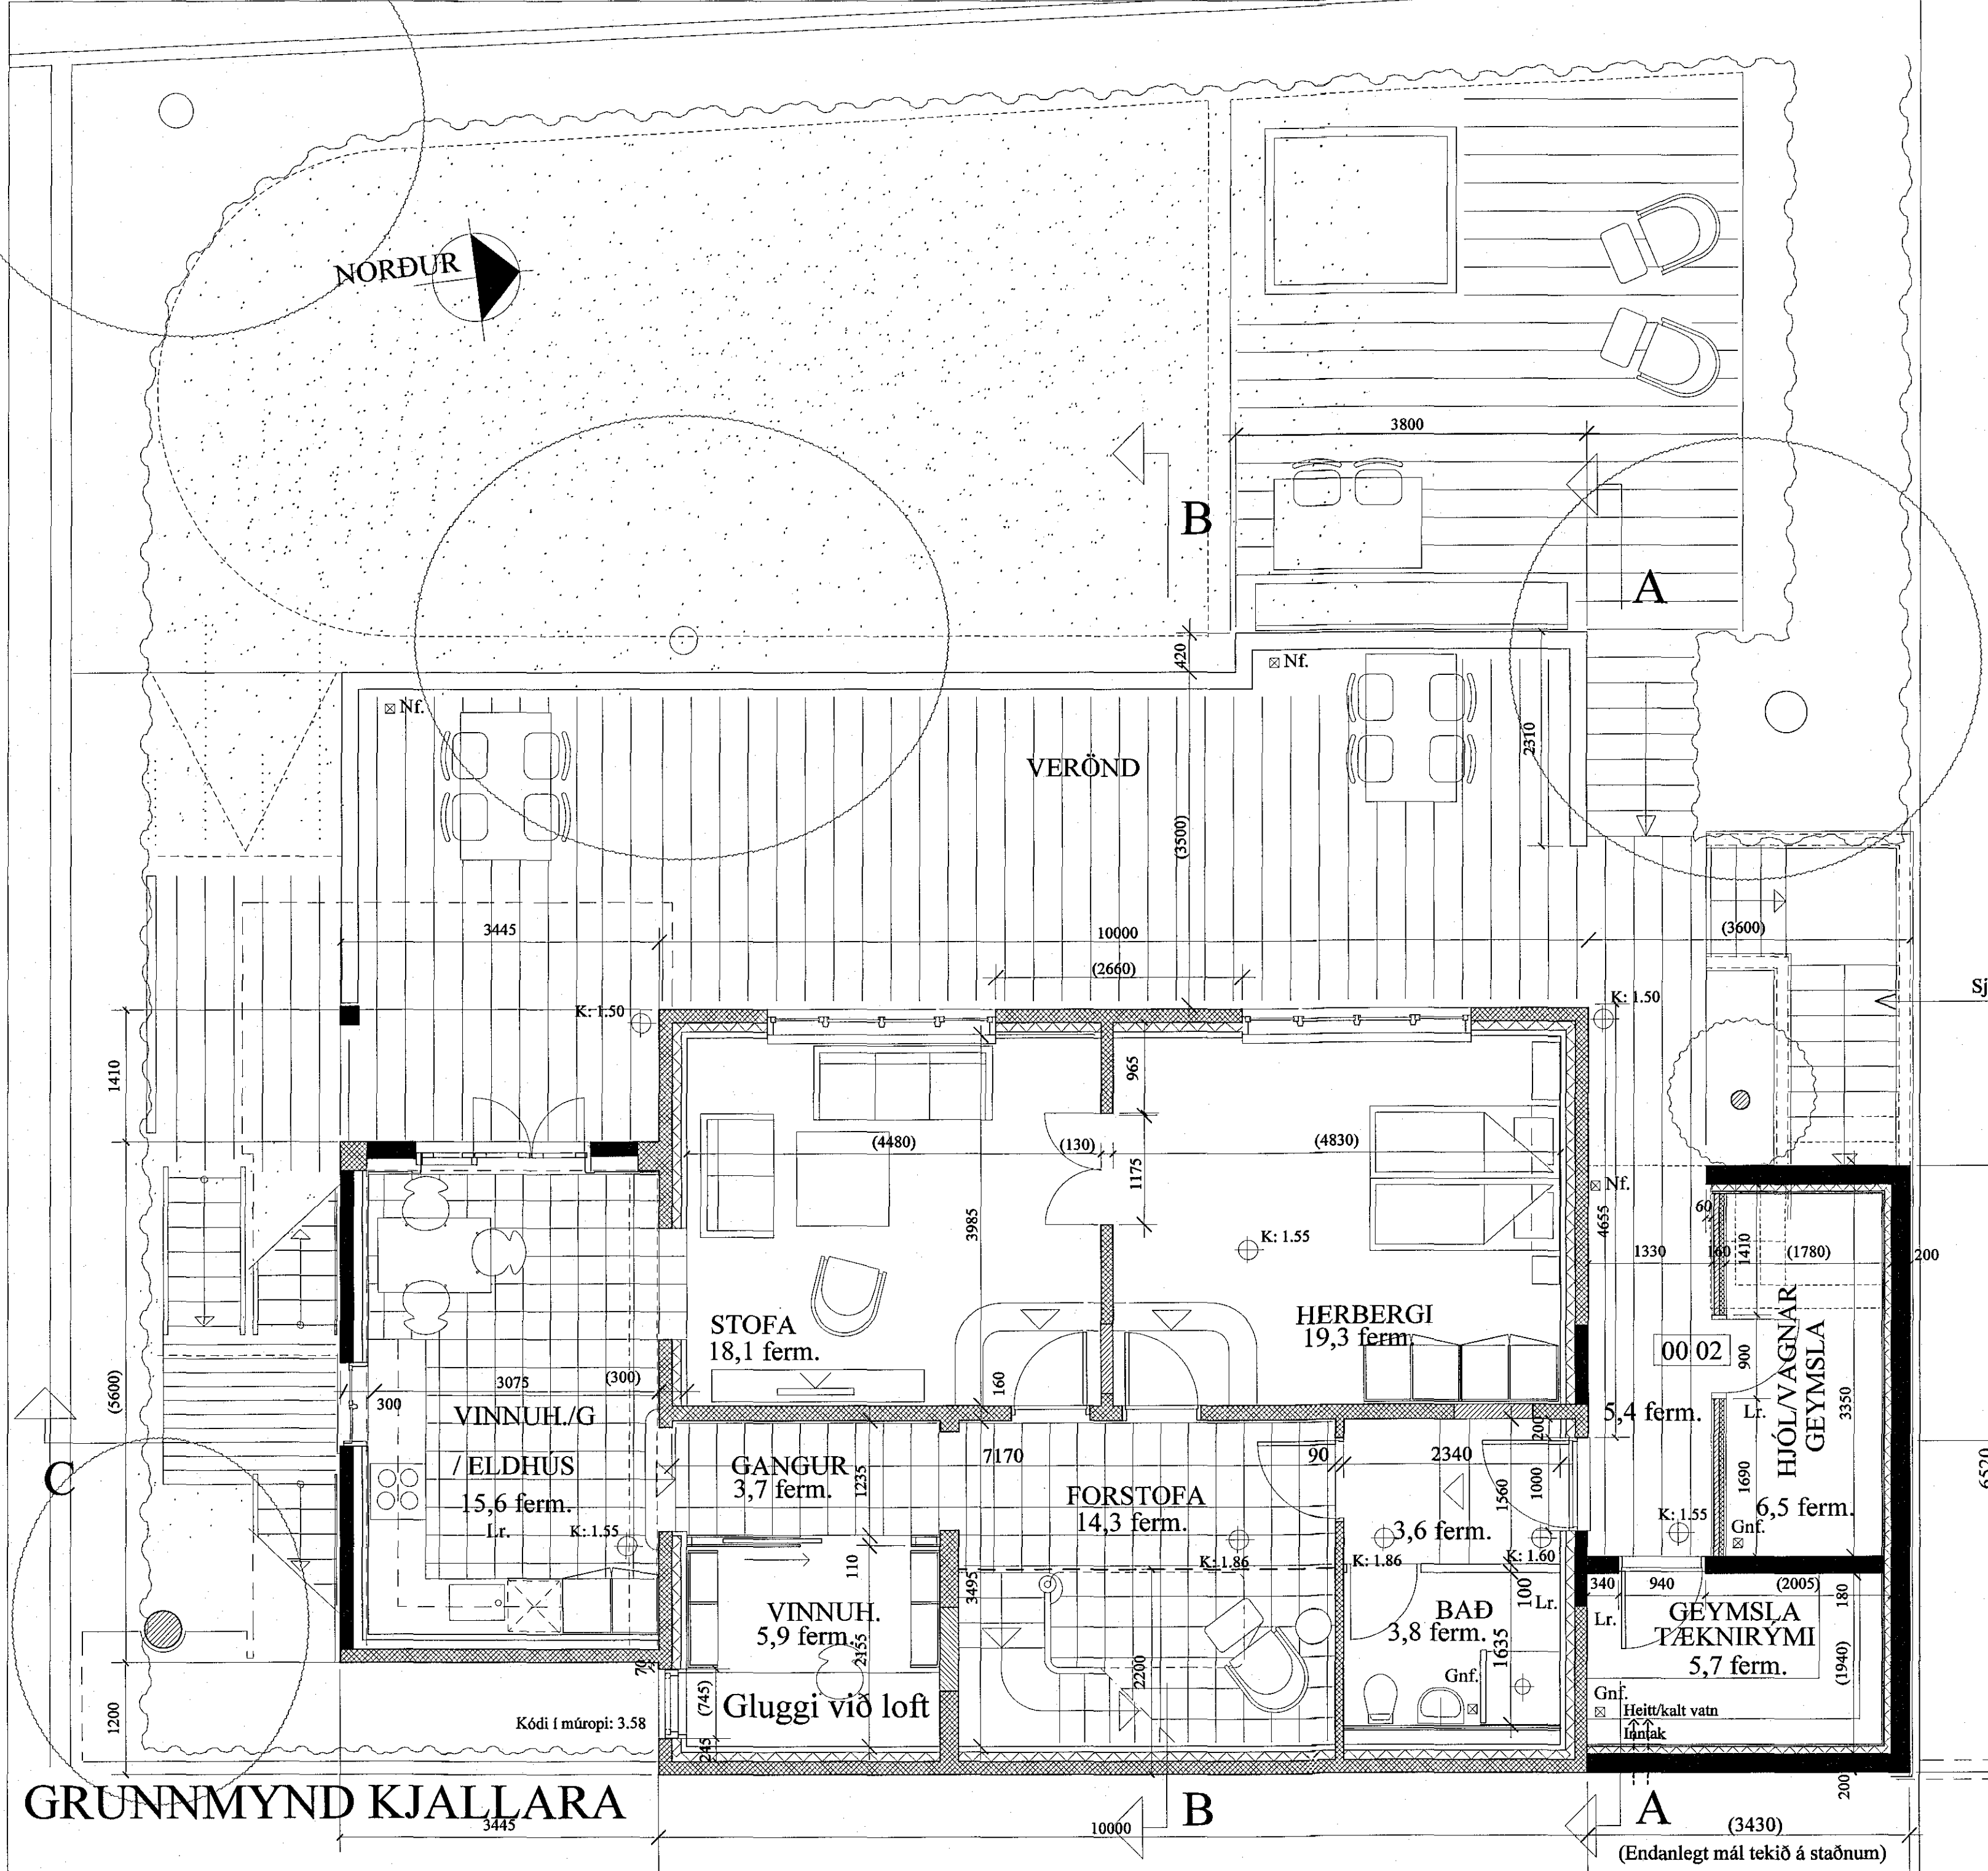


Sjá sérteikningu tröppu

BREKKUGATA 22 2.01
VIÐBYGGING OG ENDRUBÆTUR
Grunnmyndir mkv. 1:50

ARGOS ehf. ARKITEKTASTOFA GRÉTARS OG STEFÁNS
Eyjarslóð 9, 101 Reykjavík
s: 552 1760, f: 562 1687, netf: argos@argos.is 8. janúar 2018

[Signature]
Stefka Órn Stefánsson arkitekt hf., kt.: 140147 - 4519
[Signature]
Gísli Markússon arkitekt hf., kt.: 270852 - 4169

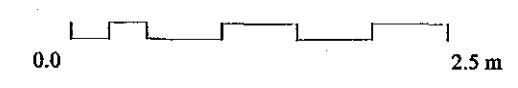

GRUNNMYND KJALLARA

A (3430)
B (Endanlegt mál tekið á staðnum)

Kódi í múropi: 3.58