
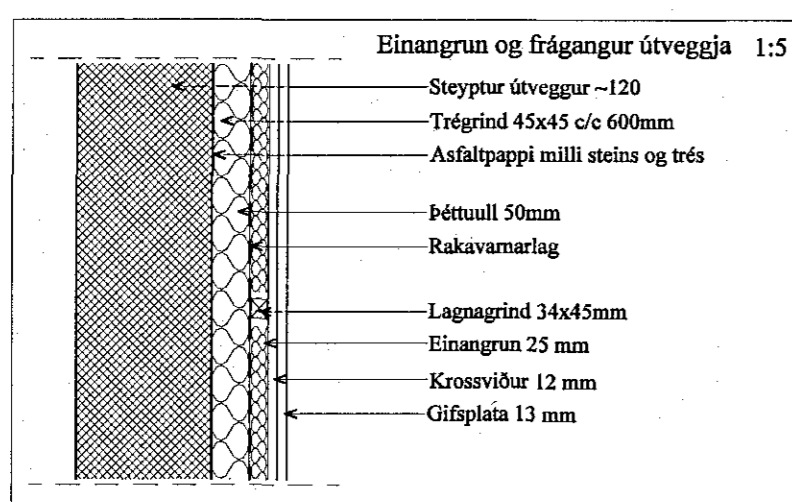


Samþykkt þann
23. mars 2018
Byggingafulltrúinn í Hlíðarfirði

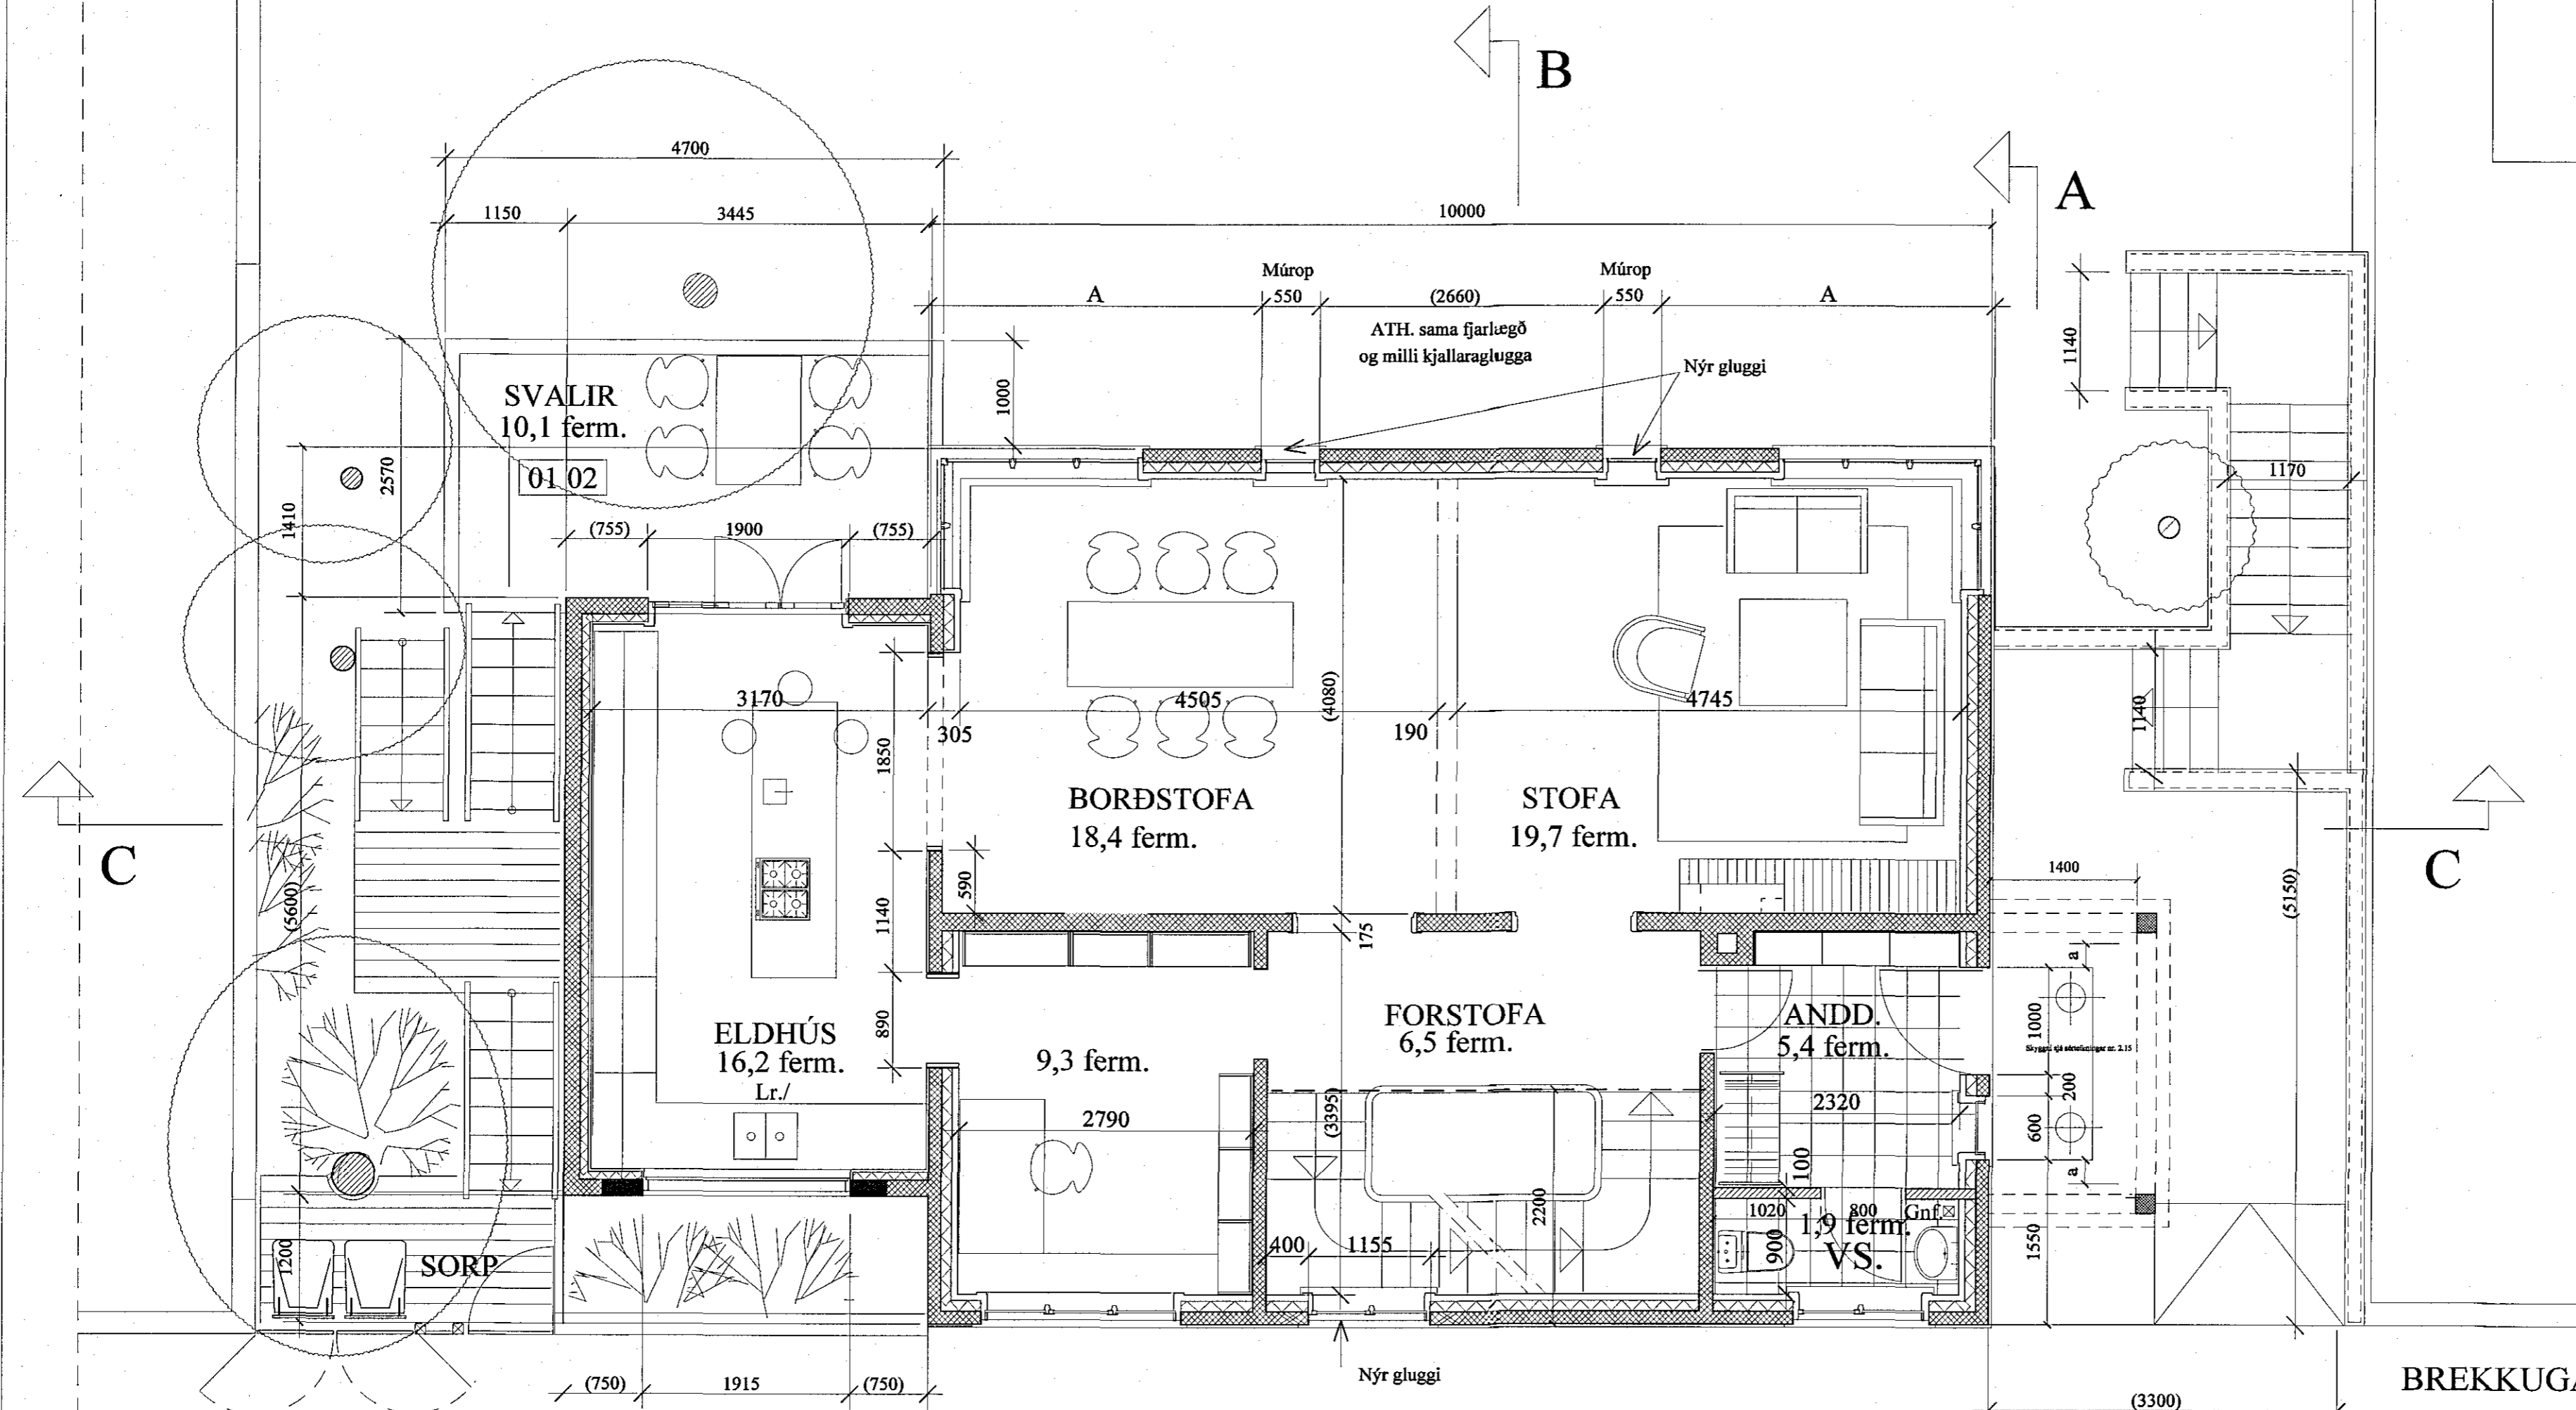

GRUNNMYND 1. HÆÐAR

BREKKUGATA 22 2.02
VIÐBYGGING OG ENDRUBÆTUR
Grunnmyndir mkv. 1:50

ARGOS ehf. ARKITEKTASTOFA GRÉTARS OG STEFÁNS
Eyjarslóð 9, 101 Reykjavík
s: 552 1760, f: 562 1687, netf: argos@argos.is 8. janúar 2018

Stefán Örn Steffánsson arkitekt fal, kt.: 140147 - 4519
Grétar Markússon arkitekt fal, kt.: 270852 - 4169

