


Samþykkt þann  
23. mars 2018  
Byggingafulltrúinn í Hæðarfirði

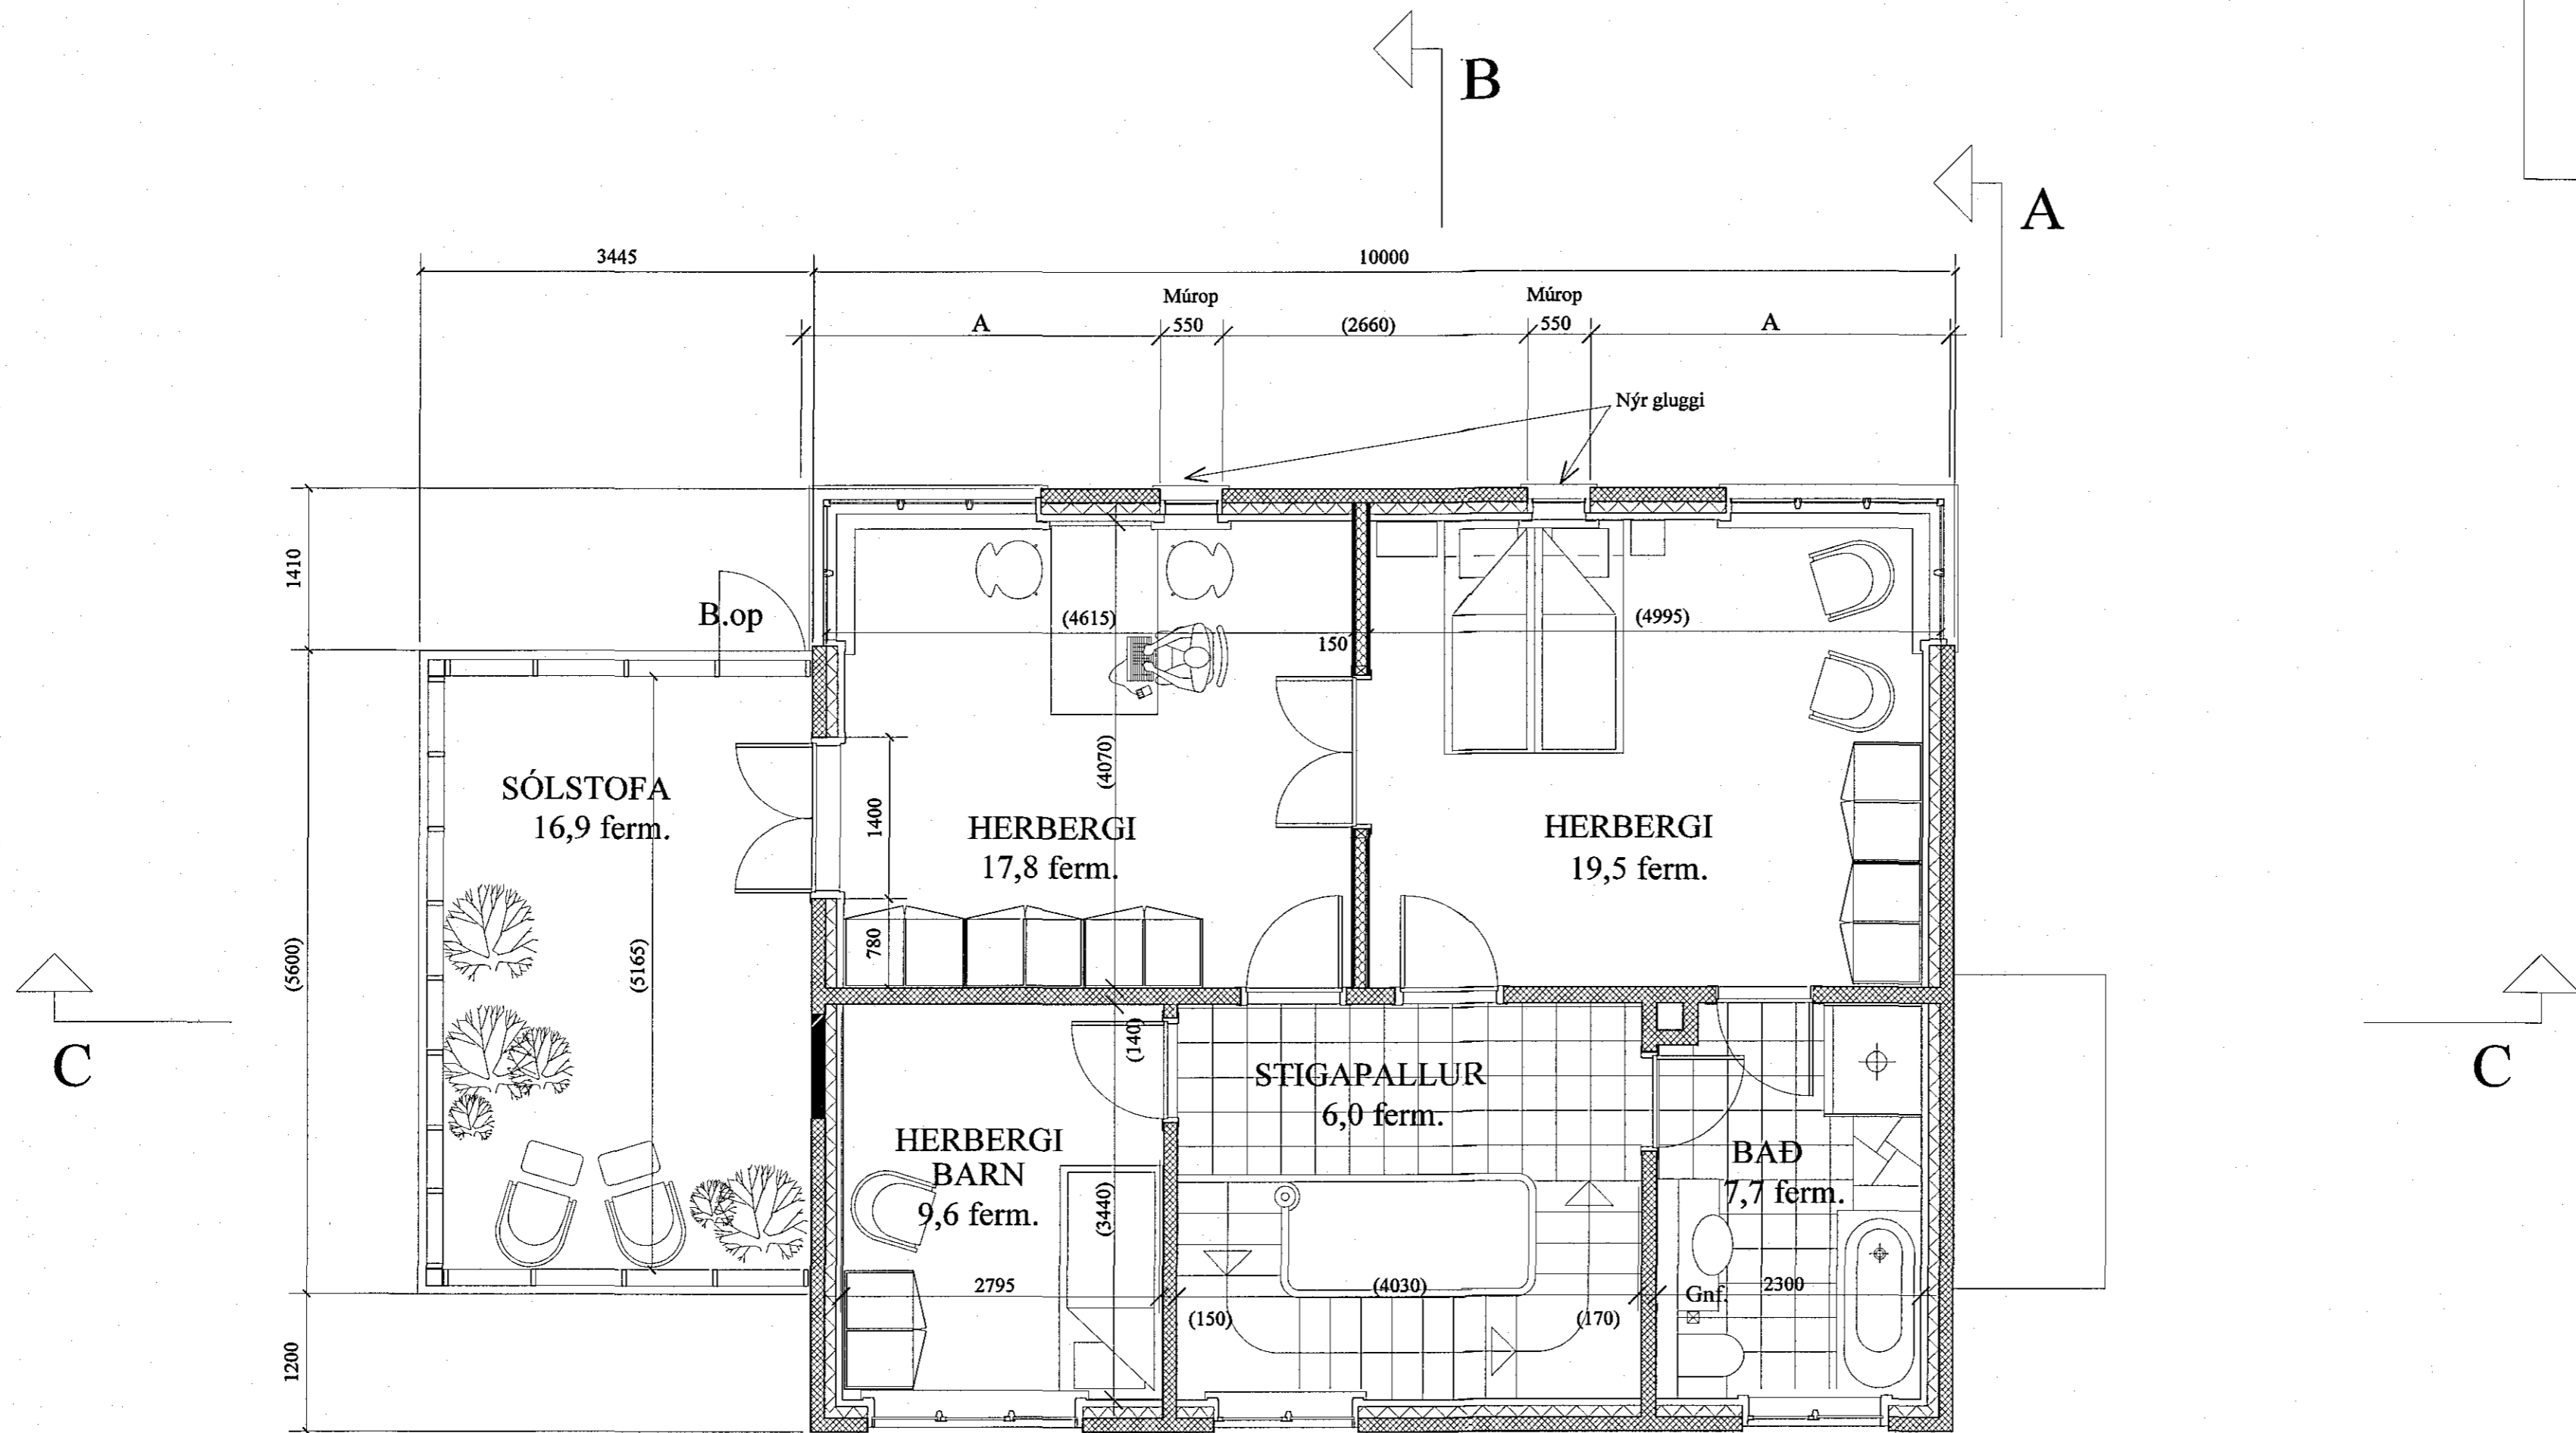

BREKKUGATA 22

2.03

VIÐBYGGING OG ENDURBÆTUR

Grunnmyndir mkv. 1:50

ARGOS ehf. ARKITEKTASTOFA GRÉTARS OG STEFÁNS  
Eyjarlóð 9, 101 Reykjavík  
s: 552 1760, f: 562 1687, netf: argos@argos.is 8. janúar 2018

*Stefán Órn Stefánsson*  
Stefán Órn Stefánsson arkitekt fú, kt.: 140147-4519

*Grétas Márkússon*  
Grétas Márkússon arkitekt fú, kt.: 270852-4169

0.0 2.5 m

GRUNNMYND 2. HÆÐAR