


lóðamörk

Samþykkt þann
23. mars 2018
Byggingafulltrúinn í *[Signature]*

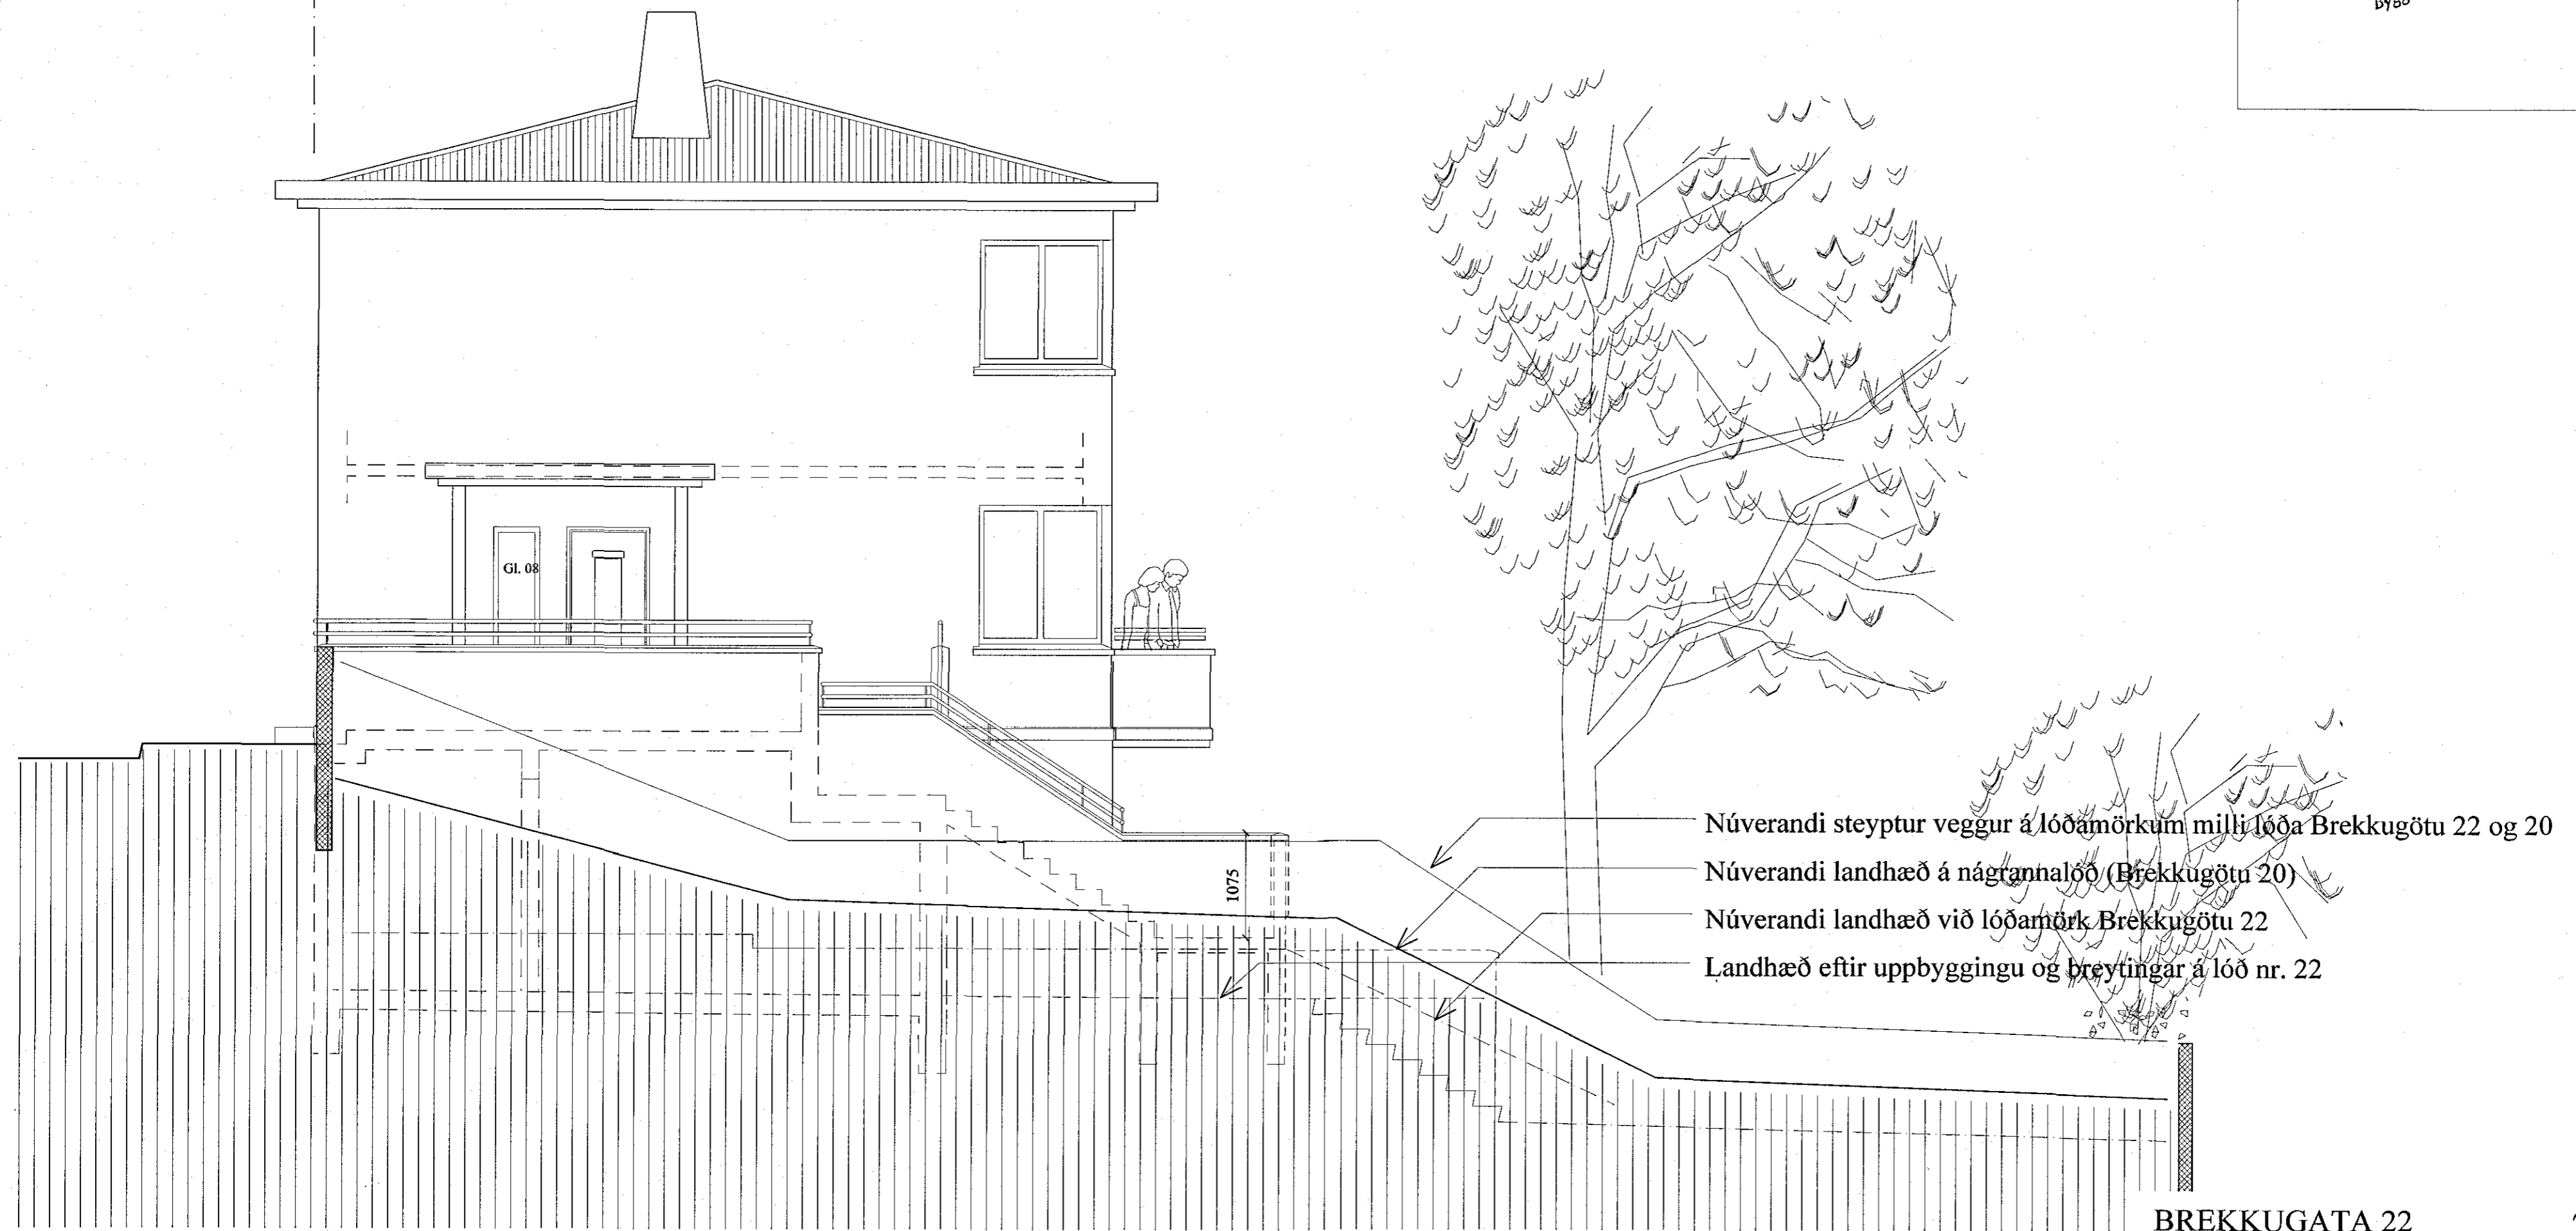

- Núverandi steypur veggur á lóðamörkum milli lóða Brekkugötu 22 og 20
- Núverandi landhæð á nágrennalóð (Brekkugötu 20)
- Núverandi landhæð við lóðamörk Brekkugötu 22
- Landhæð eftir uppbyggingu og breytingar á lóð nr. 22

NORÐURHLIÐ

BREKKUGATA 22 2.08
VIÐBYGGING OG ENDRBÆTUR
Grunnmyndir mkv. 1:50

ARGOS ehf. ARKITEKTASTOFA GRÉTARS OG STEFÁNS
Eyjarslóð 9, 101 Reykjavík
s: 552 1760, f: 562 1687, nefn: argos@argos.is 8. janúar 2018

[Signature]
Stefán Órn Stefánsson arkitekt fsi, kt: 140147-4519

[Signature]
Grétar Múrkissou arkitekt fsi, kt: 270852-4169

0.0 2.5 m