


Samþykkt þann
23. mars 2018
Byggingafulltrúinn í Fjarðarvík

lóðamörk

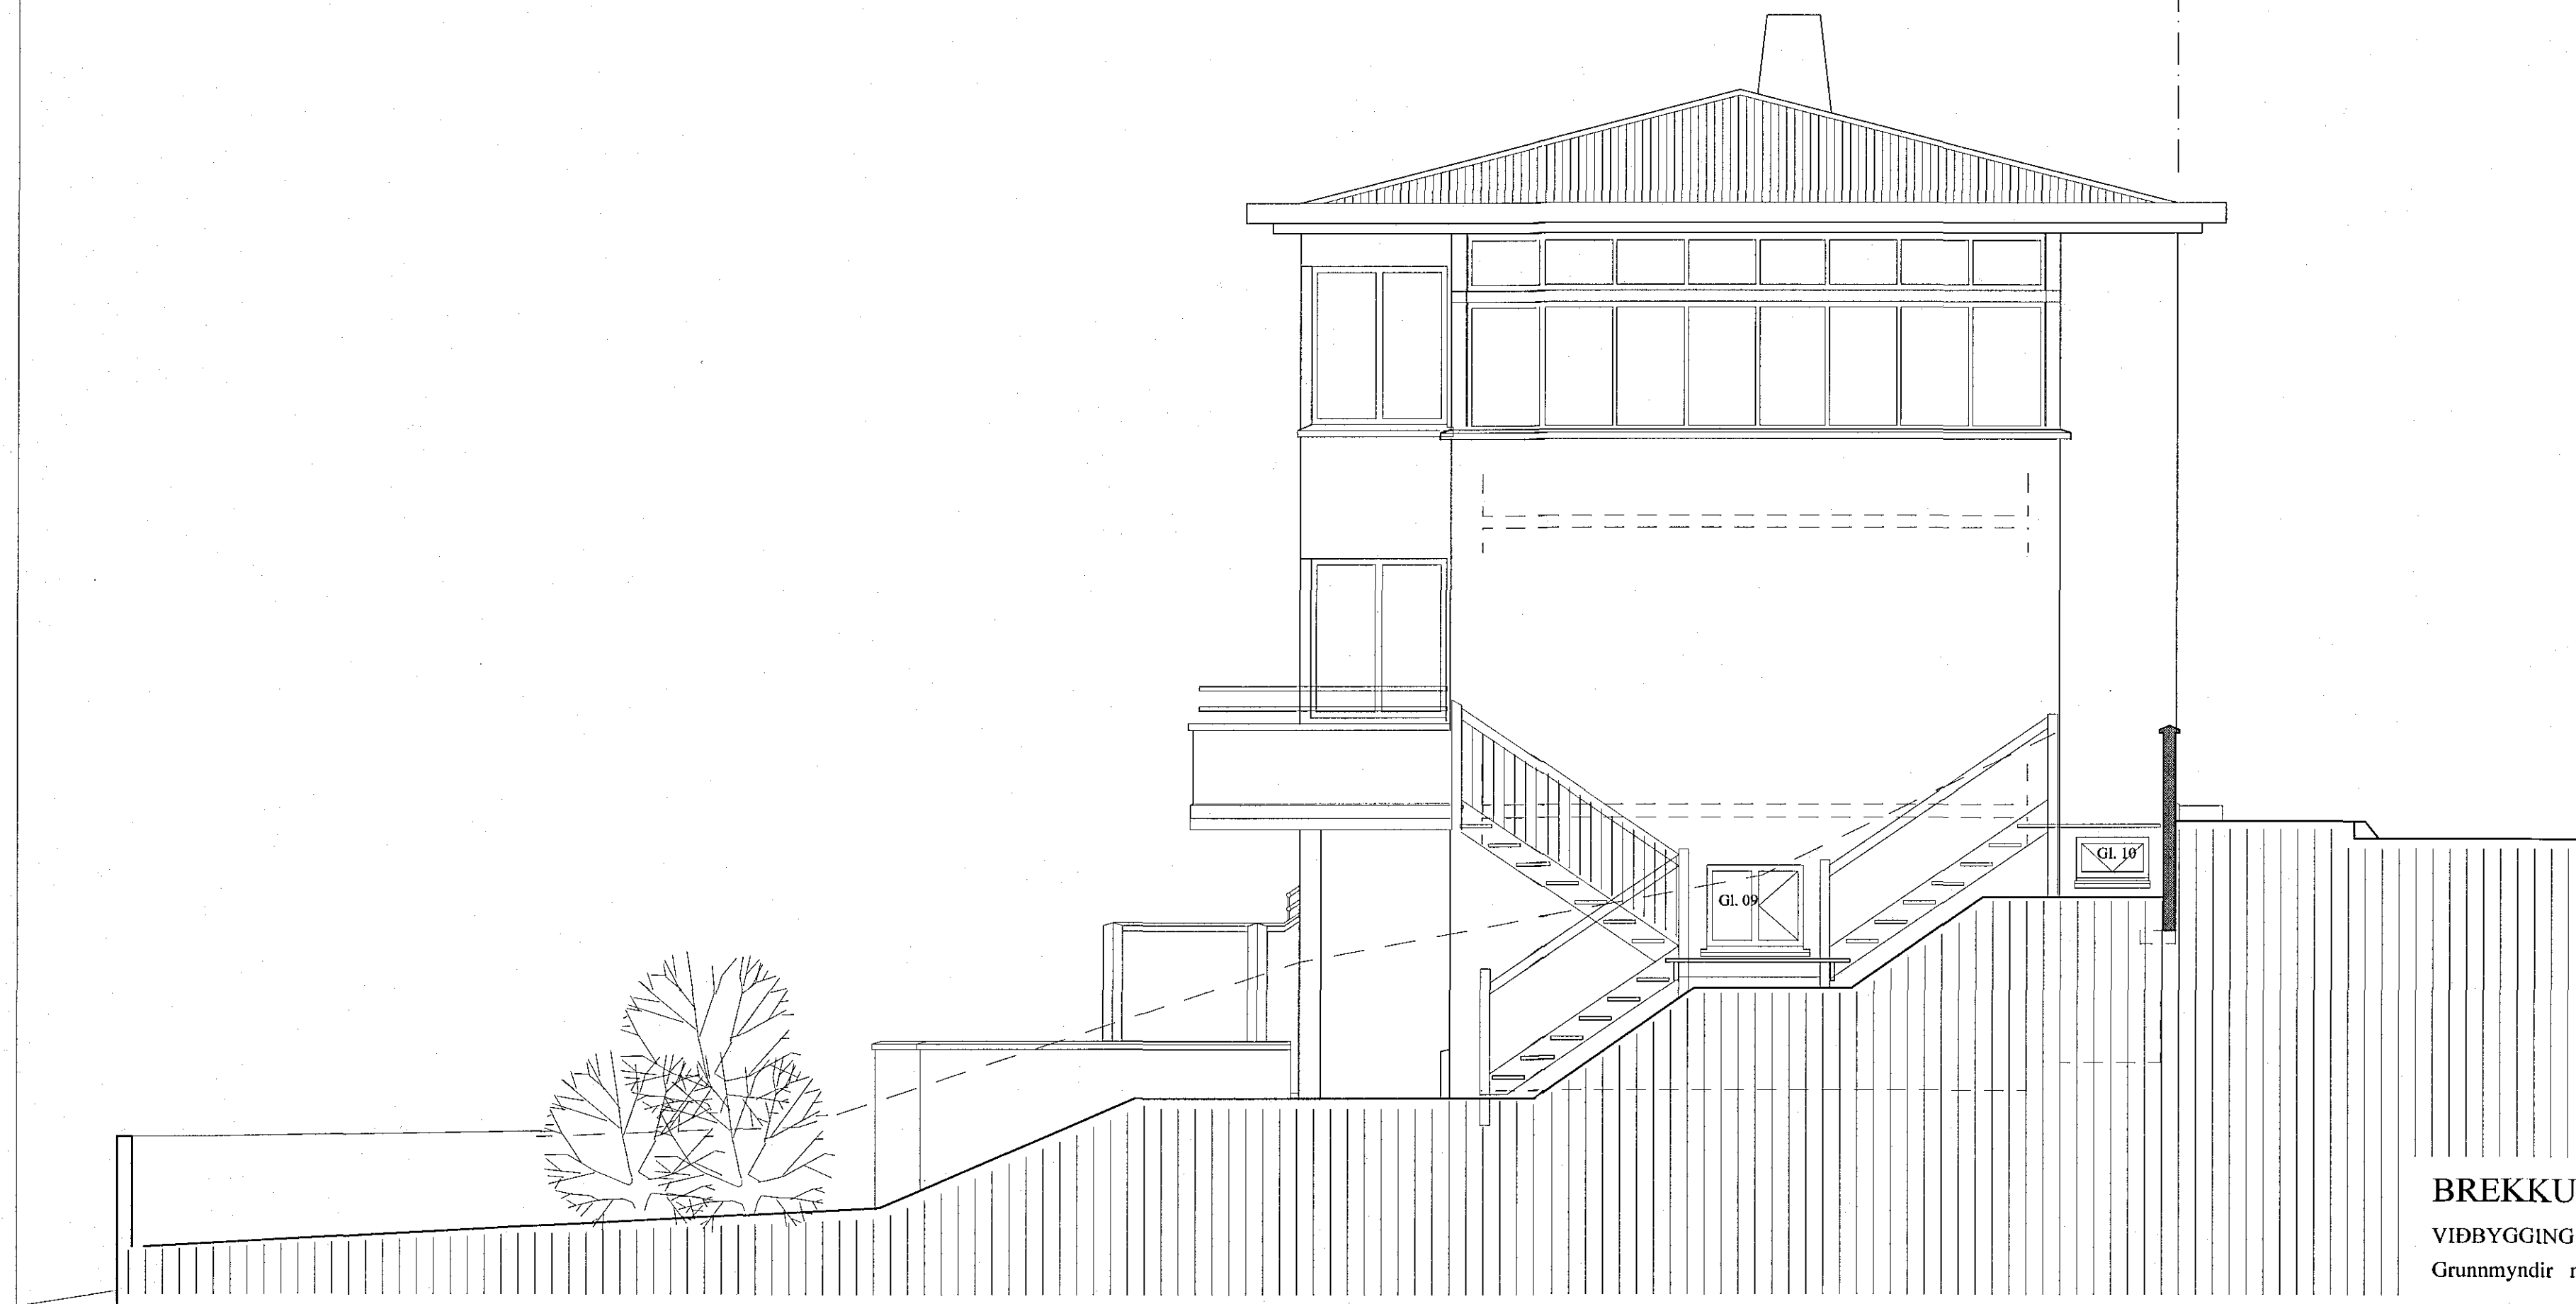

SUÐURHLIÐ

BREKKUGATA 22
VIÐBYGGING OG ENDRBÆTUR
Grunnmyndir mkv. 1:50

2.09

ARGOS ehf. ARKITEKTASTOFA GRÉTARS OG STEFÁNS
Eyjarslóð 9, 101 Reykjavík
s: 552 1760, f: 562 1687, netf: argos@argos.is 8. janúar 2018

Stefán
Stefín Órn Stefánsson arkitekt f.él., kt.: 140147-4519

Grétar
Grétar Bjarkússon arkitekt f.él., kt.: 270852-4169

