


Samþykkt þann
23. mars 2018
Byggingafultrúinn *[Signature]* firði

lóðamörk

lóðamörk

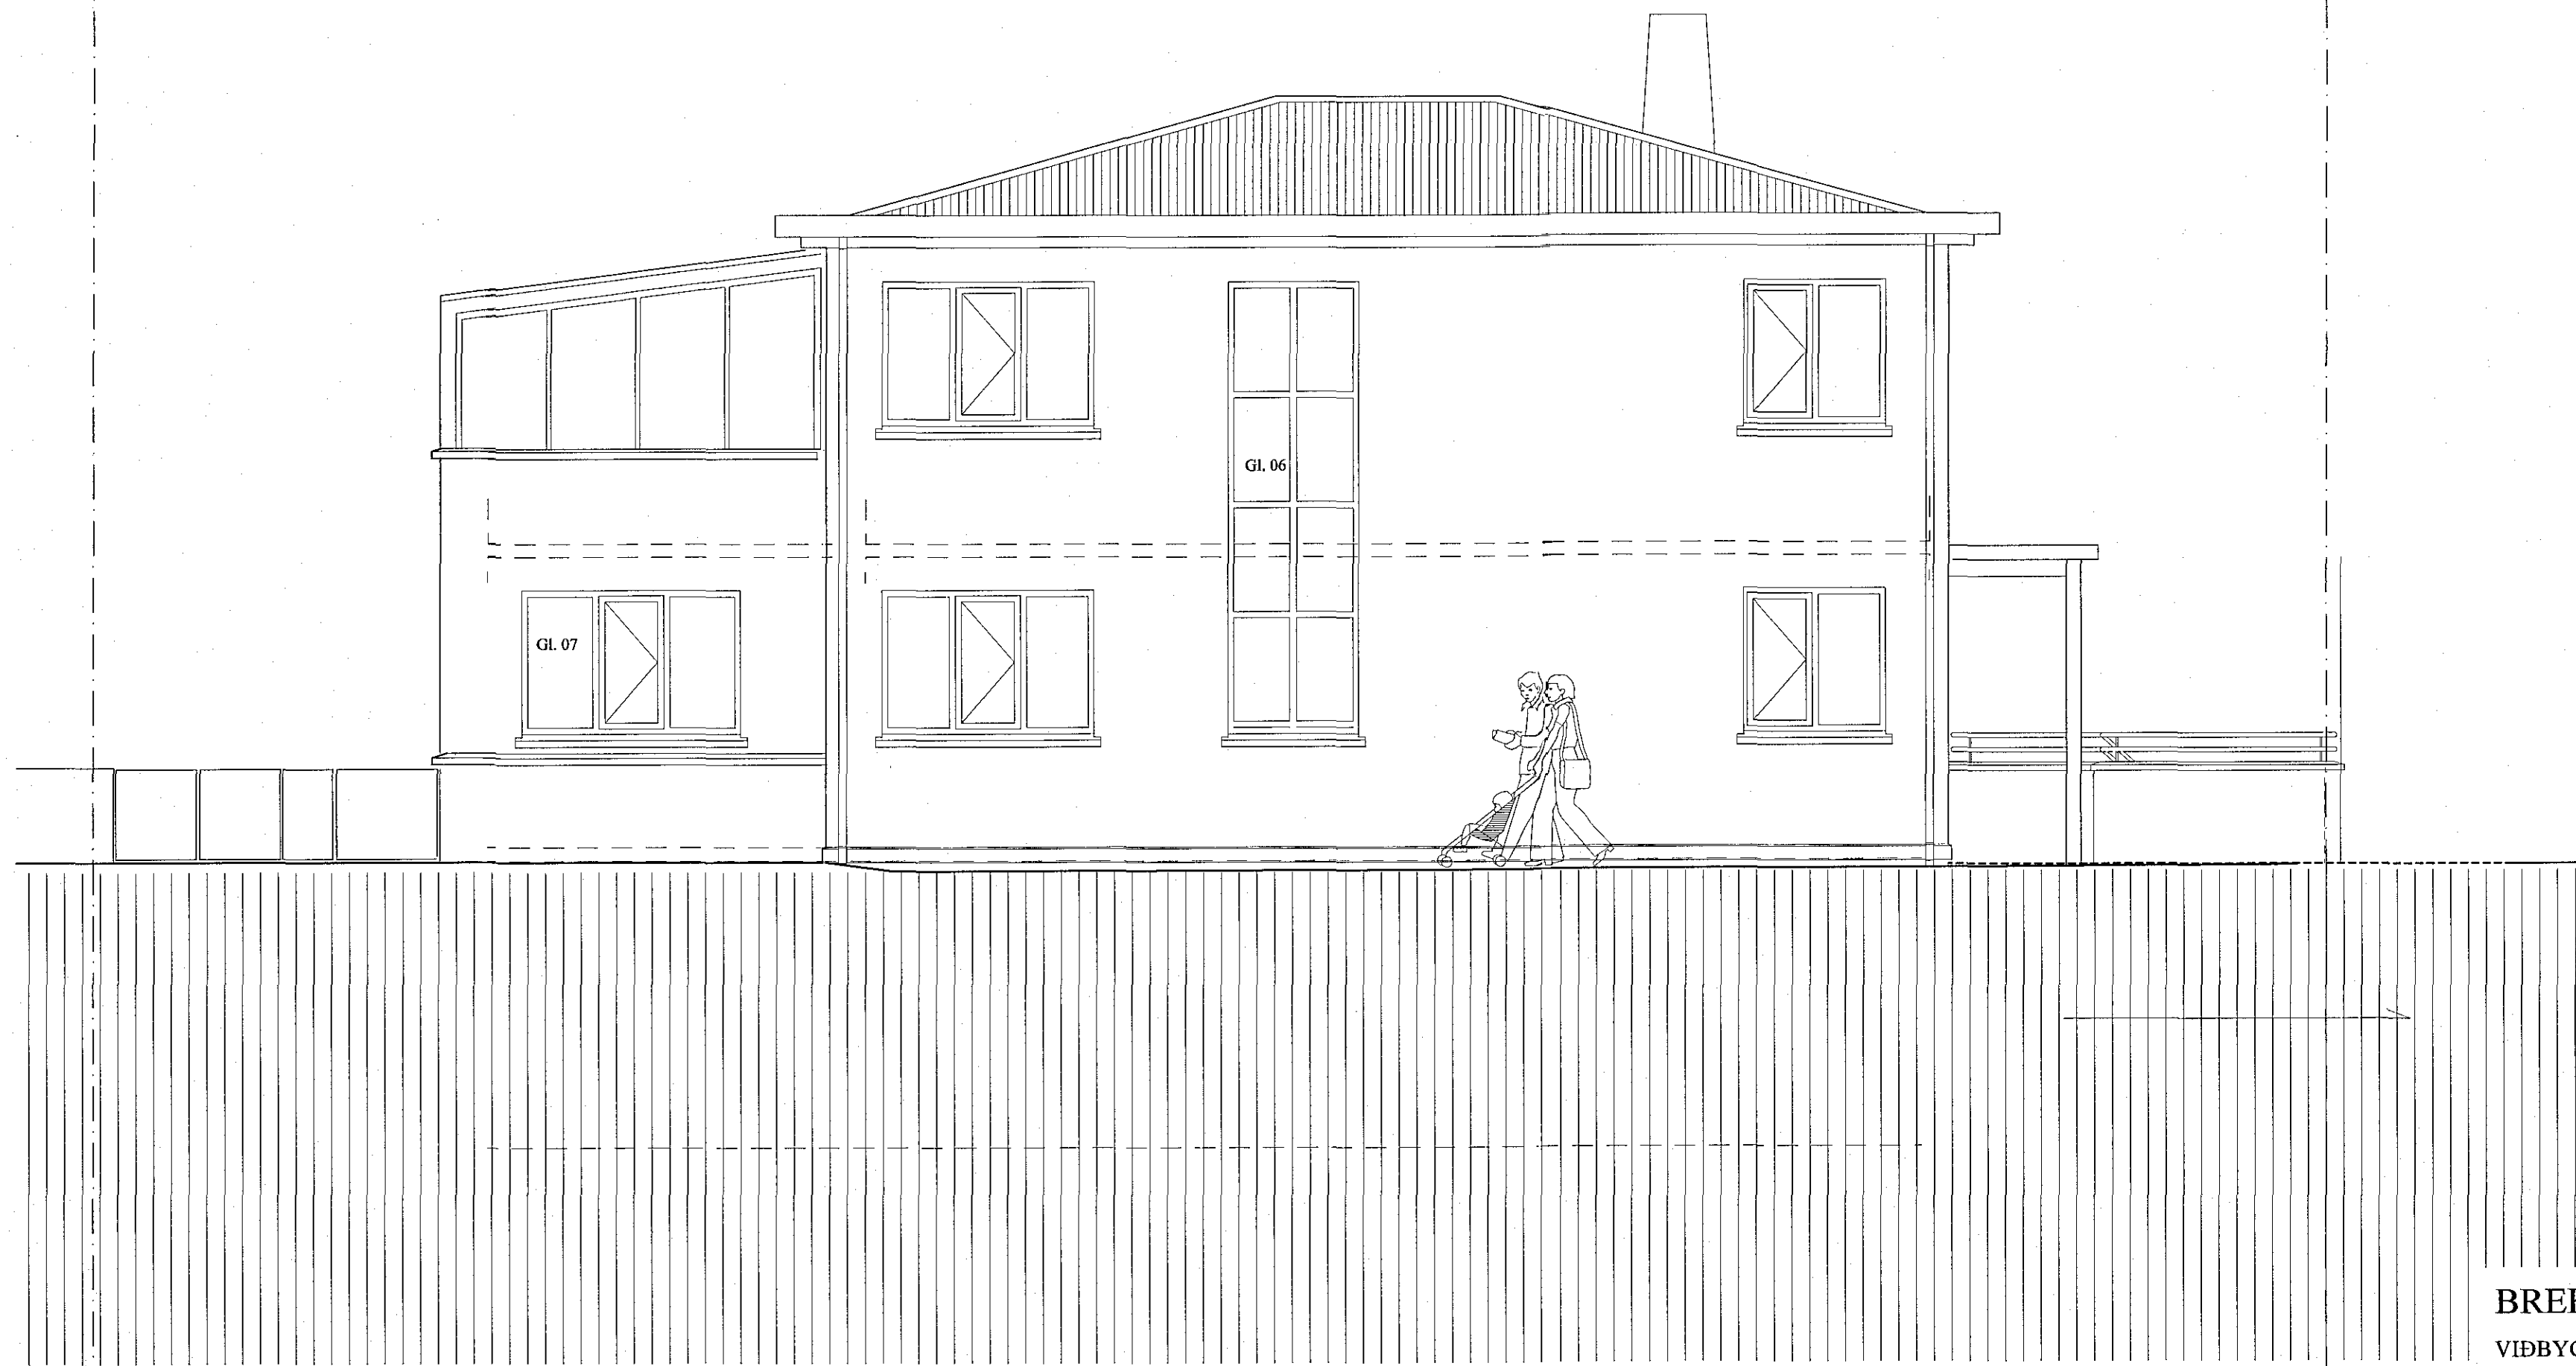

AUSTURHLIÐ

BREKKUGATA 22
VIÐBYGGING OG ENDURBÆTUR
Grunnmyndir mkv. 1:50

ARGOS ehf. ARKITEKTASTOFA GRÉTARS OG STEFÁNS
Eyjarlóð 9, 101 Reykjavík
s: 552 1760, f: 562 1687, netf: argos@argos.is 8. janúar 2018

[Signature]
Stefán Órn Stefánsson arkitekt fái, kt: 140147 - 4519

[Signature]
Grétta Þrákússon arkitekt fái, kt: 270852 - 4169

0,0 2,5 m