


Samþykkt þann  
23. mars 2018  
Byggingafultrúningurinn  
Hafnarfirði

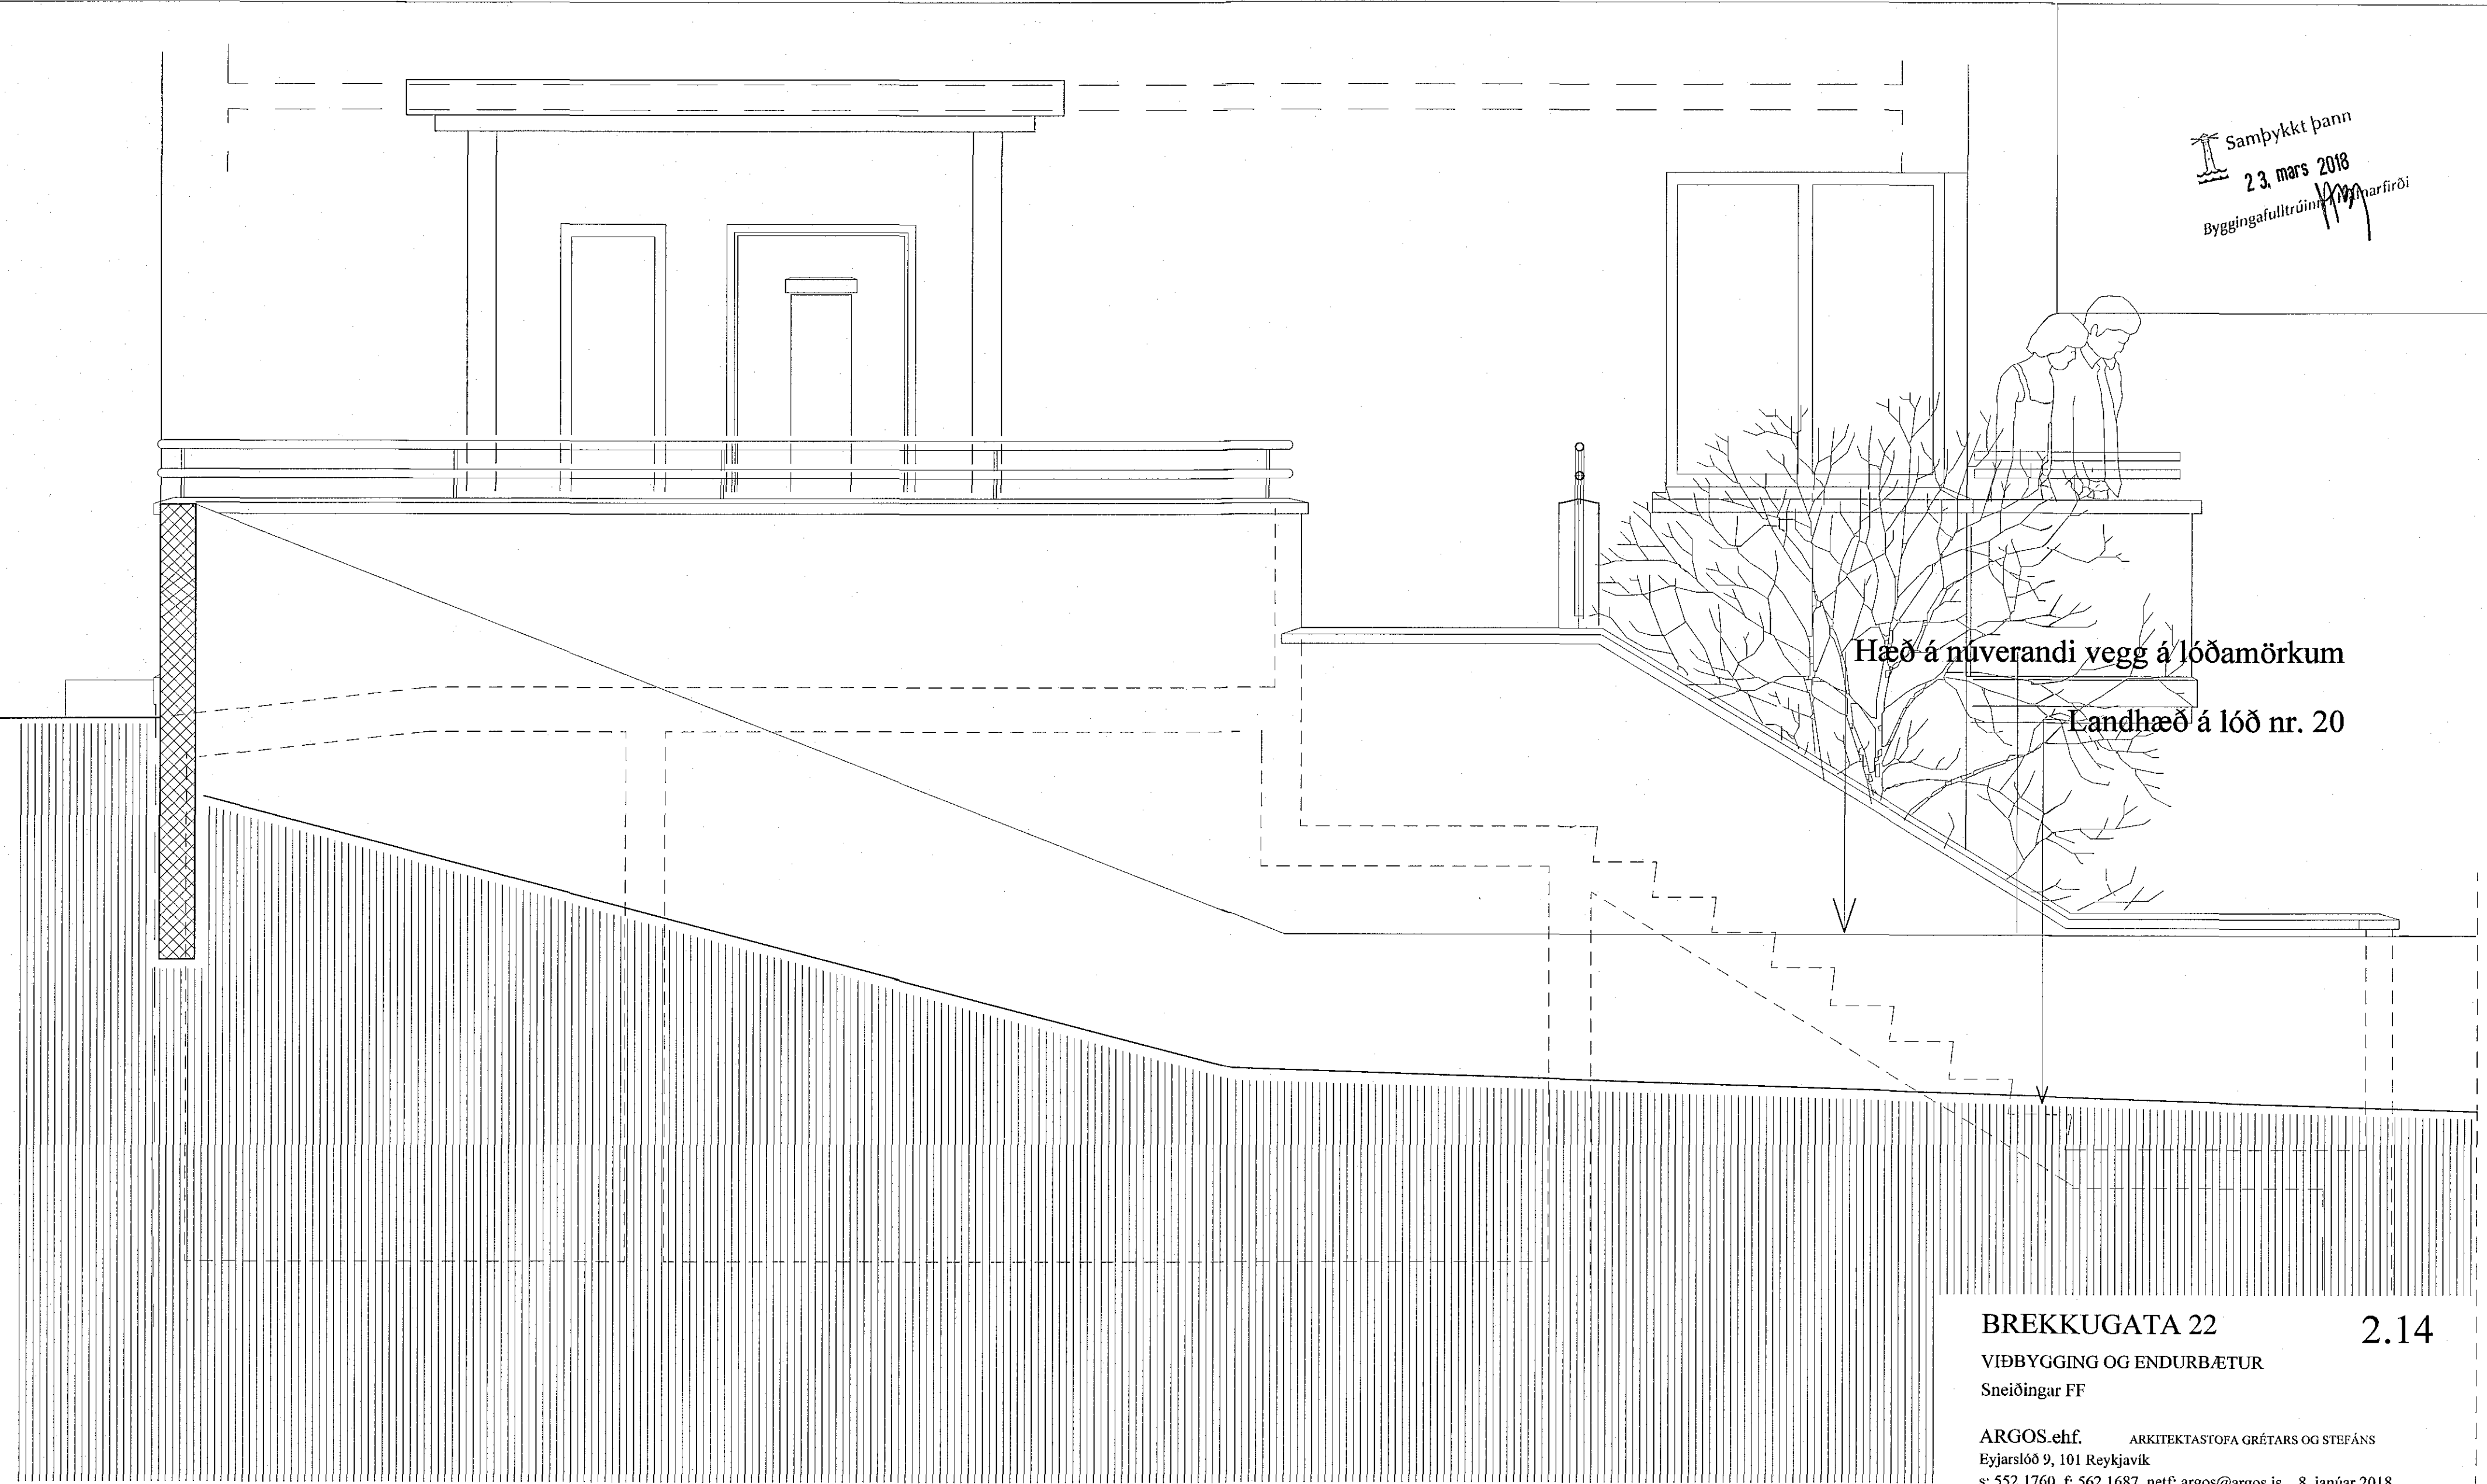

Hæð á núverandi vegg á lóðamörkum  
Landhæð á lóð nr. 20

SNEIÐING FF

BREKKUGATA 22 2.14  
VIÐBYGGING OG ENDURBÆTUR  
Sneiðingar FF

ARGOS.ehf. ARKITEKTASTOFA GRÉTARS OG STEFÁNS  
Eyjarslóð 9, 101 Reykjavík  
s: 552 1760, f: 562 1687, netf: argos@argos.is 8. janúar 2018

*Stefin Örn Steffánsson*  
Stefin Örn Steffánsson arkitekti fsi, kt.: 140147 - 4519

*Grétar Márkússon*  
Grétar Márkússon arkitekti fsi, kt.: 270852 - 4169

0.0 1000 mm