
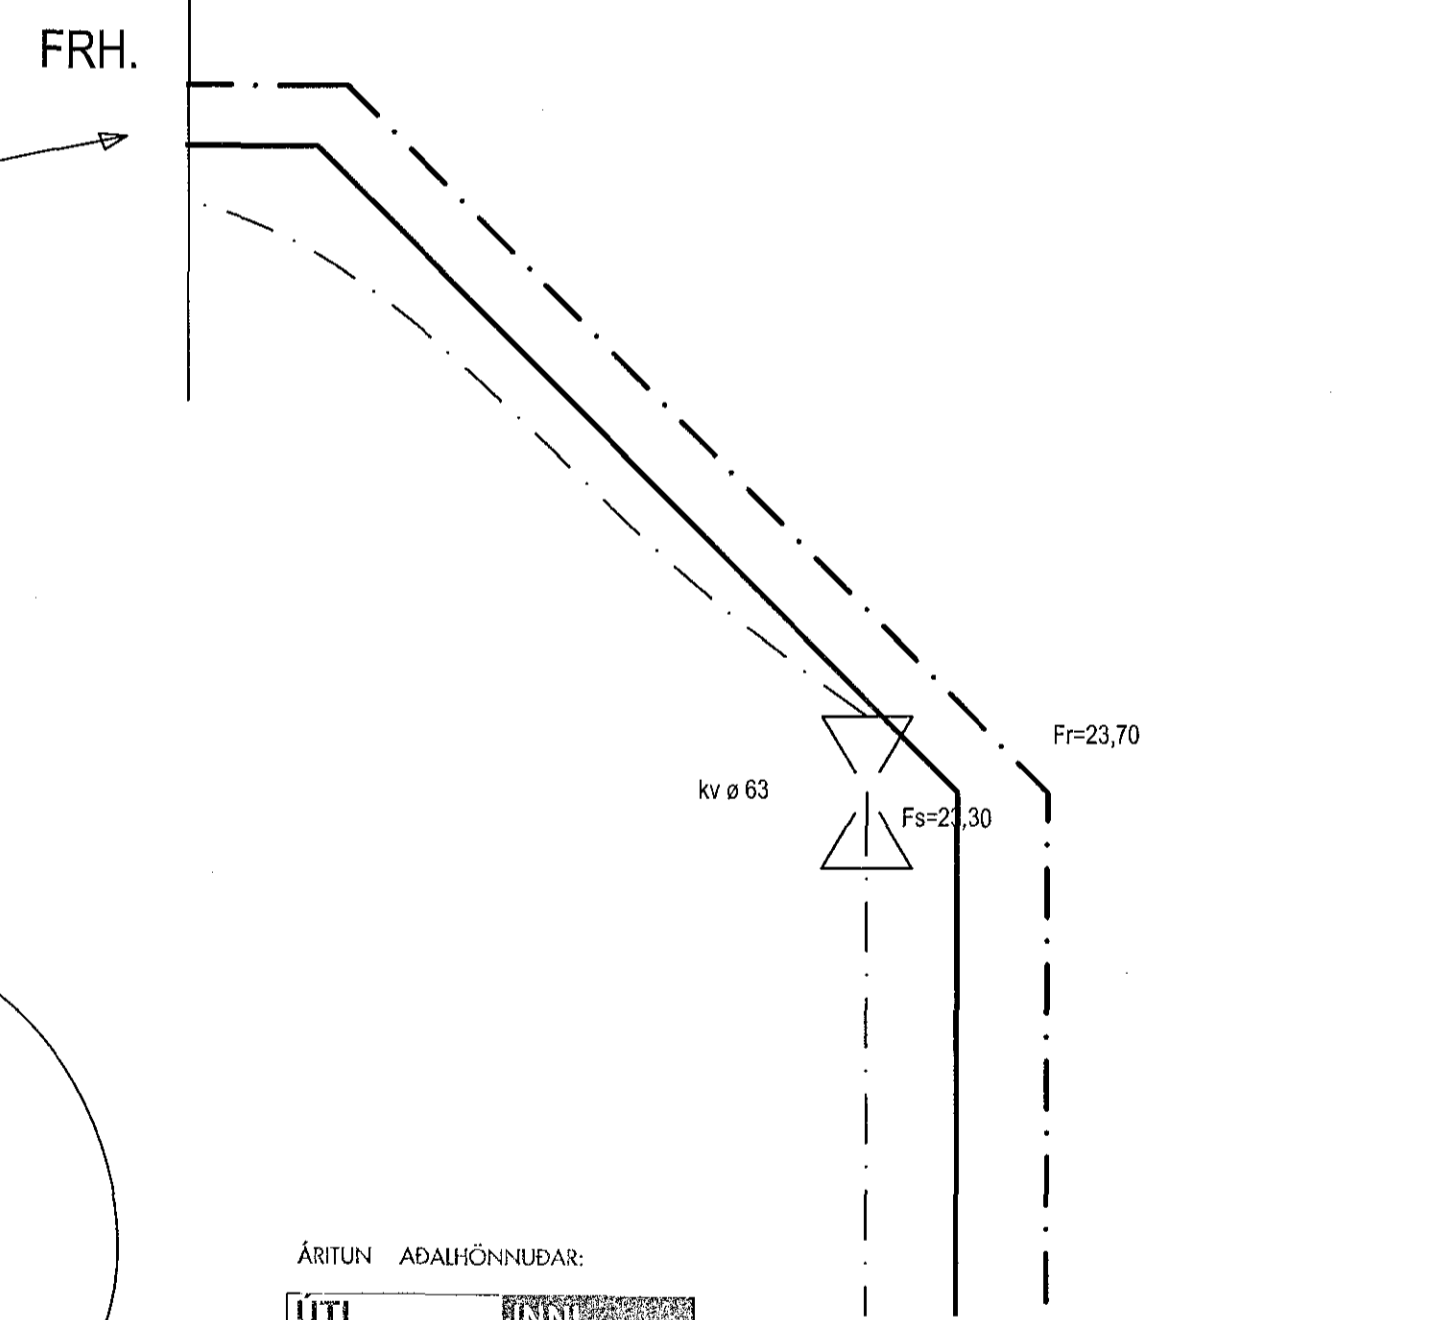


Samþykkt þann  
23. mars 2018  
Byggingaátturáðgjafi Hafnarfjarðar

Grunmynd  
Lagnir í jörð 1/50

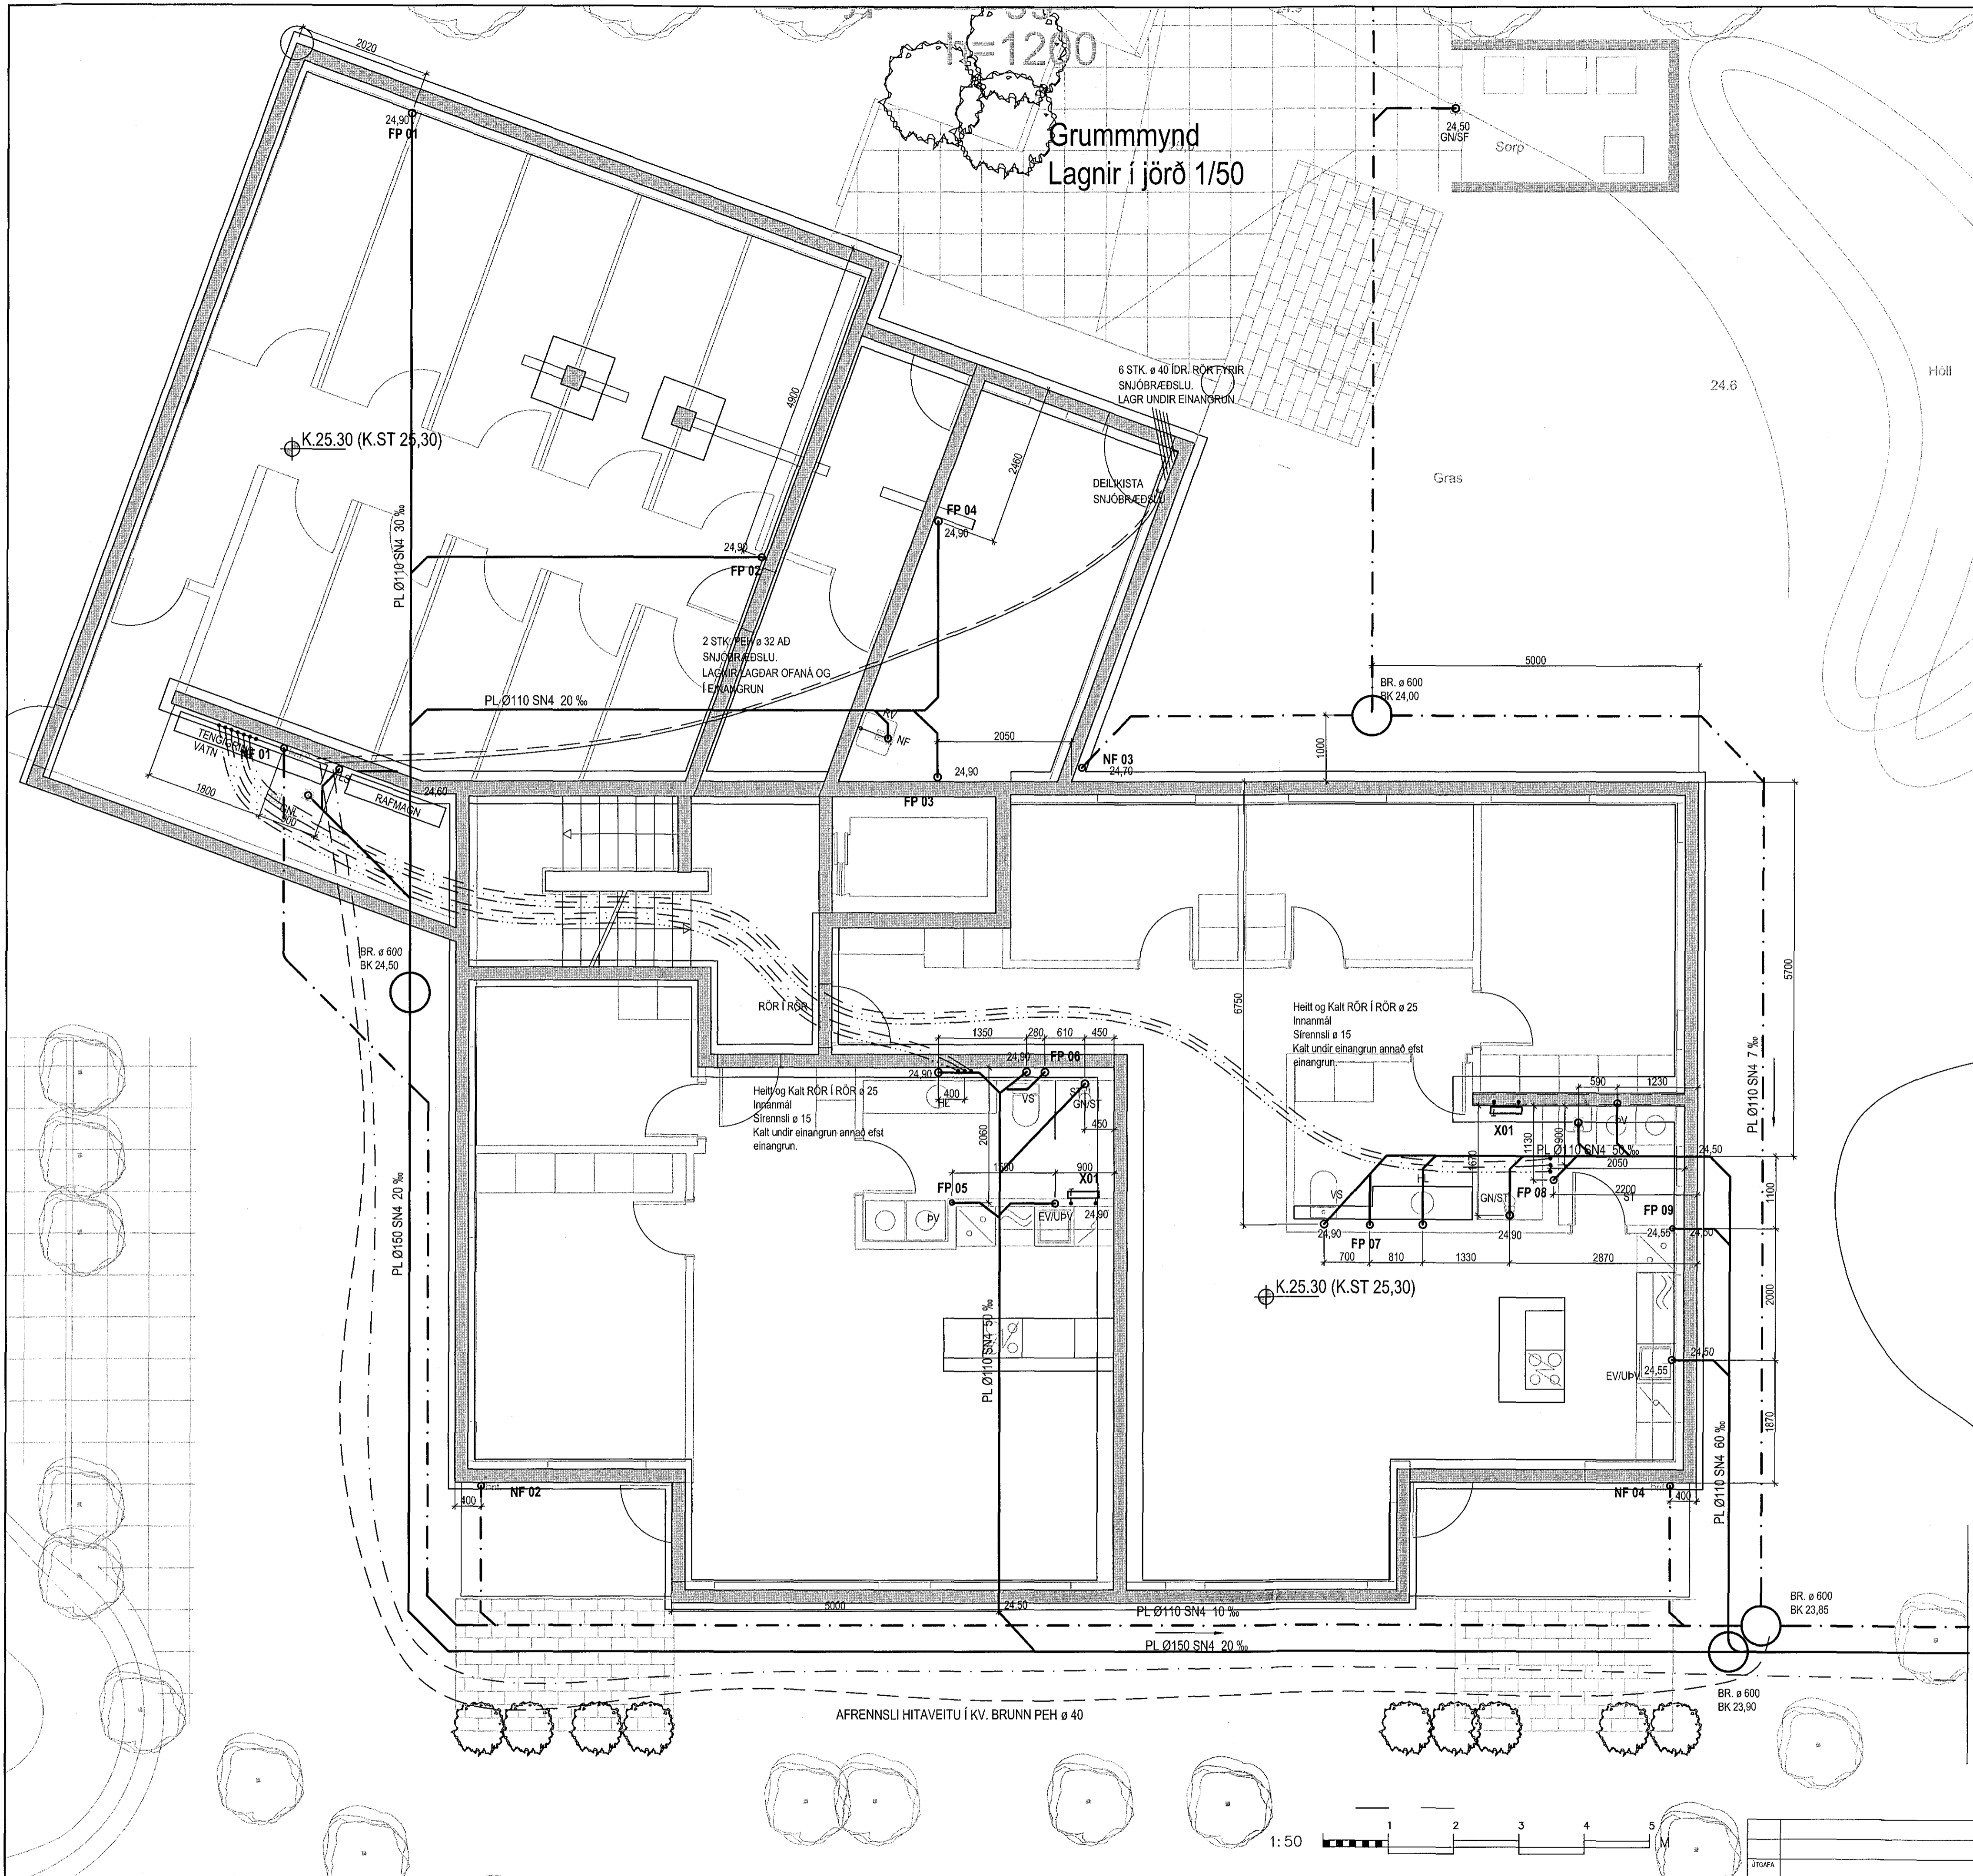

ÁRITUN ADALHÖNNUNAR:  
**ÚTI** **INN**  
ARKITEKTAR  
BALDUR Ó. SVAVARSSON  
ARKITEKT EAI SAMMÁK  
120357 5149

Hádegisskarð 2 Hafnarfjörður  
Hita og þrifalagnir  
Grunmynd  
Lagnir í jörð



VERKFRÆÐISTOFA FRV  
TRYGGVAGATA 11, 101 REYKJAVÍK  
SÍMI: 561 9040, NETFANG: vidsja@vidsja.is  
www.vidsja.is

TEIÐINGAR AB	TEIÐINGAR AB	SKALA 1/50	VERUR 17-103
SAÐA Lagnir	SAÐA Lagnir	TEIÐINGAR P01-1	
DAÐI 21.12.2018	DAÐI 21.12.2018		
NAÐI Agnar Birgisson 160857-4199			

AFRENNSLI HITAVEITU Í KV. BRUNN PEH ø 40

1:50

