


Samþykkt þann  
23. mars 2018  
Byggingaflutráunir í Húsnáðuneyti

Grunnamynd  
Lagnir í jörð 1/50

GÖNGULEIÐ

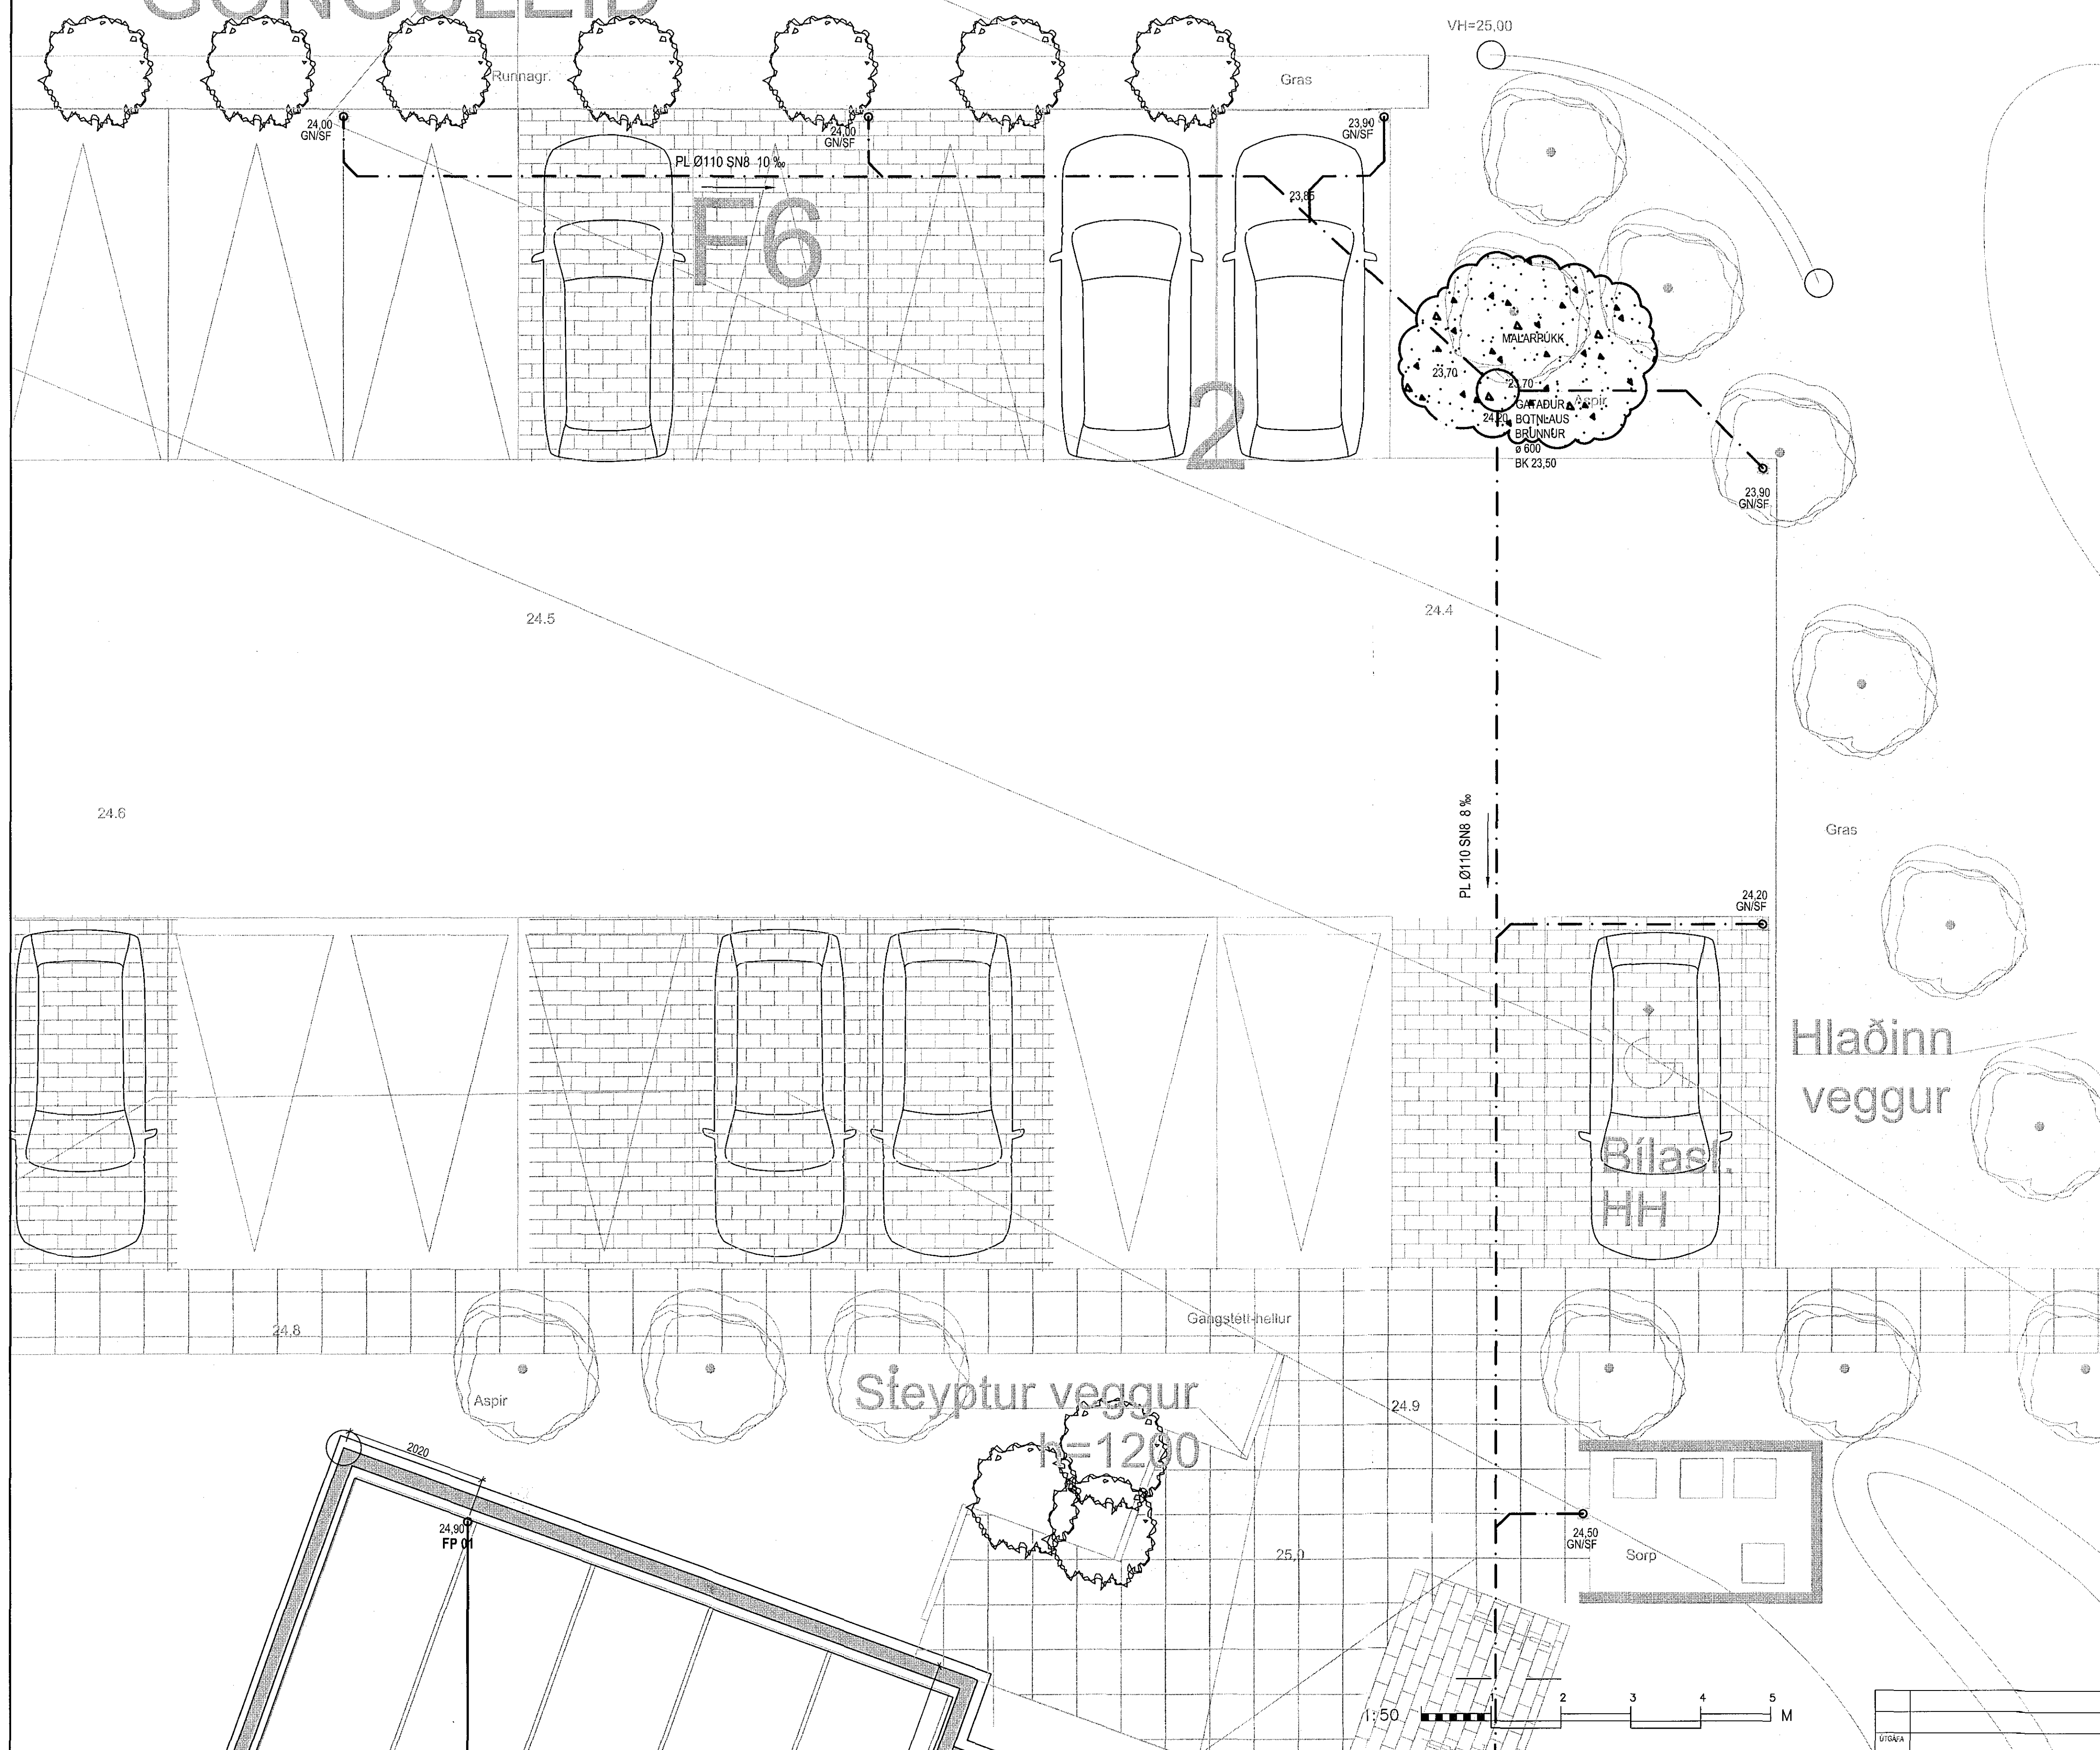

ÁRITUN ADALHÖNNUNAR:  
ÚTI  
ARKITEKTAR  
BALDUR Ó. SVAVARSSON  
ARKITEKT EAF SAMARK  
120357 5149

Hádegisskarð 2 Hafnarfjörður  
Hita og Þrífalagnir  
Grunnamynd  
Lagnir í jörð



TEKINGI	AB	TEKINGI	AB	SKALA	1/50	VERKNA	17-103
SKAÐ		SKAÐ		SKAÐ	Lagnir	TEKINGI	
SKAÐ		SKAÐ		SKAÐ		TEKINGI	P01-1
SKAÐ		SKAÐ		SKAÐ		TEKINGI	

ÚTVEFINGARMAÐUR  
AGUST BIRJESSON 180557-4199