



Samþykkt þann  
26. mars 2018  
Byggingafróðráðgjafi

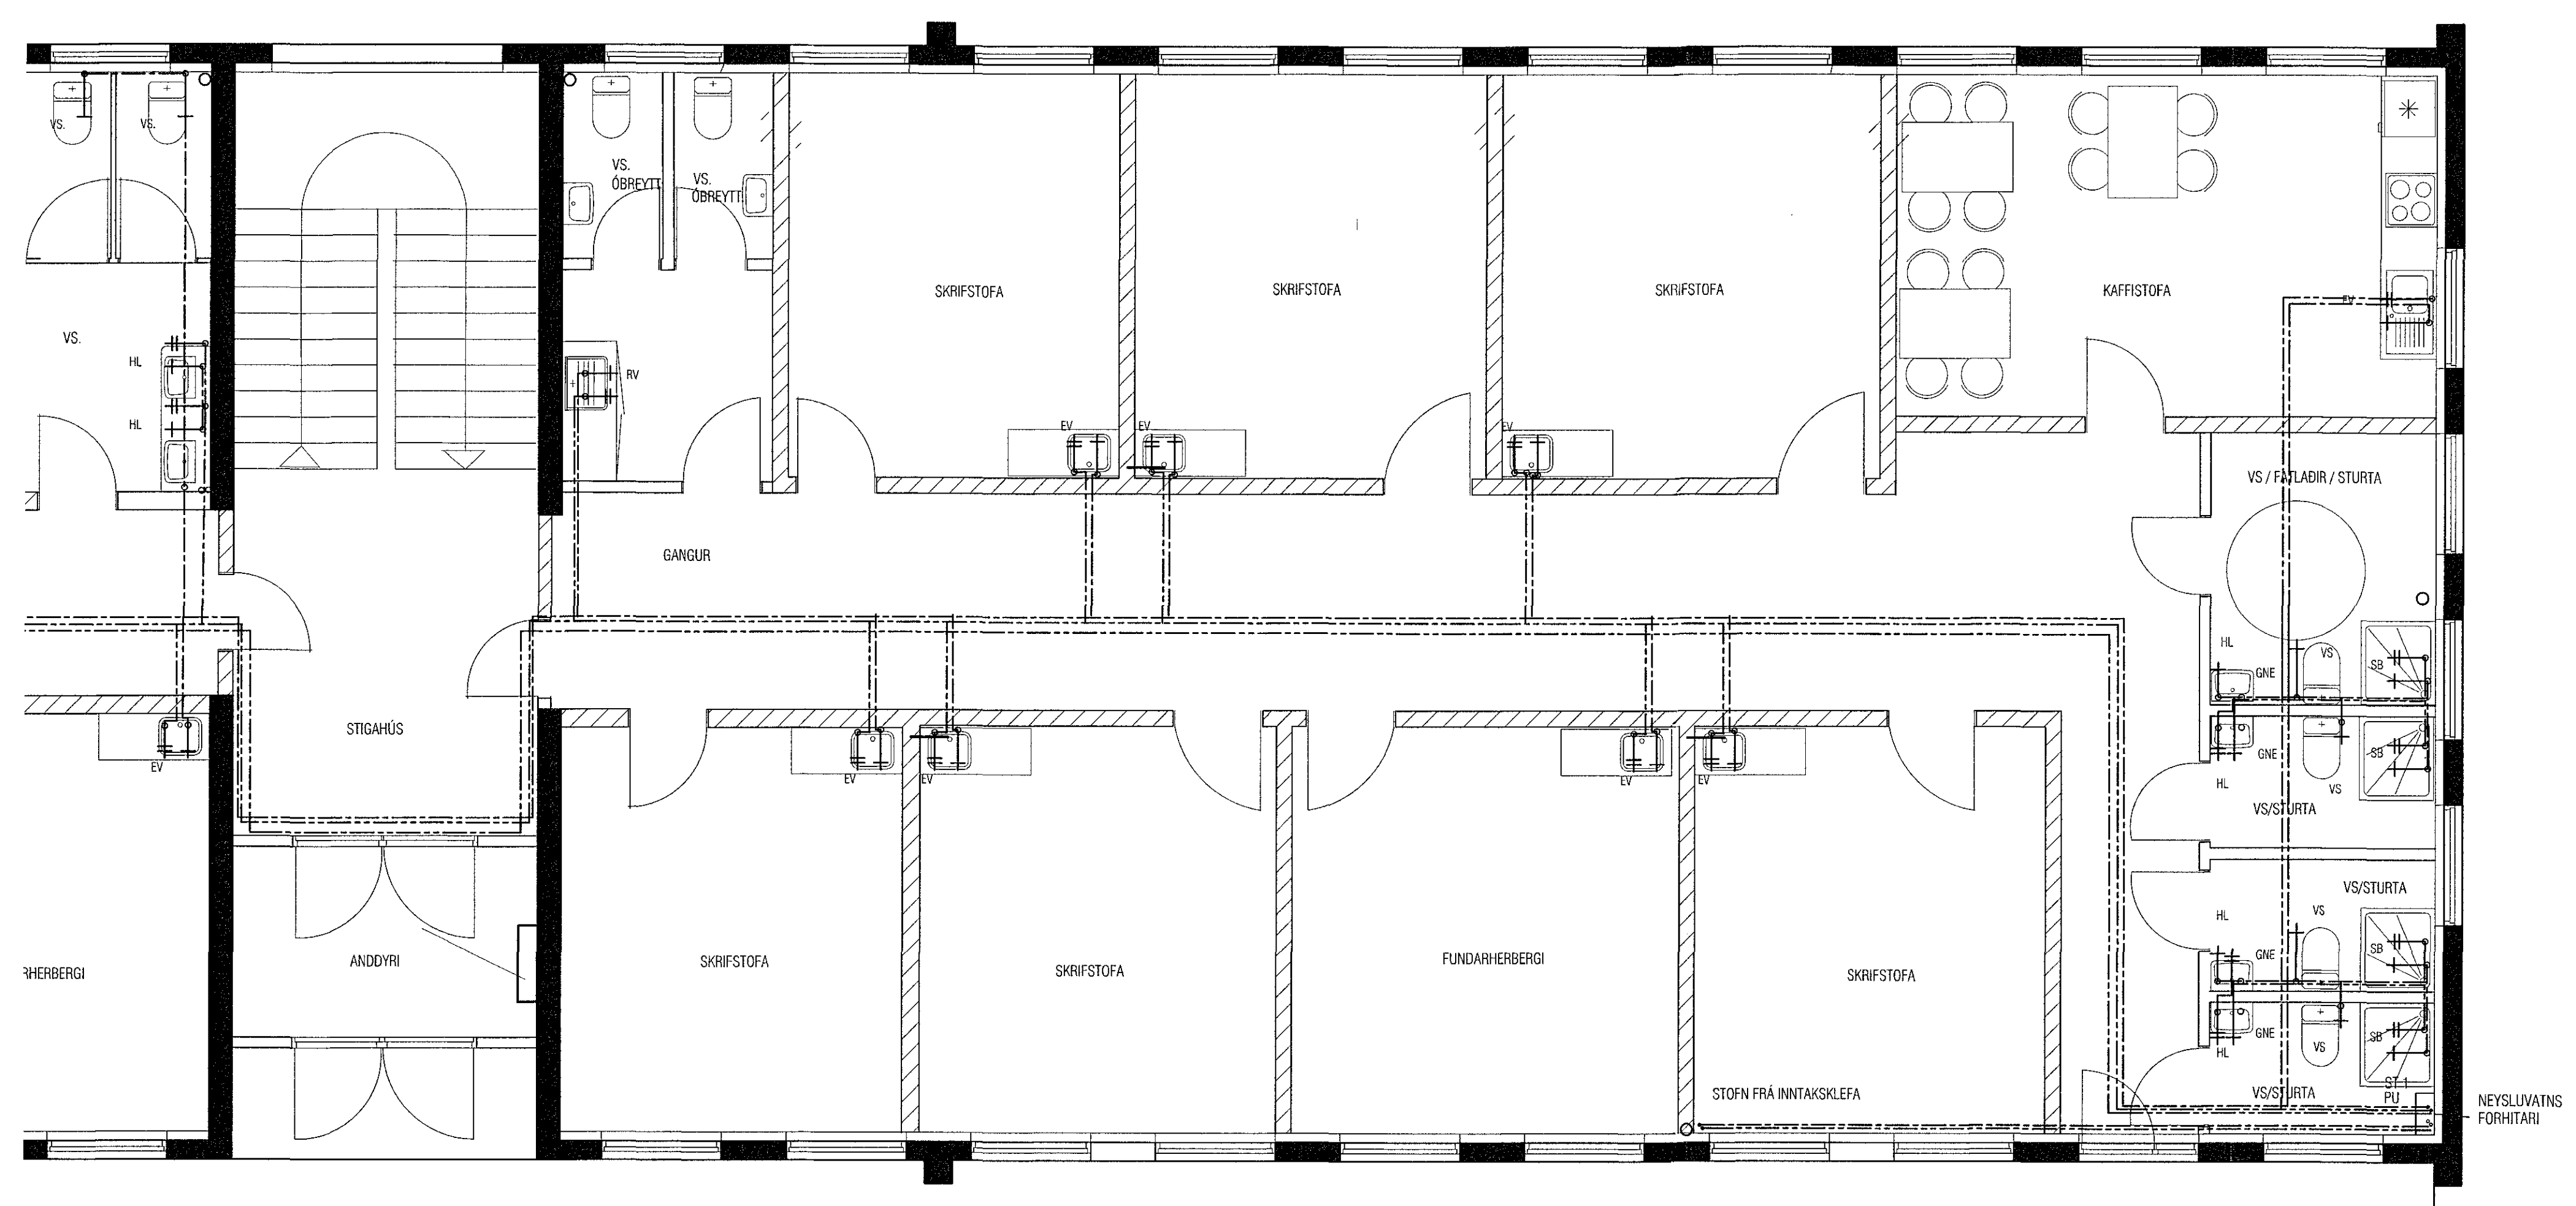

GRUNNMYND 2. HÆÐAR TIL HÆGRI NEYSLUVATN MKV. 1:50

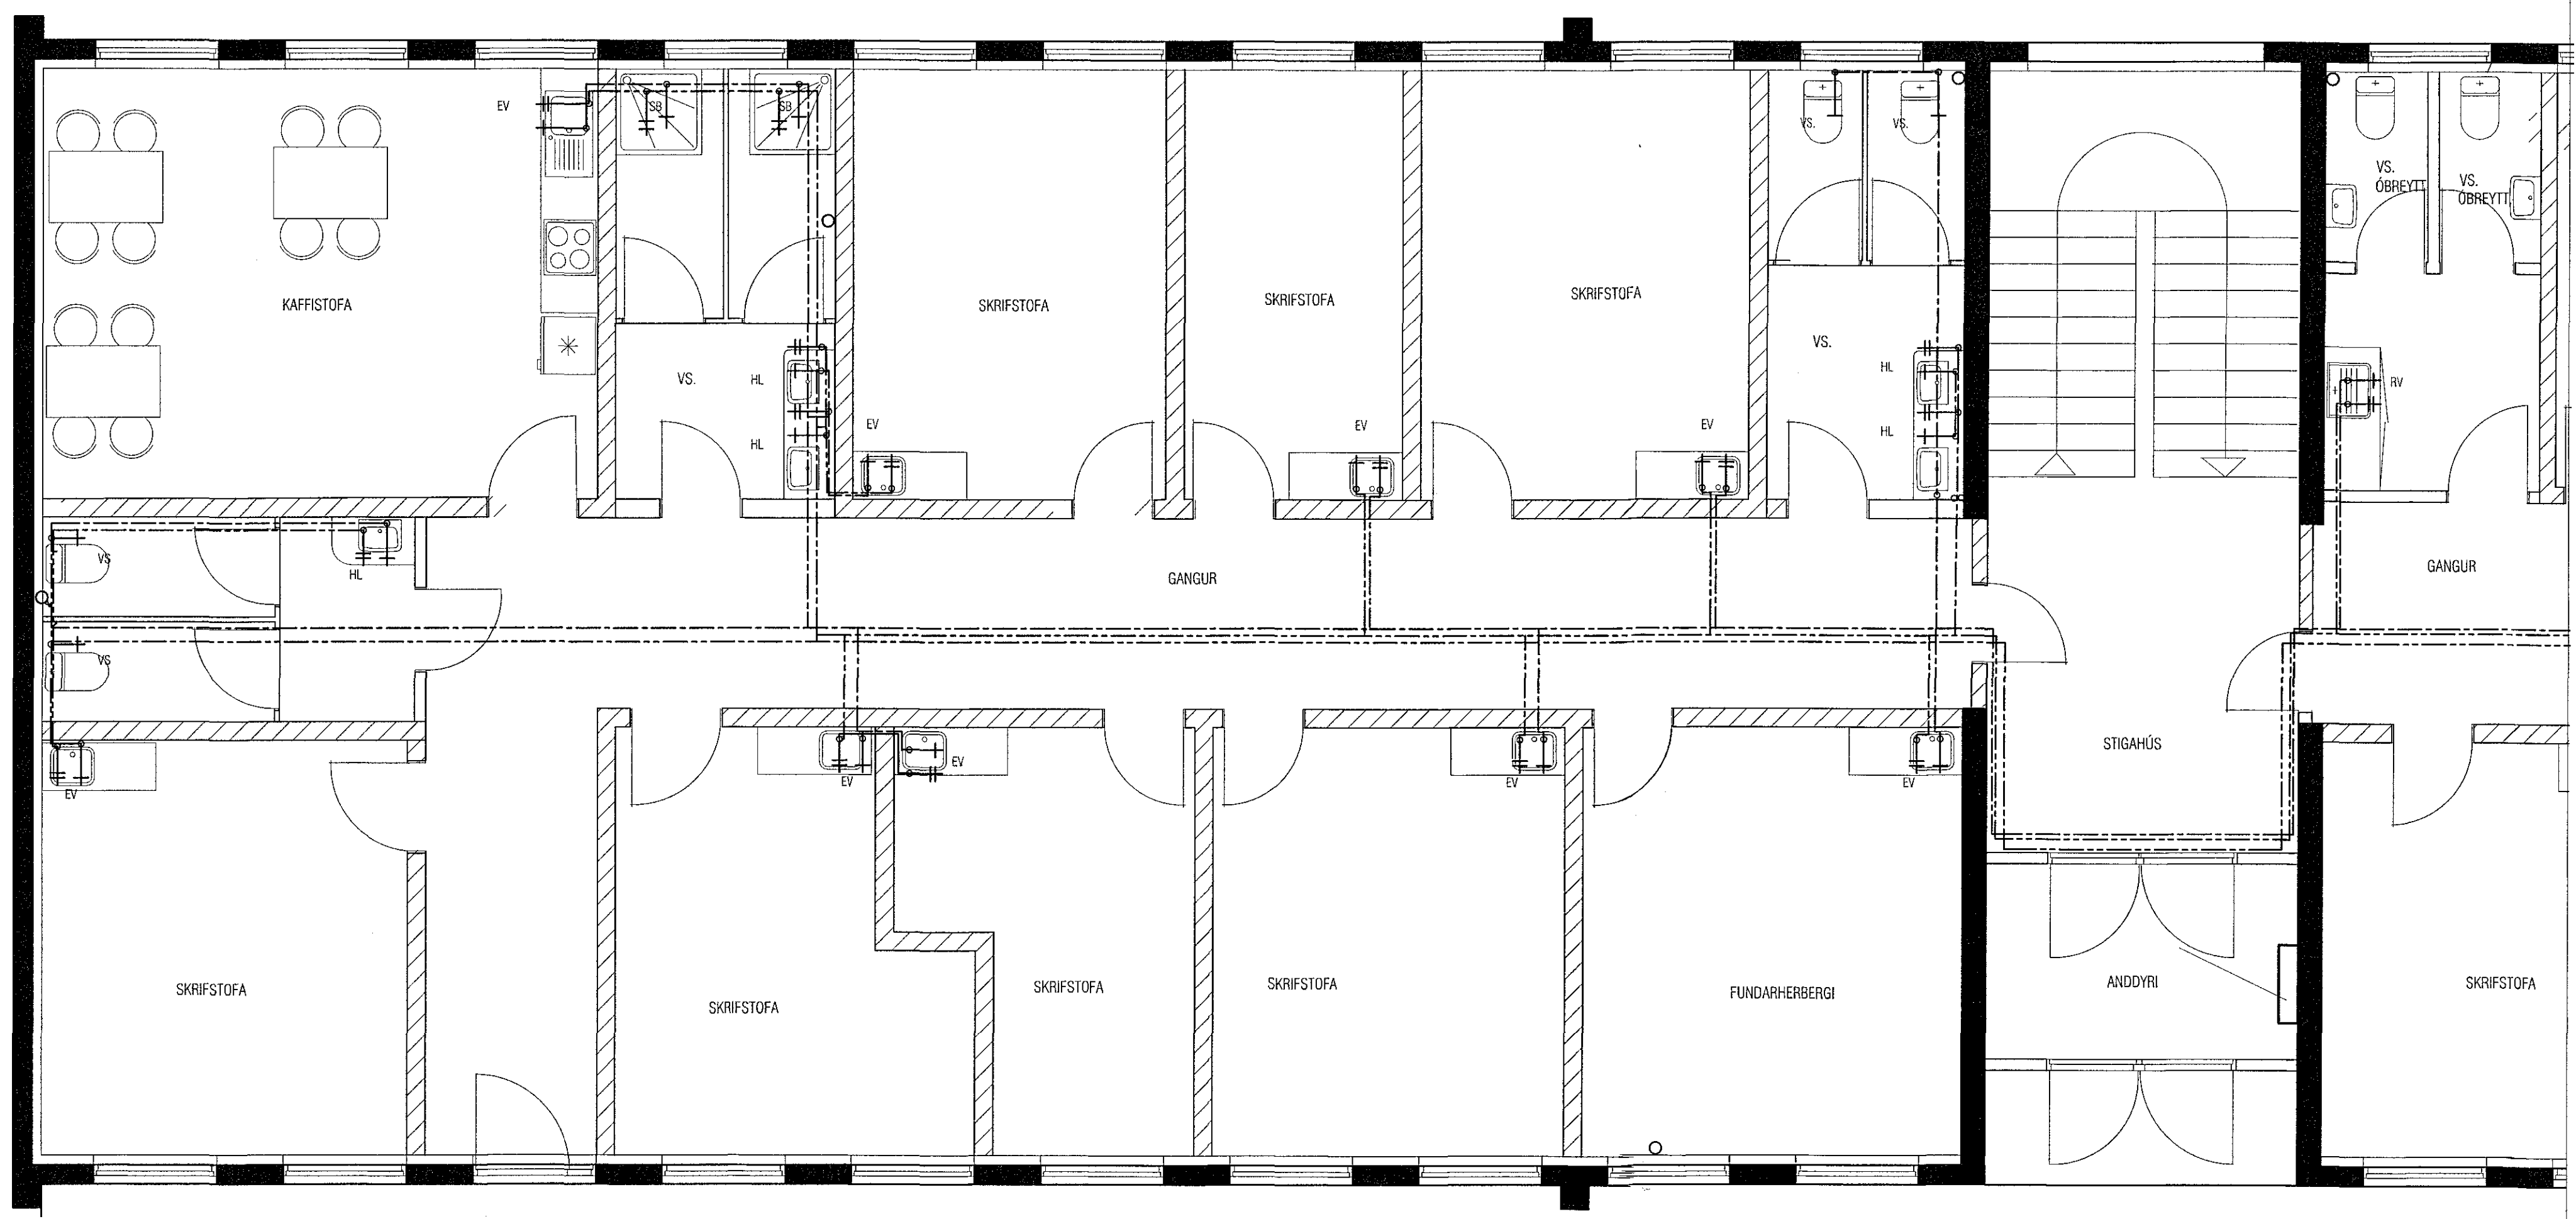

GRUNNMYND 2. HÆÐAR TIL VINSTRI, NEYSLUVATN MKV. 1:50

ATH! Þar sem lagnir fara í gegnum brunahólfandi veggj eða plötur skal koma brunabétting, á fallstamma skal setja eldvarnarkraga eða eldvarnarborða á plötuskilum. Um frágang lagnastokka er vísað til séruppráttá aðalhönnuðar.

ATH!  
SJA SKÝRINGABLAÐ P-01  
Nákvæm staðsetning á götum fyrir frárennslis-, neysluvats- og hitalagnir skal ákvarða í samráði við eiganda og pípara.

BREYTT 10.03.2018: TIL SAMRÆMIS VIÐ BREYTT SKIPLAG

<b>VEKTOR</b> - hönnun og ráðgjöf - Síðumúla 3, 108 Rvk, s: 554-6650 / 897-5363		Sigurður Hafsteinsson byggingafróðráðgjafi sí: 33069-7748 email: sigurdur@vektor.is	SKÚTAHRAUN 2 HAFNARFJÖRDUR NEYSLUVATN GRUNNMYND 2. HÆÐAR
Tekn. nr. Samþykkt	Tilgangur / tekið 10.03.18	Br. Dags.	Framl. SH 10.03.18
Tekn. nr. L-201		Framl. SA 1:50	Tekn. nr. L-201