



Samþykkt þann
26. mars 2018
Byggingafulltrúinn *[Signature]*

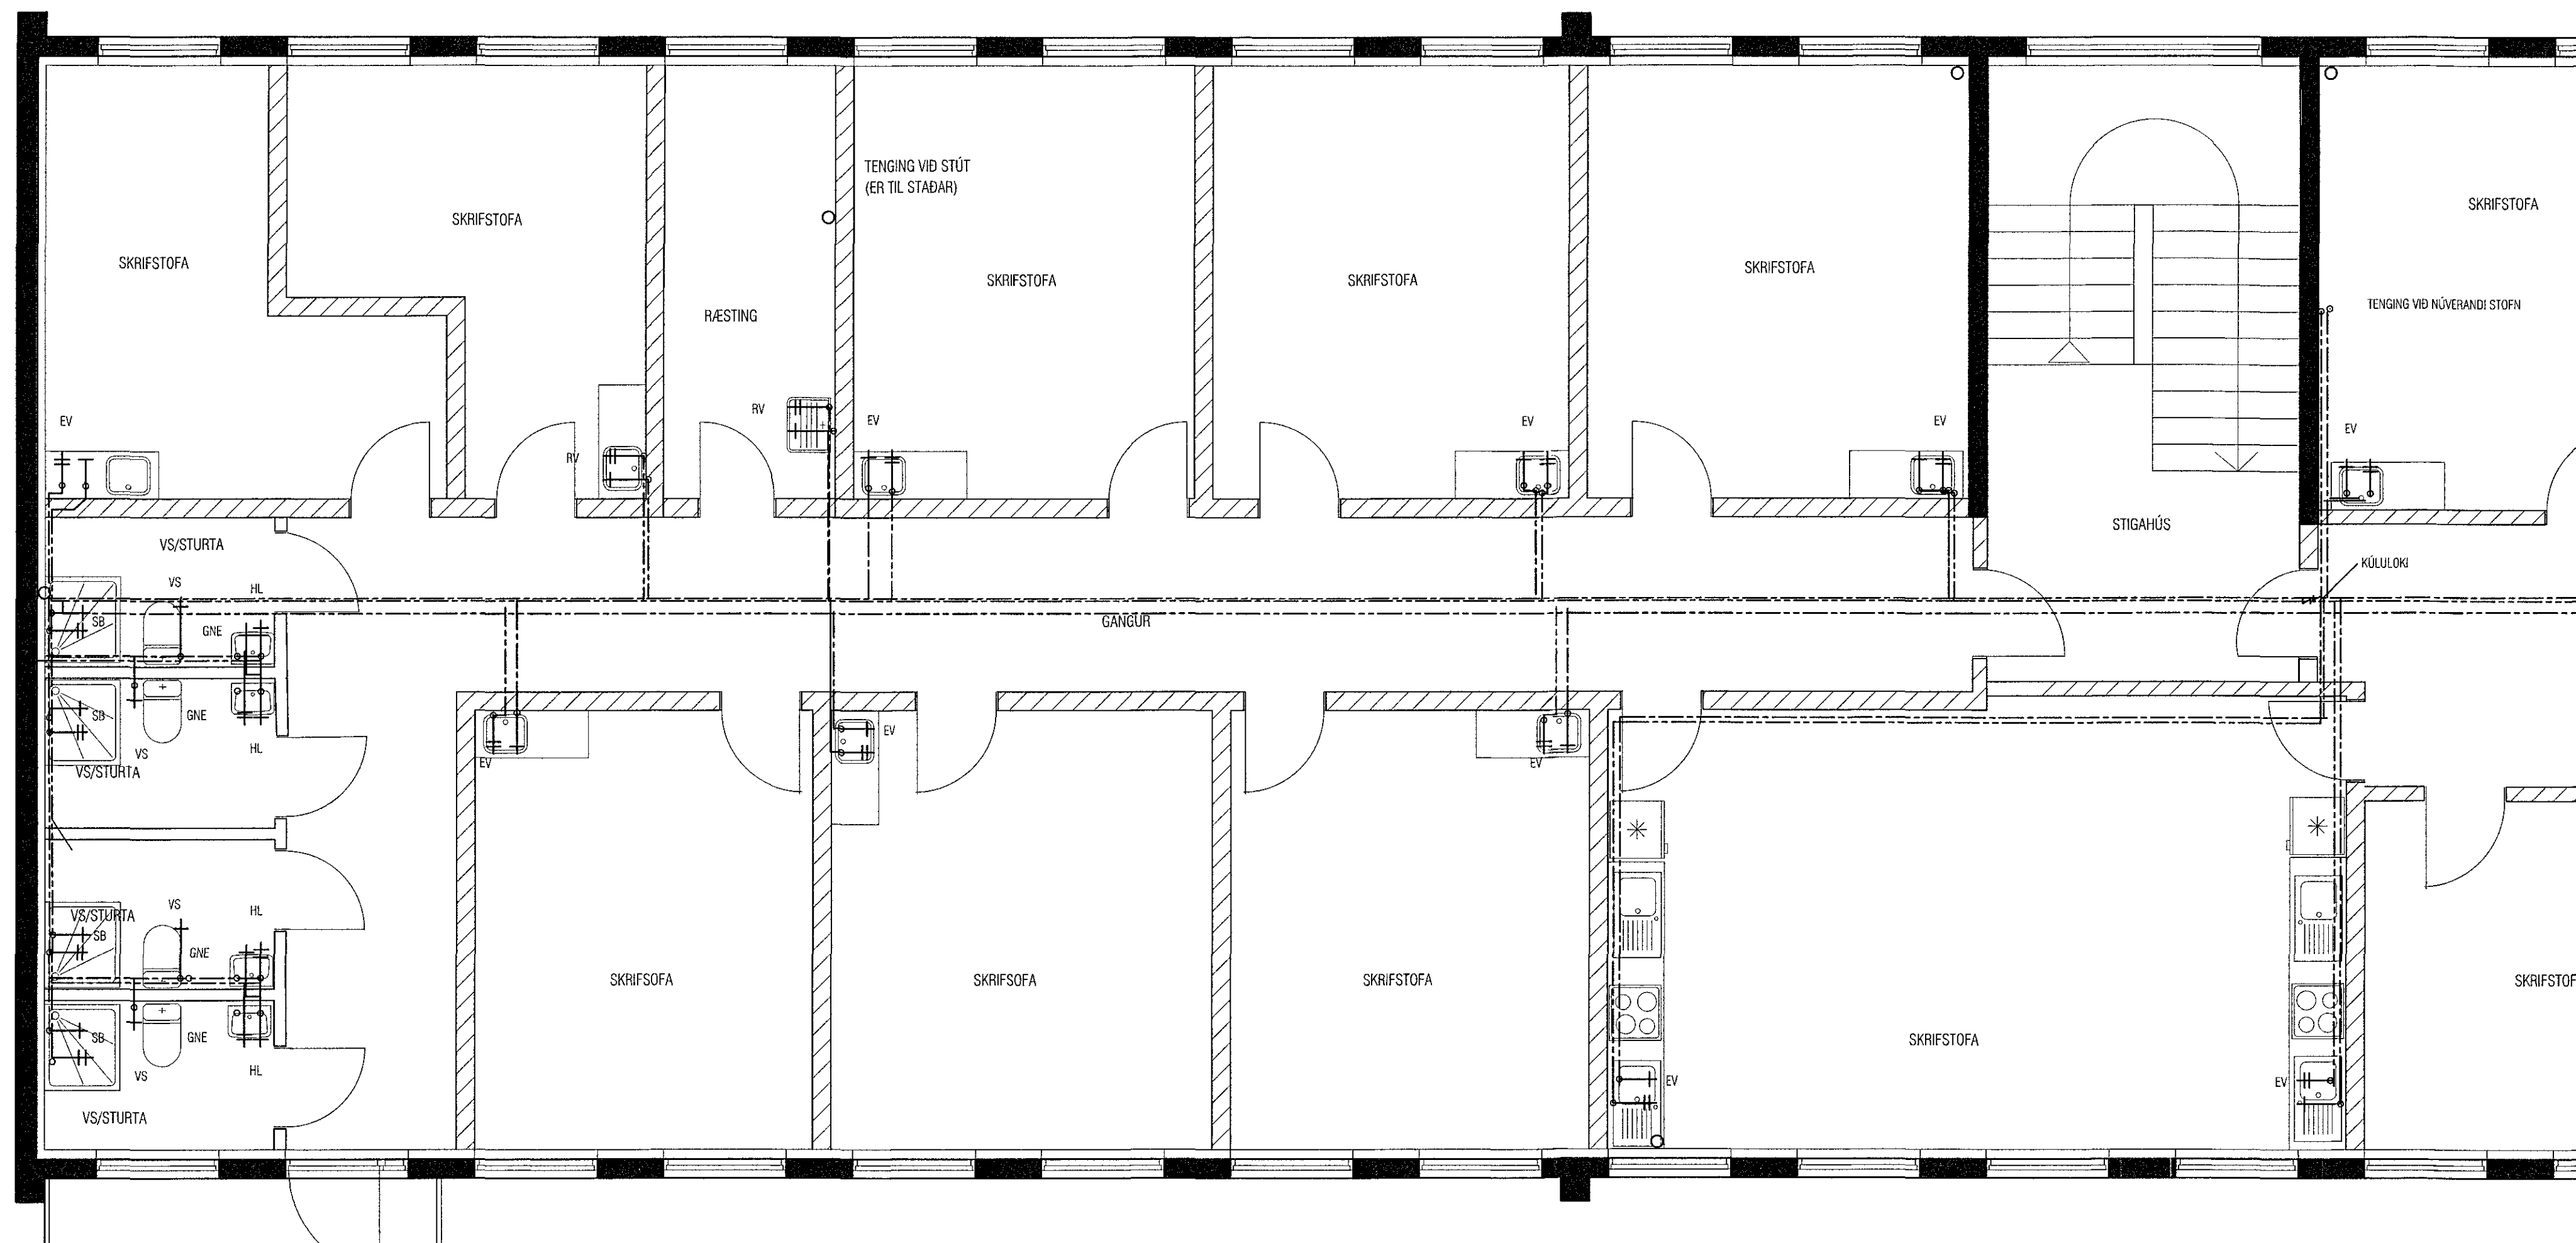

GRUNNMYND 3. HÆÐAR TIL VINSTRI, NEYSLUVATN MKV. 1:50

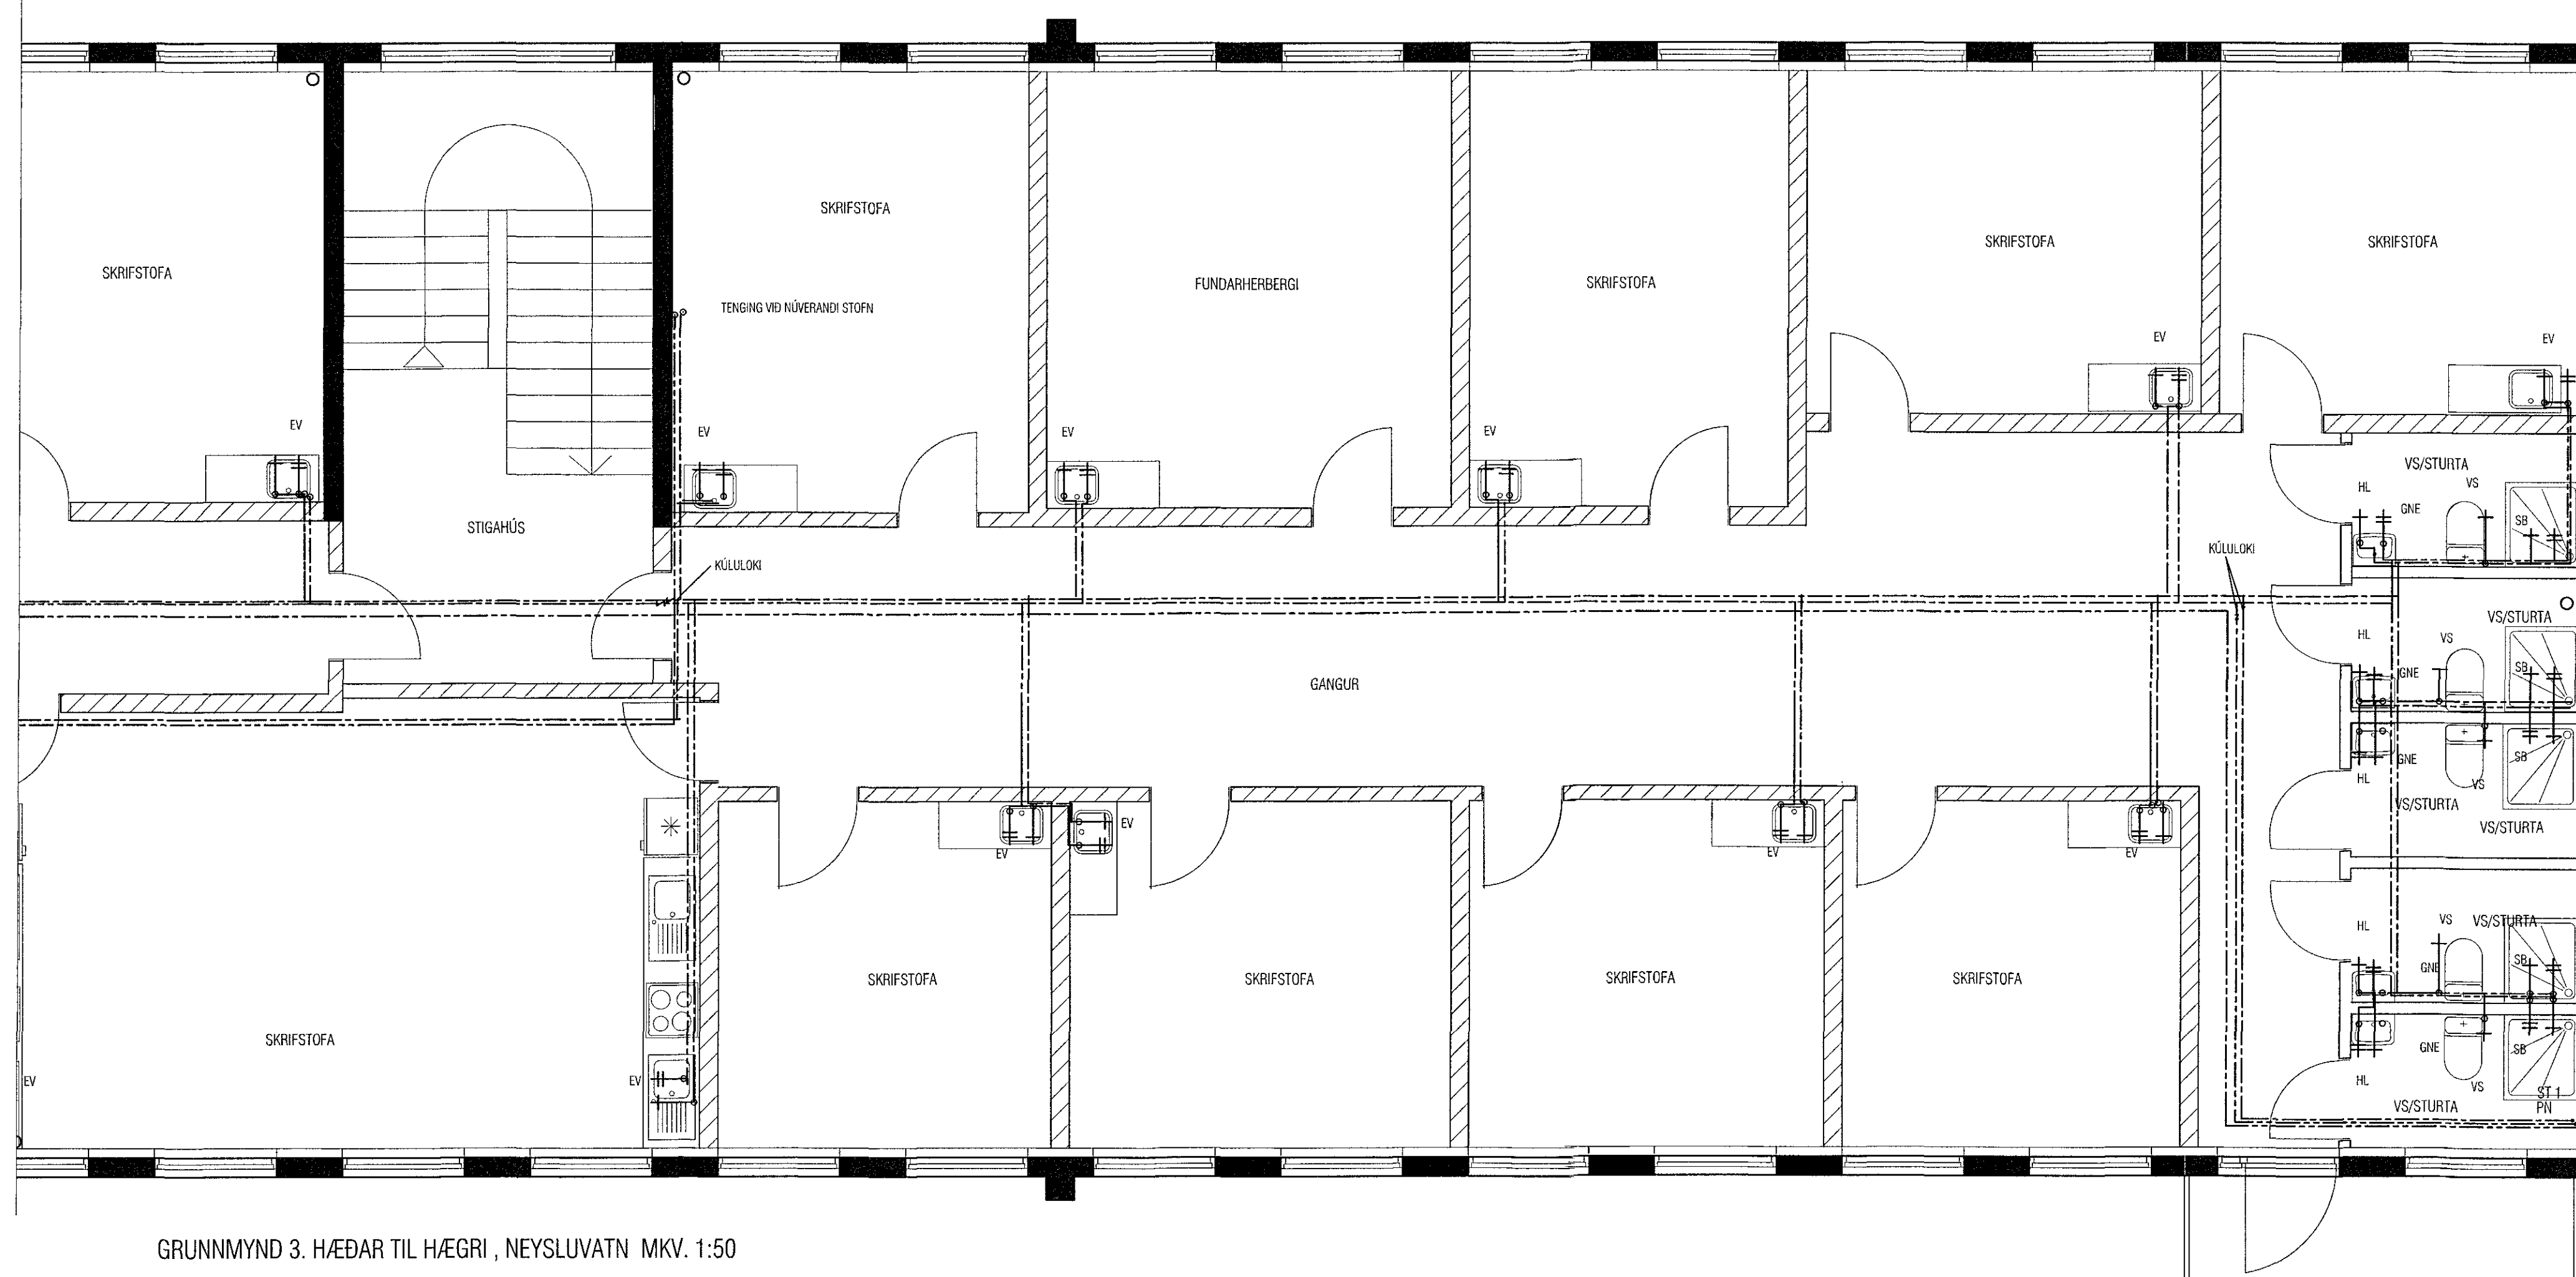

GRUNNMYND 3. HÆÐAR TIL HÆGRI, NEYSLUVATN MKV. 1:50

ATH! Þar sem lagnir fara í gegnum brunahótfandi veggja eða plötur skal koma brunabéttung, á fallstamma skal setja eldvarnarkraga eða eldvarnarborða á plötuskilum. Um frágang lagnastokka er vísað til séruppráttá aðalhönnuðar.

ATH!
Nákvæm staðsetning á götum fyrir frárennsli-, neysluvatns- og hitalagnir skal ákvarða í samráði við eiganda og pípara.

BREYTT 10.03.2018: TIL SAMRÆMIS VIÐ BREYTT SKIPULAG

| | | | |
|---|-------------------|--|---|
| VEKTOR - hönnun og ráðgjöf - Síðumúla 3, 108 Rvk, s. 554-6650 / 897-5363 | | Sigurður Halsteinnsson byggingartekniker nr. 20809-7718 email: sigurdur@vektor.is | SKÚTAHRAUN 2 HAFNARFJÖRDUR NEYSLUVATN GRUNNMYND 3. HÆÐAR |
| Tekni. nr. Samþykkt | Dátum 10.03.18 | Bygging 10.03.18 | Skoðað 10.03.18 |