


Samþykkt þann  
26. mars 2018  
Byggingafulltrúiinn í Mýrabyggð

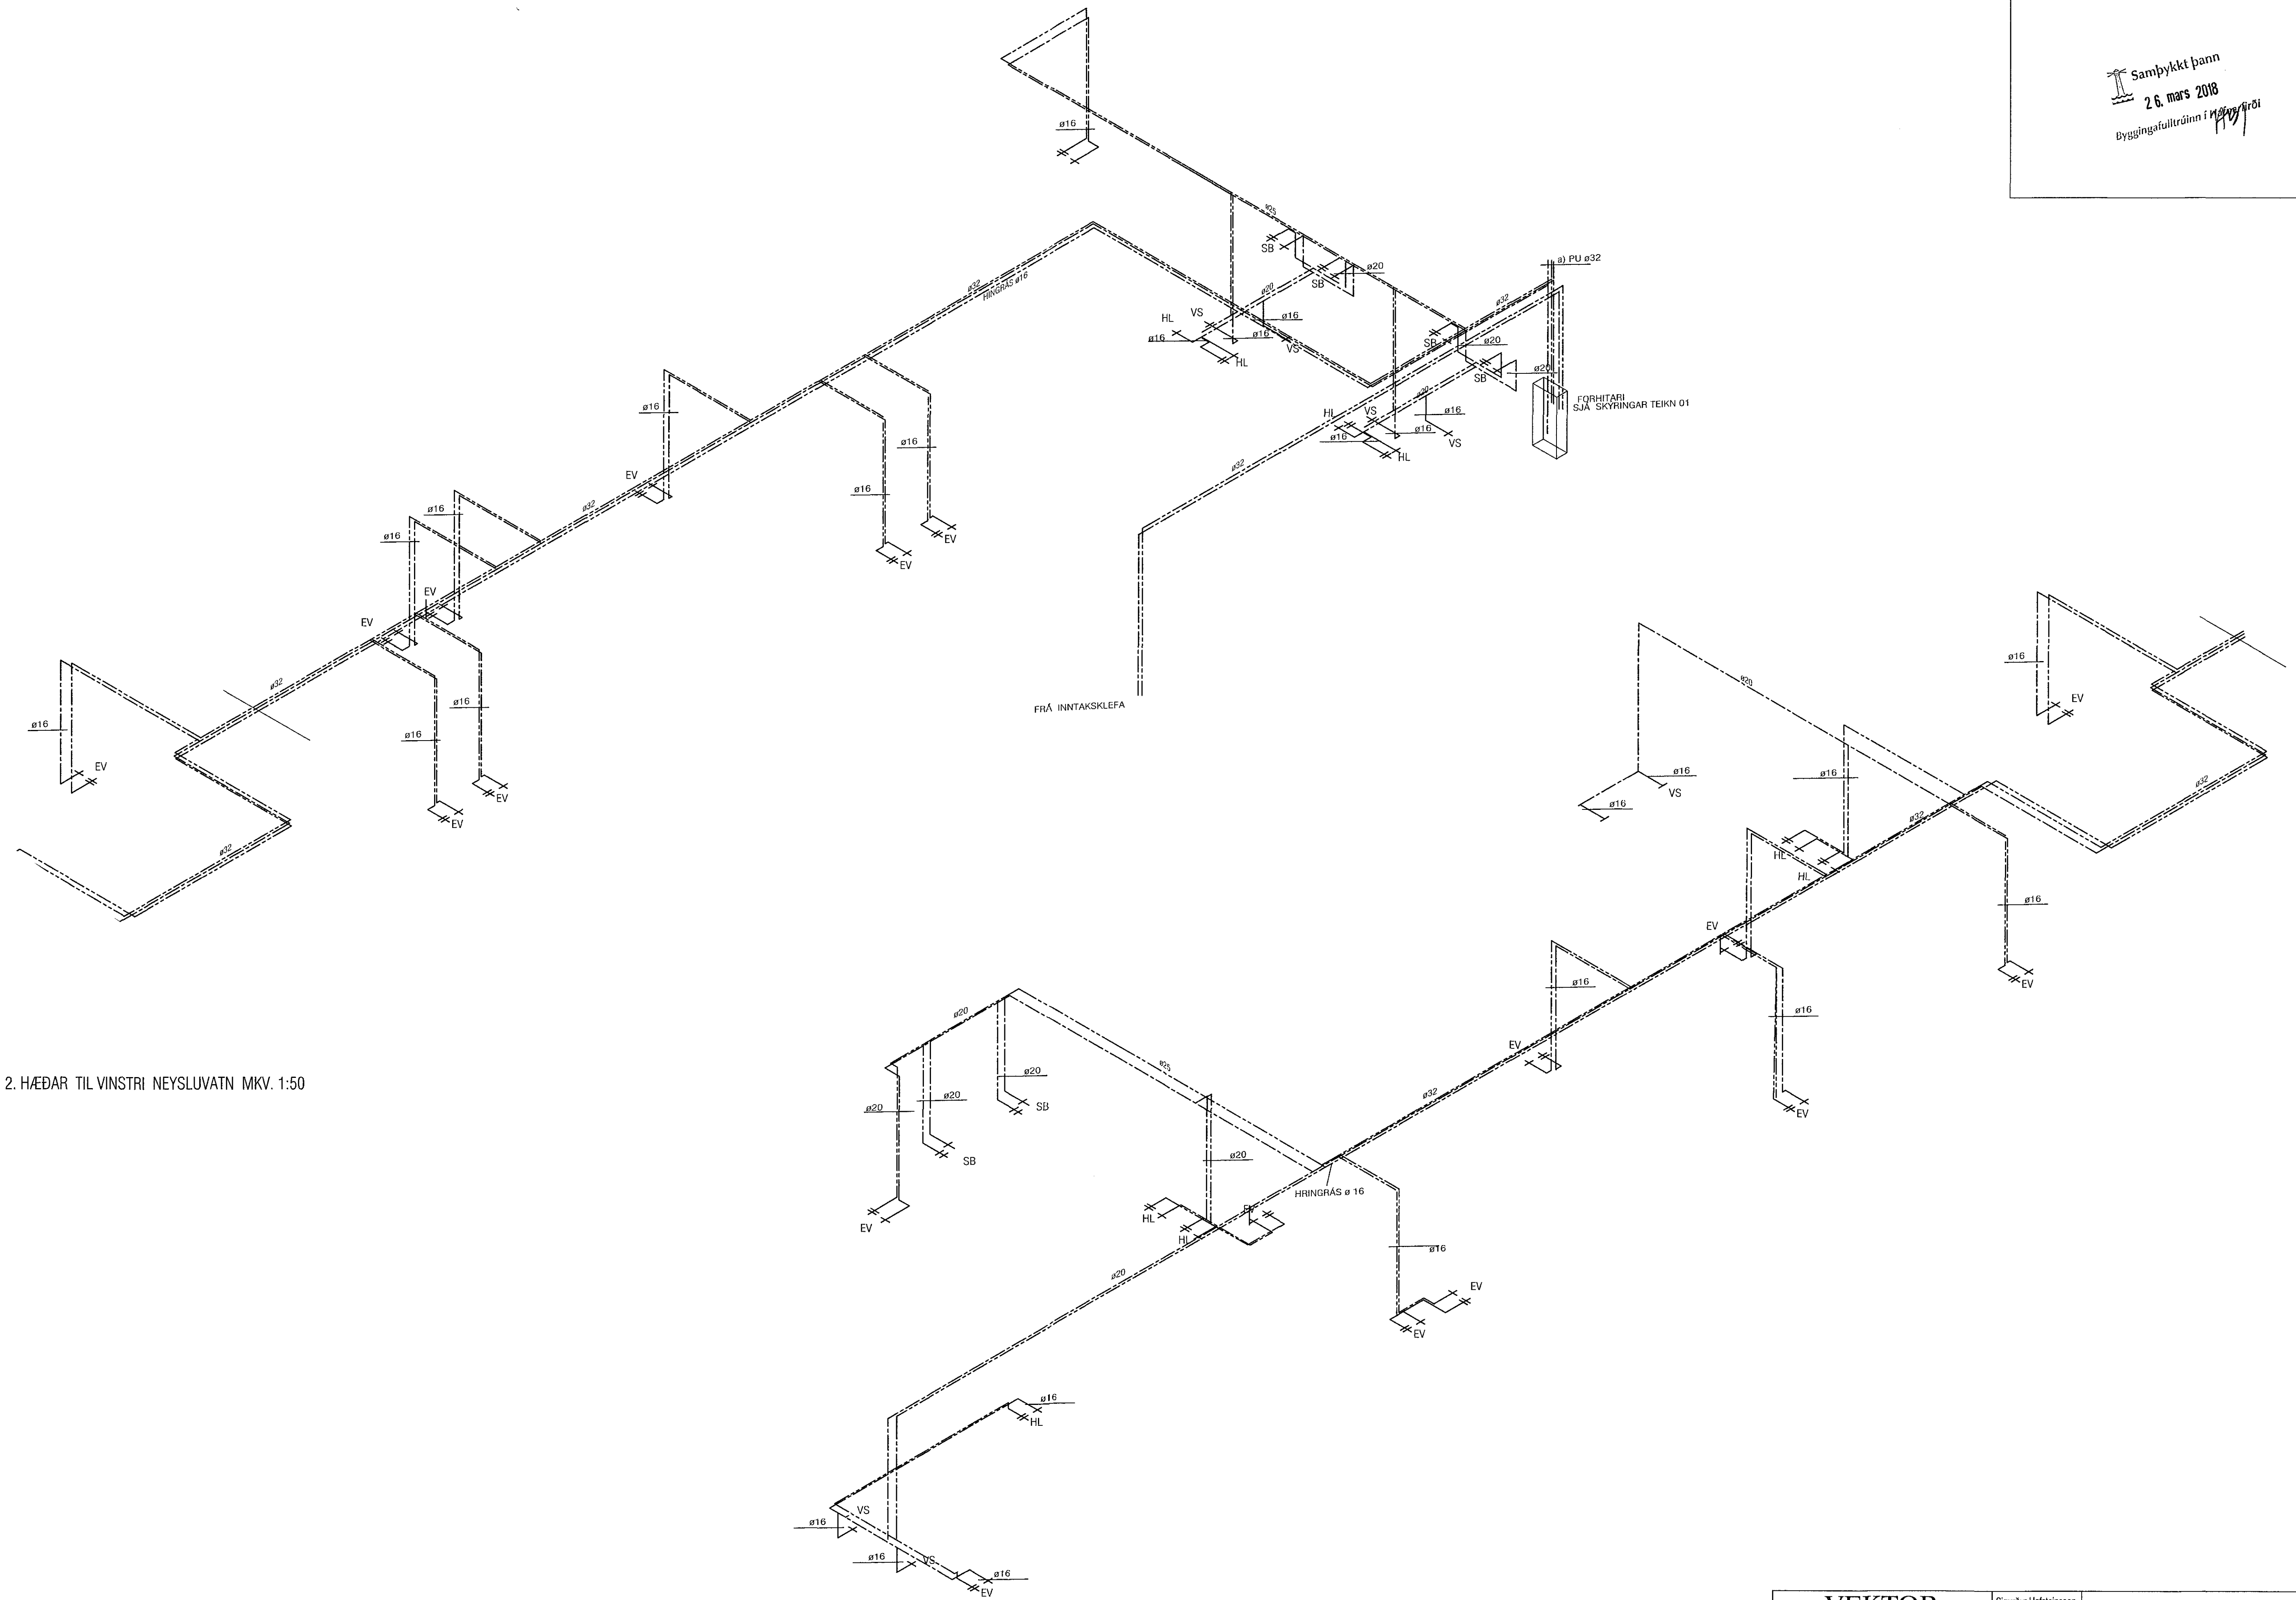

RÚMMYND 2. HÆÐAR TIL VINSTRI NEYSLUVATN MKV. 1:50

RÚMMYND 2. HÆÐAR TIL VINSTRI NEYSLUVATN MKV. 1:50

<b>VEKTOR</b> - hönnun og ráðgjöf - Slóumúla 3, 108 Rvk, s. 554-6650 / 897-5363		Sigurður Hafsteinsson byggingateknifræðingur ic. 33059-7748 email: sigurdur@vektor.is		<b>Skútahraun 2</b> NEYSLUVATN RÚMMYNDIR 2. hæðar	
Tekni. nr. Samþykkt	Tíudagur 10.03.18	Dg. 10.03.18	Dags. 10.03.18	Framt. SH	Teknað SA
Gæðing 10.03.18		Verki nr. 1:50		Málavali L-203	