


Samþykkt þann
26. mars 2018
Byggingafulltrúinn *[Signature]*

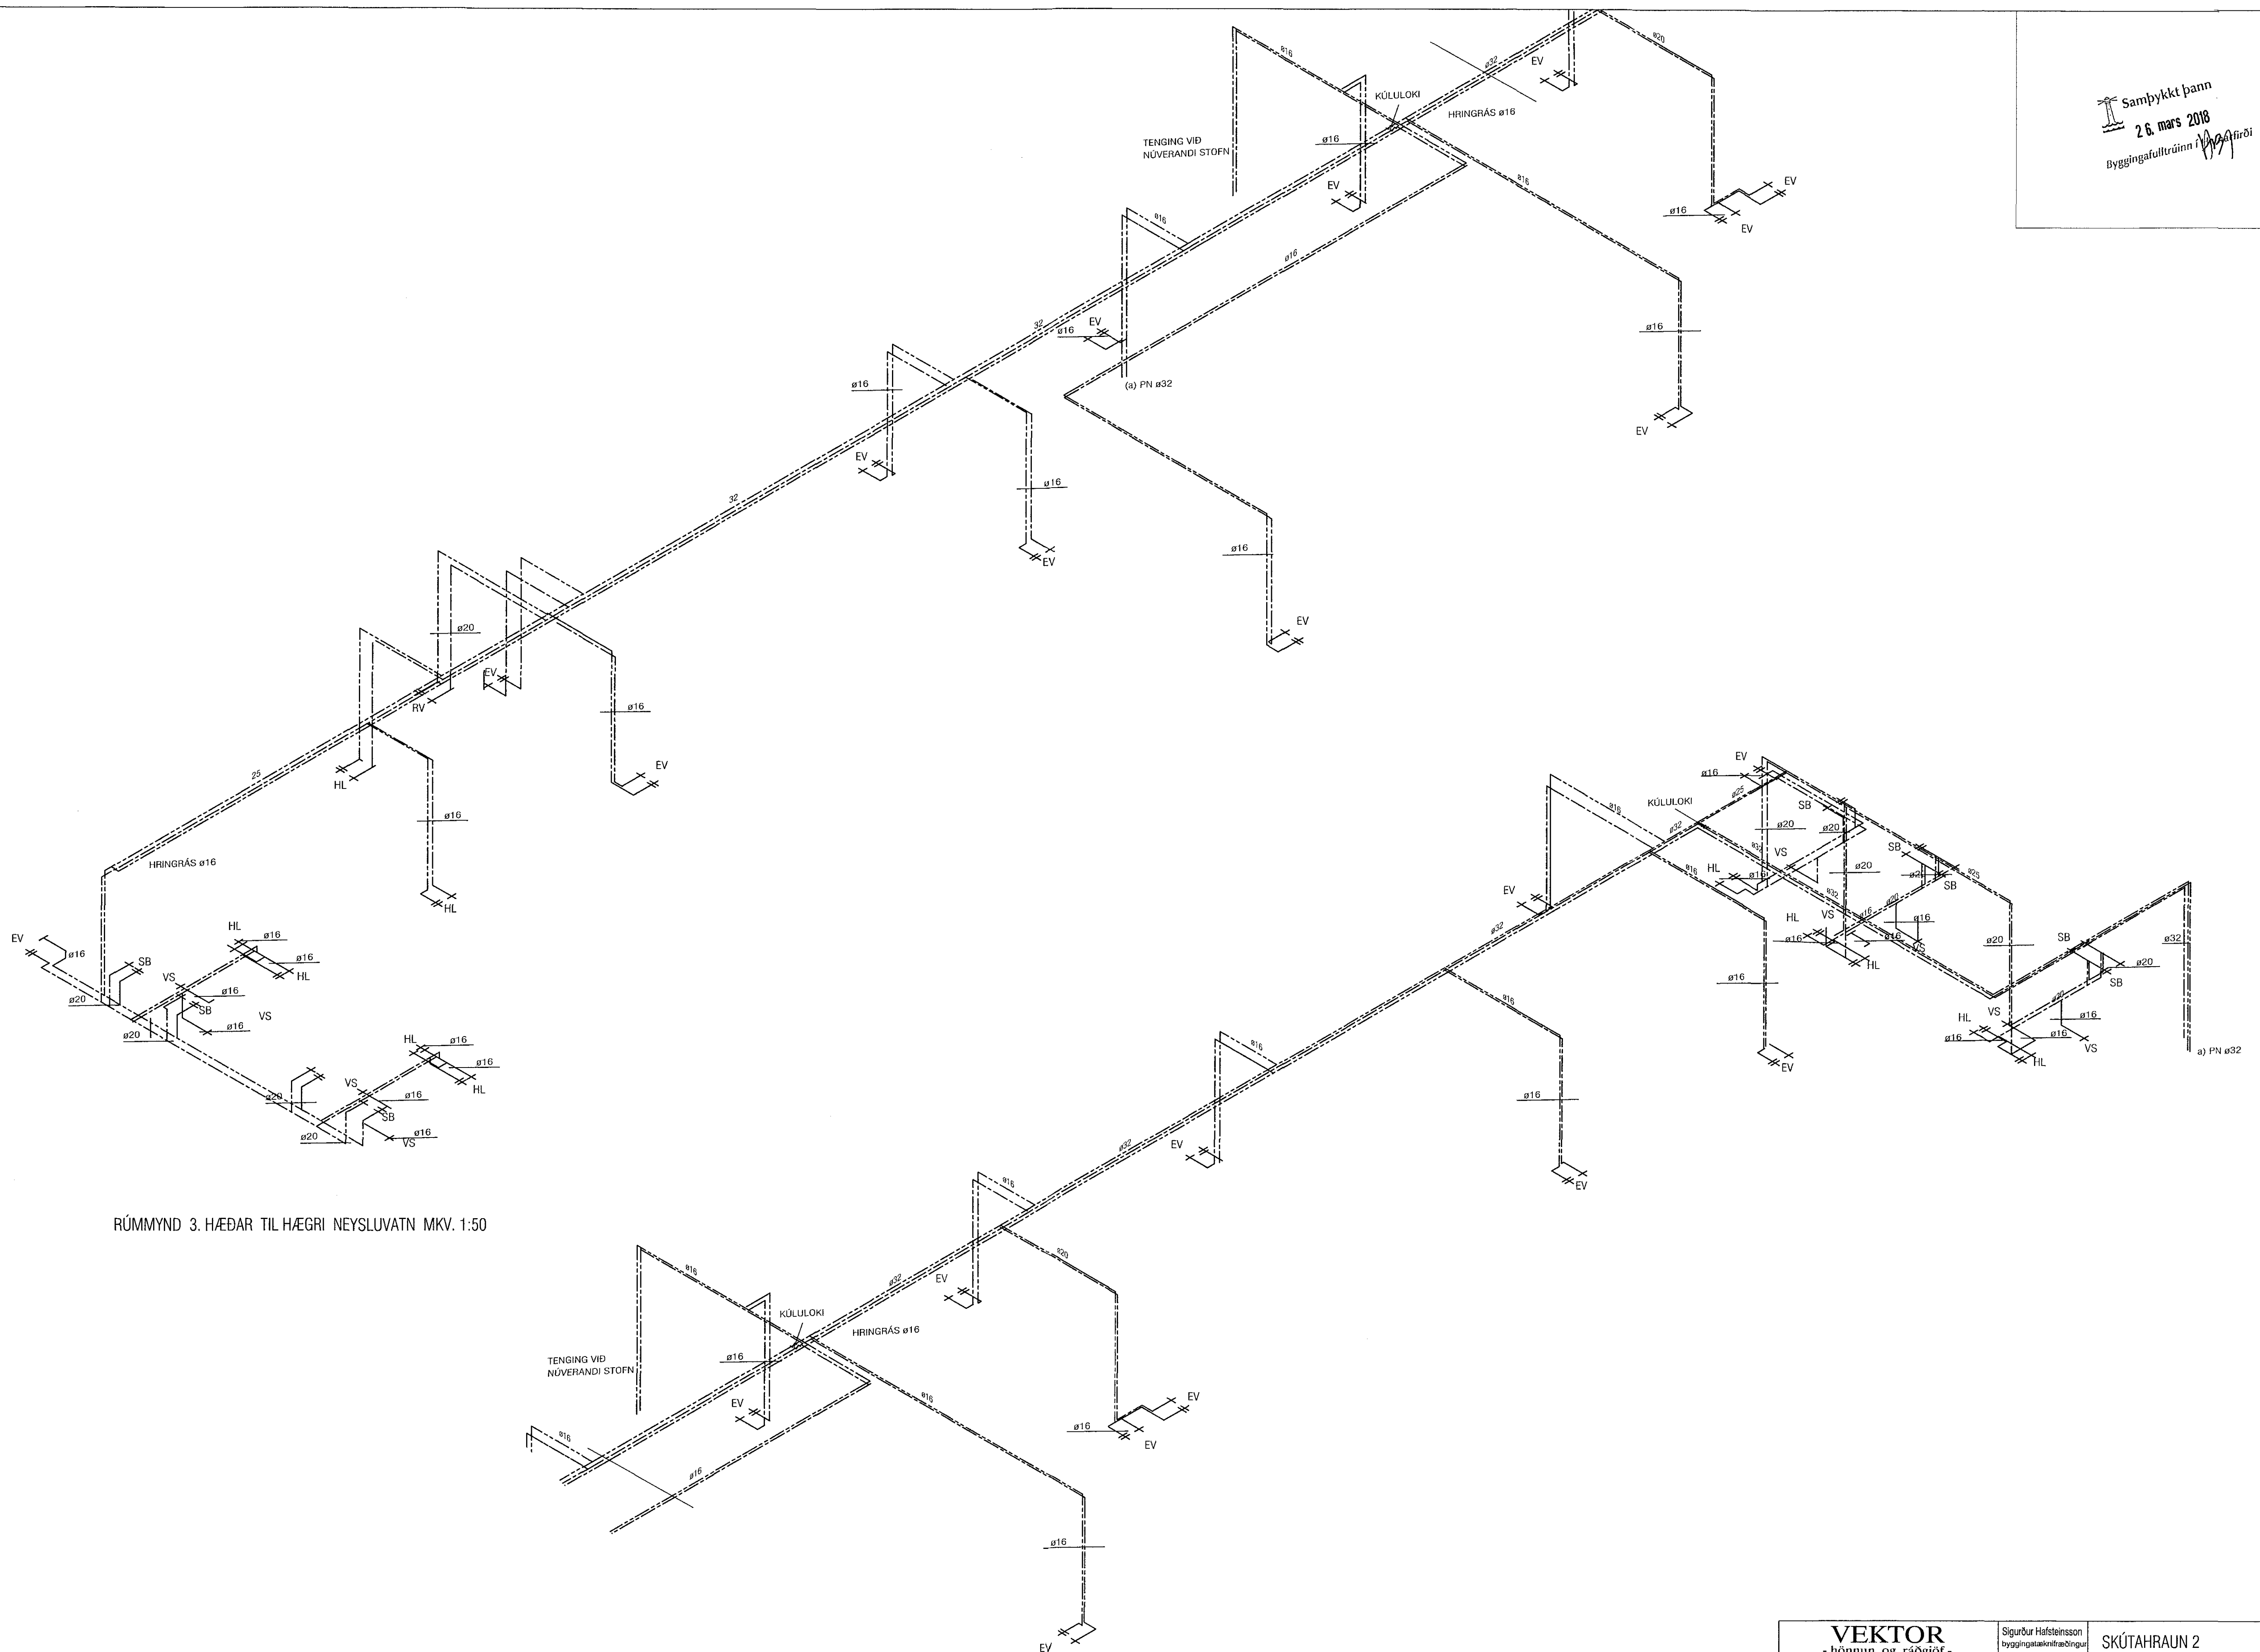

RÚMMYND 3. HÆÐAR TIL HÆGRI NEYSLUVATN MKV. 1:50

RÚMMYND 3. HÆÐAR TIL HÆGRI NEYSLUVATN MKV. 1:50

VEKTOR - hönnun og ráðgjöf - Síumúla 3, 108 Pvk. s: 554-6650 / 897-5383		Sigurbur Halsteinsdóttir Byggingafræðingur KÍ 030559-7249 email: sigurbur@vektor.is		SKÚTAHRAUN 2 SKÚTAHRAUN 2, HAFNARFIRÐI NEYSLUVATN RÚMMYND 3. hæðar	
Tími nr. Samþykkt <i>[Signature]</i>	Tíðing <i>[Signature]</i>	Gr. _____	Dags. _____	Höfundur SH	Tilkastur SA
Dagssetning 10.3.2018		Vork. nr. 1:50		Málkennitala L-204	