


Samþykkt bann  
 2.7. mars 2018  
 Byggingafulltrúi Hafnarfirði

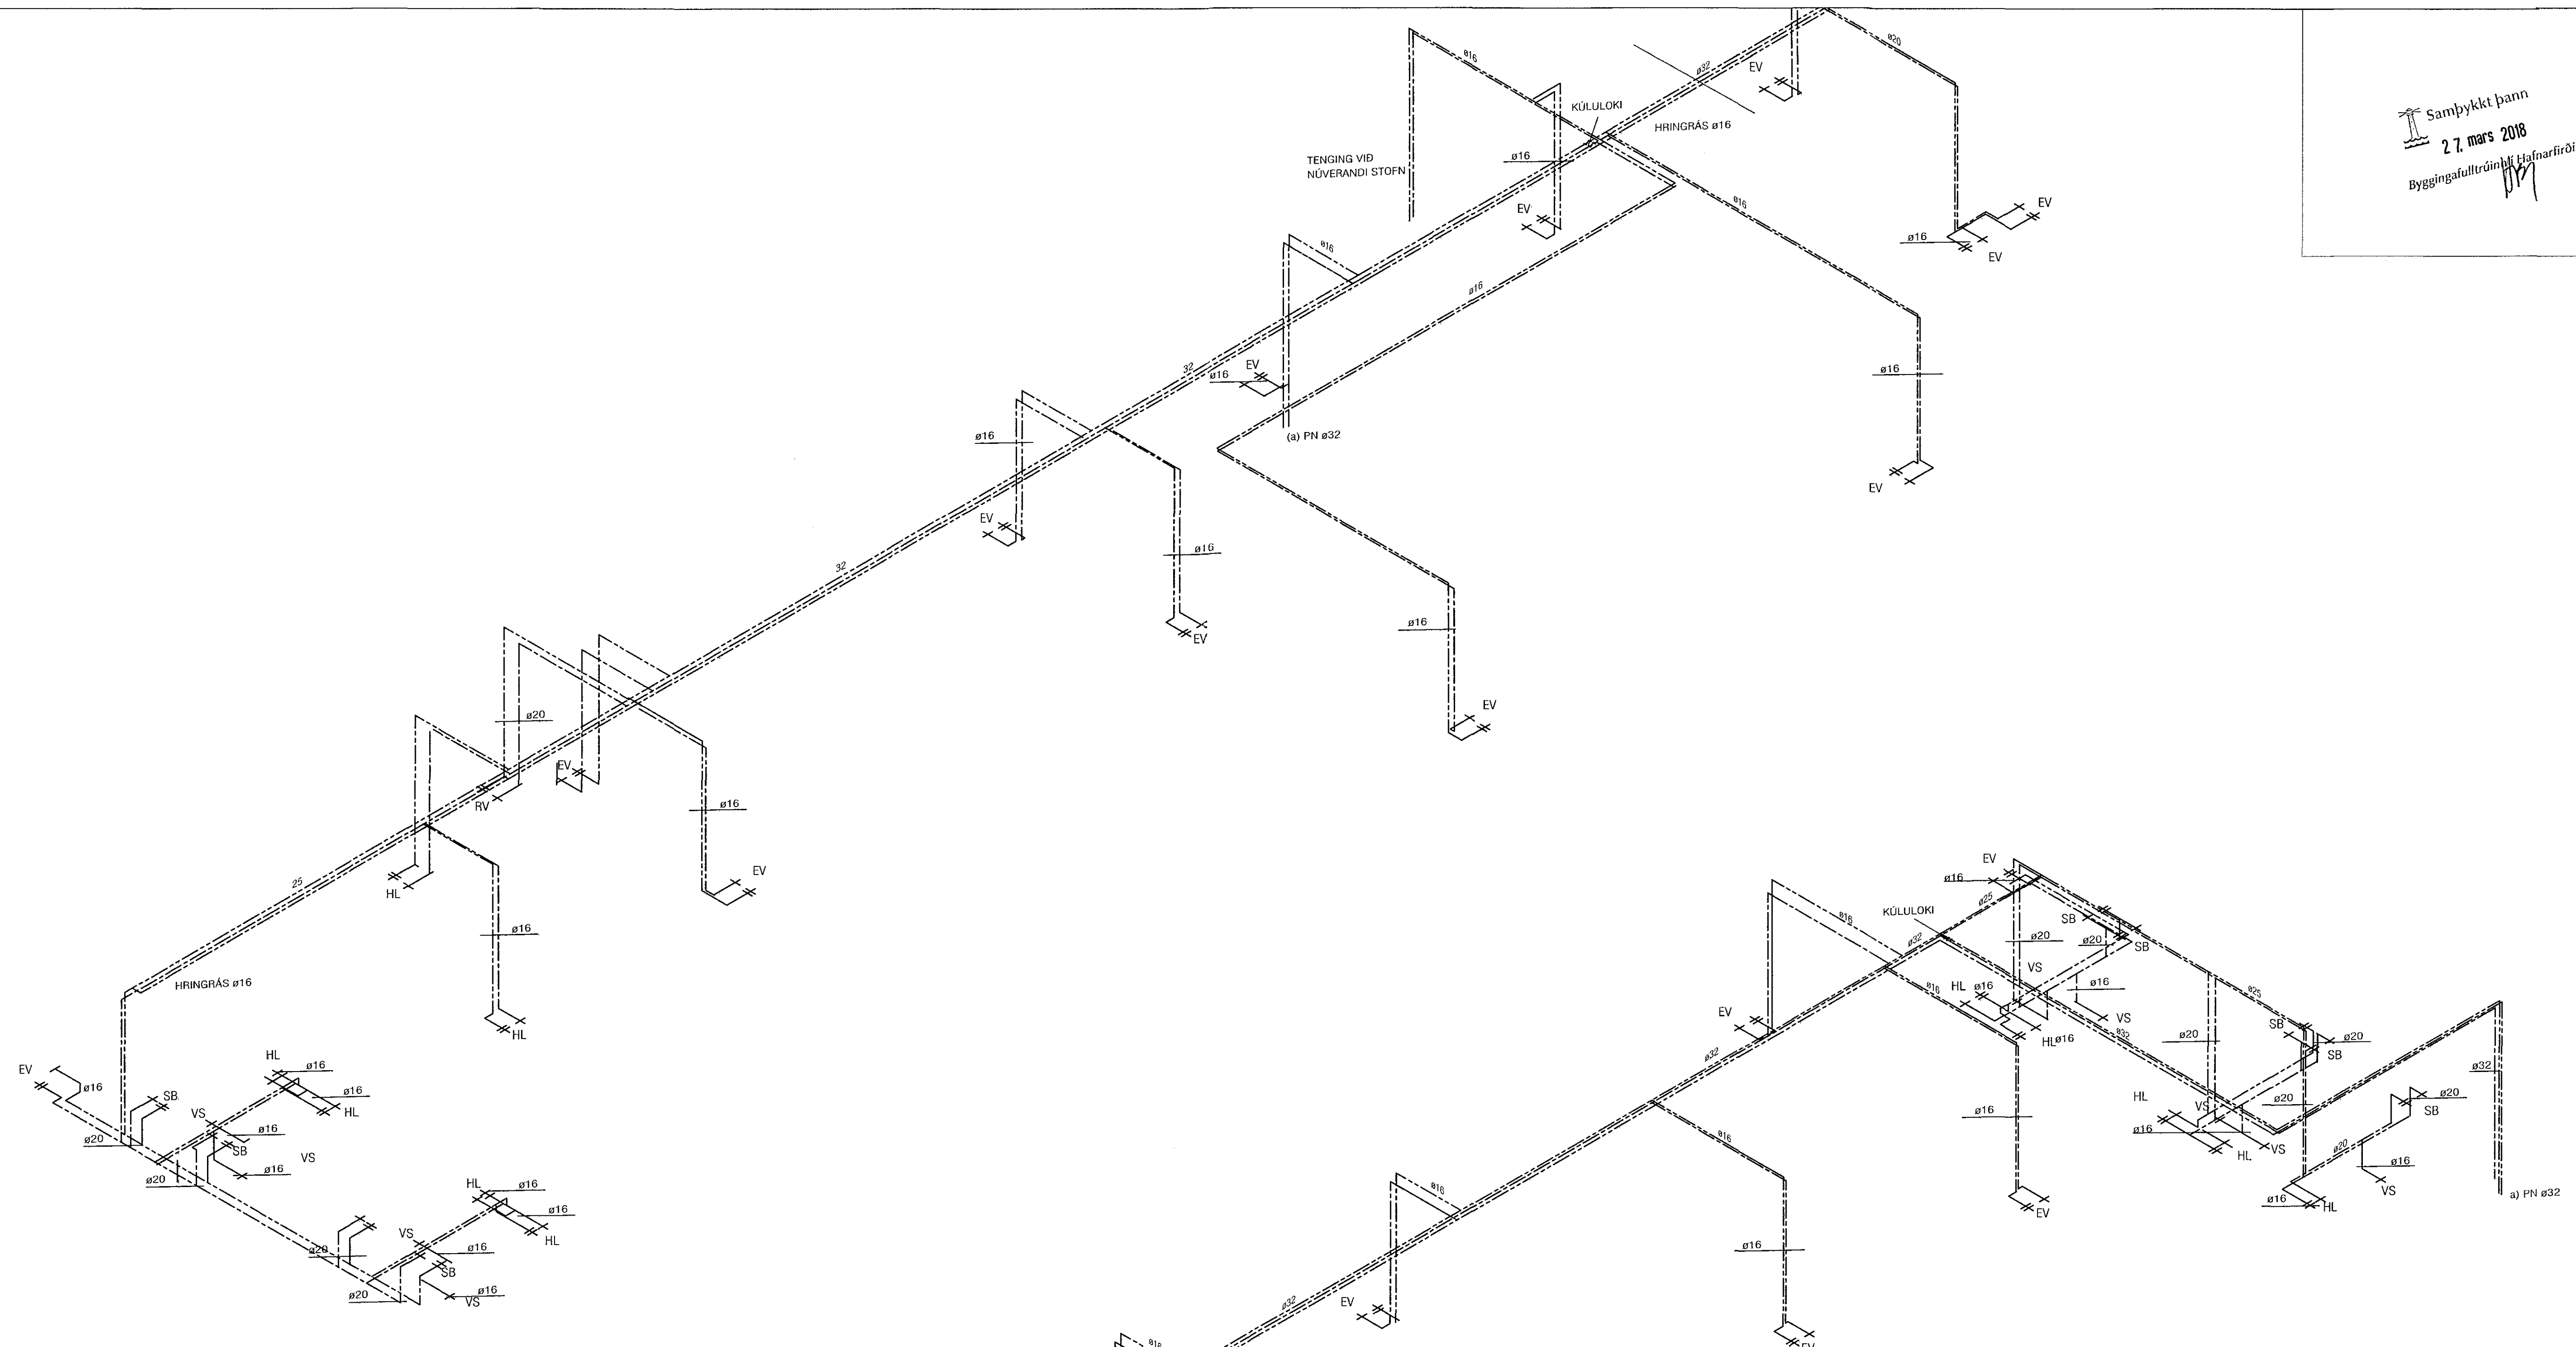

RÚMMYND 3. HÆÐAR TIL VINSTRI NEYSLUVATN MKV. 1:50



RÚMMYND 3. HÆÐAR TIL HÆGRI NEYSLUVATN MKV. 1:50

<b>VEKTOR</b> - hönnun og ráðgjöf - Síðumúla 3, 108 Pvk, s: 554-6650 / 897-5363		Sigurbær Hásteinsdóttir Bygginguæðing Kt. 030859-7749 email: sigurdur@vektor.is		SKÚTAHRAUN 2 SKÚTAHRAUN 2, HAFNARFIRÐI NEYSLUVATN RÚMMYND 3. hæðar	
Tel. nr.	St.	Dag.	Hennar	Teknað	
Samþykkt			SH	SA	
add: <i>[Signature]</i>			Dagsetning	Verk nr.	Mælikvarð
			10.3.2018	1:50	L-204