



Samþykkt þann  
27. mars 2018  
Byggingafulltrúið

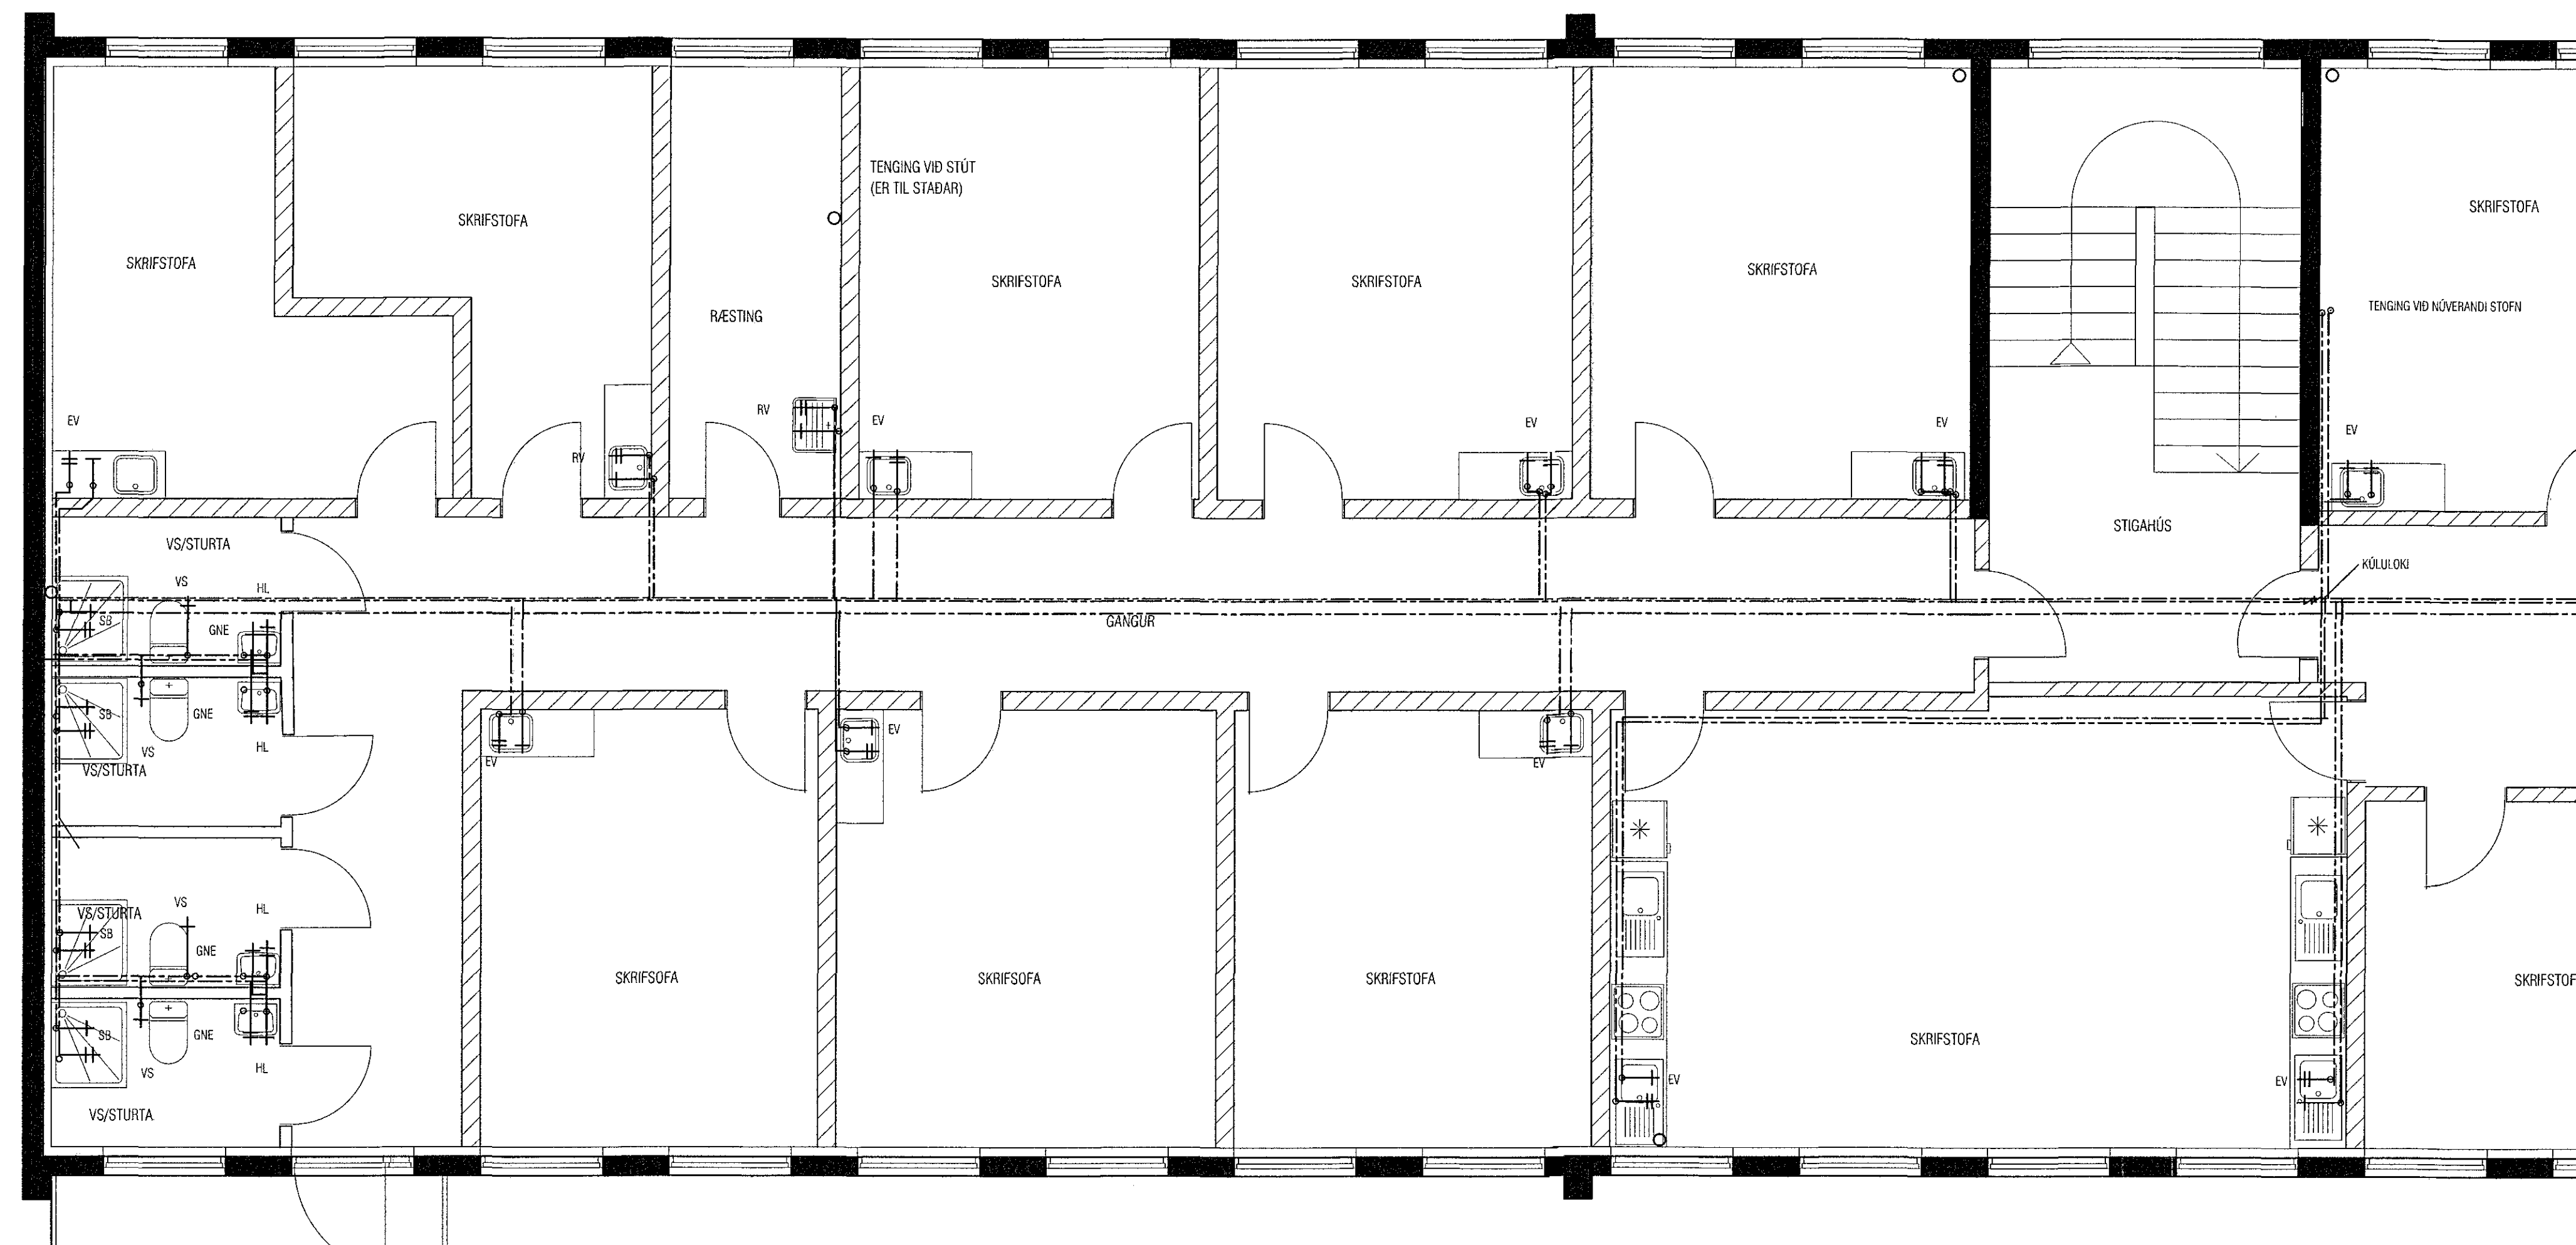

GRUNNMYND 3. HÆÐAR TIL VINSTRI, NEYSLUVATN MKV. 1:50

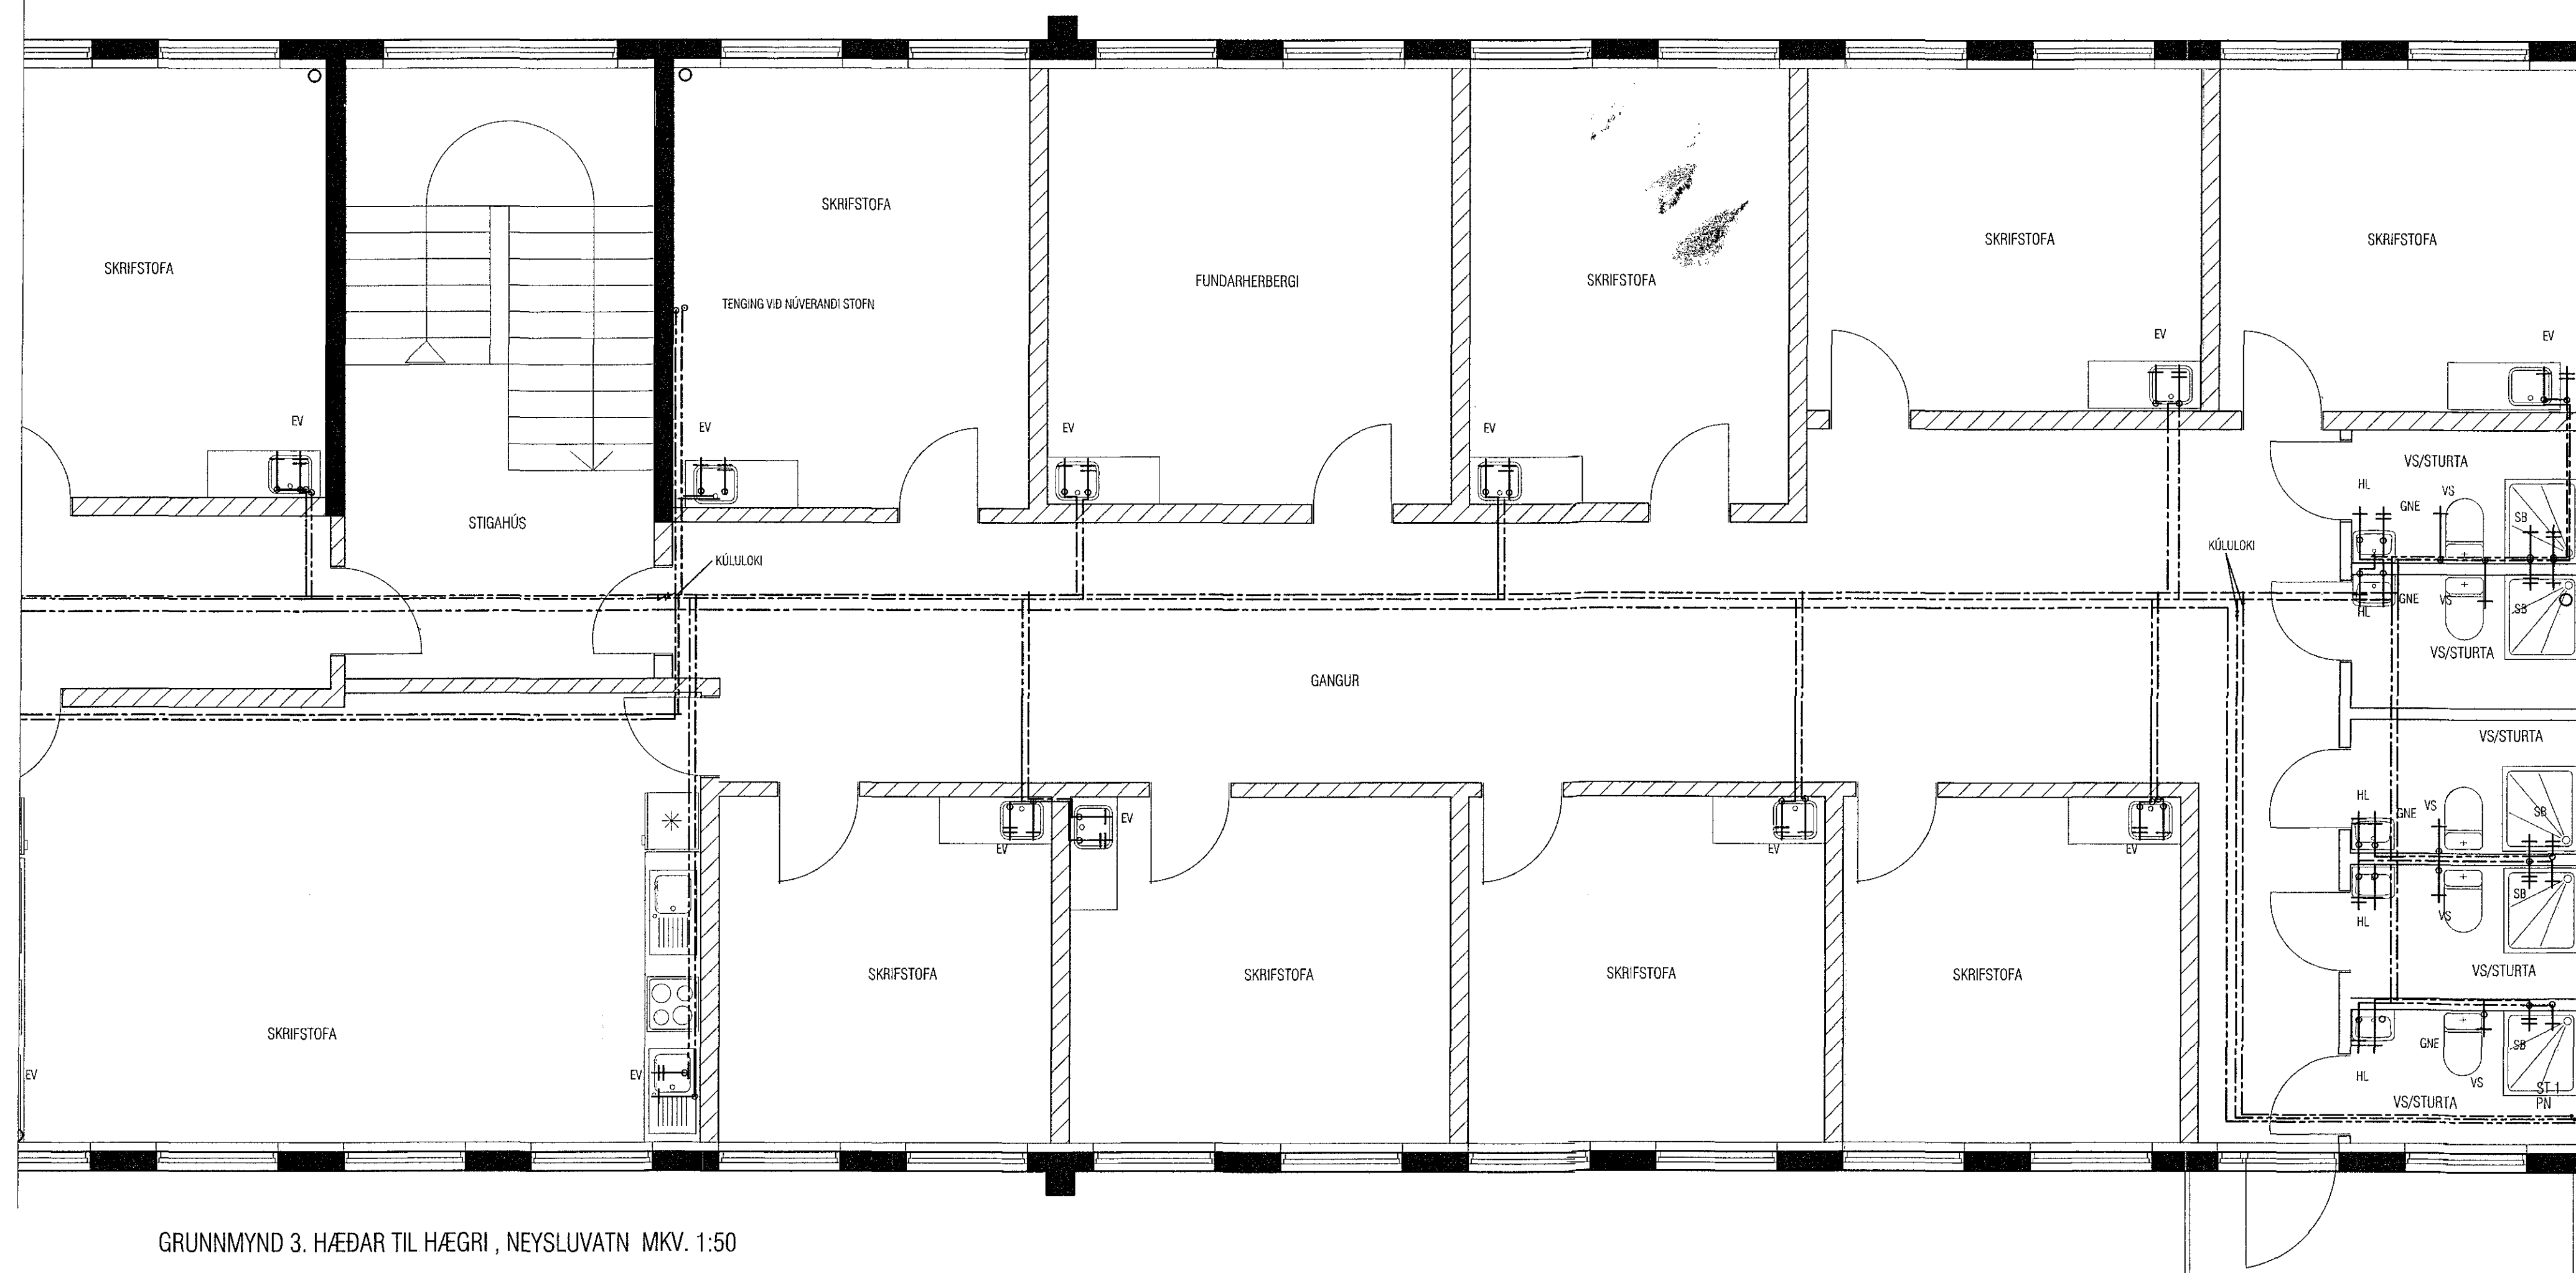

GRUNNMYND 3. HÆÐAR TIL HÆGRI, NEYSLUVATN MKV. 1:50

ATH! Þar sem lagnir fara í gegnum brunahótfandi veggi eða plötur skal koma brunabéttling, á fallstamma skal setja eldvarnarkraga eða eldvarnarborða á plötuskilum. Um frágang lagnastokka er vísað til séruppráttá aðalhönnuðar.

ATH!  
Nákvæm staðsetning á götum fyrir frárennslis-, neysluvatns- og hitalagnir skal ákvarða í samráði við eiganda og pípará.

BREYTT 10.03.2018: TIL SAMRÆMIS VIÐ BREYTT SKIPLAG

<b>VEKTOR</b> - hönnun og ráðgjöf - Síðumúla 3, 108 Rvk, s. 554-6650 / 897-5363		Sigurður Halsteinnsson byggingaarkitekt/ráðgjafi N. 09069-7149 email: sigur@vektor.is		SKÚTAHRAUN 2 HAFNARFJORDUR NEYSLUVATN GRUNNMYND 3. HÆÐAR	
Tekn. nr. Samþykkt	Tilkynning 10.03.2018	Br. Dags.	Hárið SH	Tekið SA	Tekn. nr. L-202