
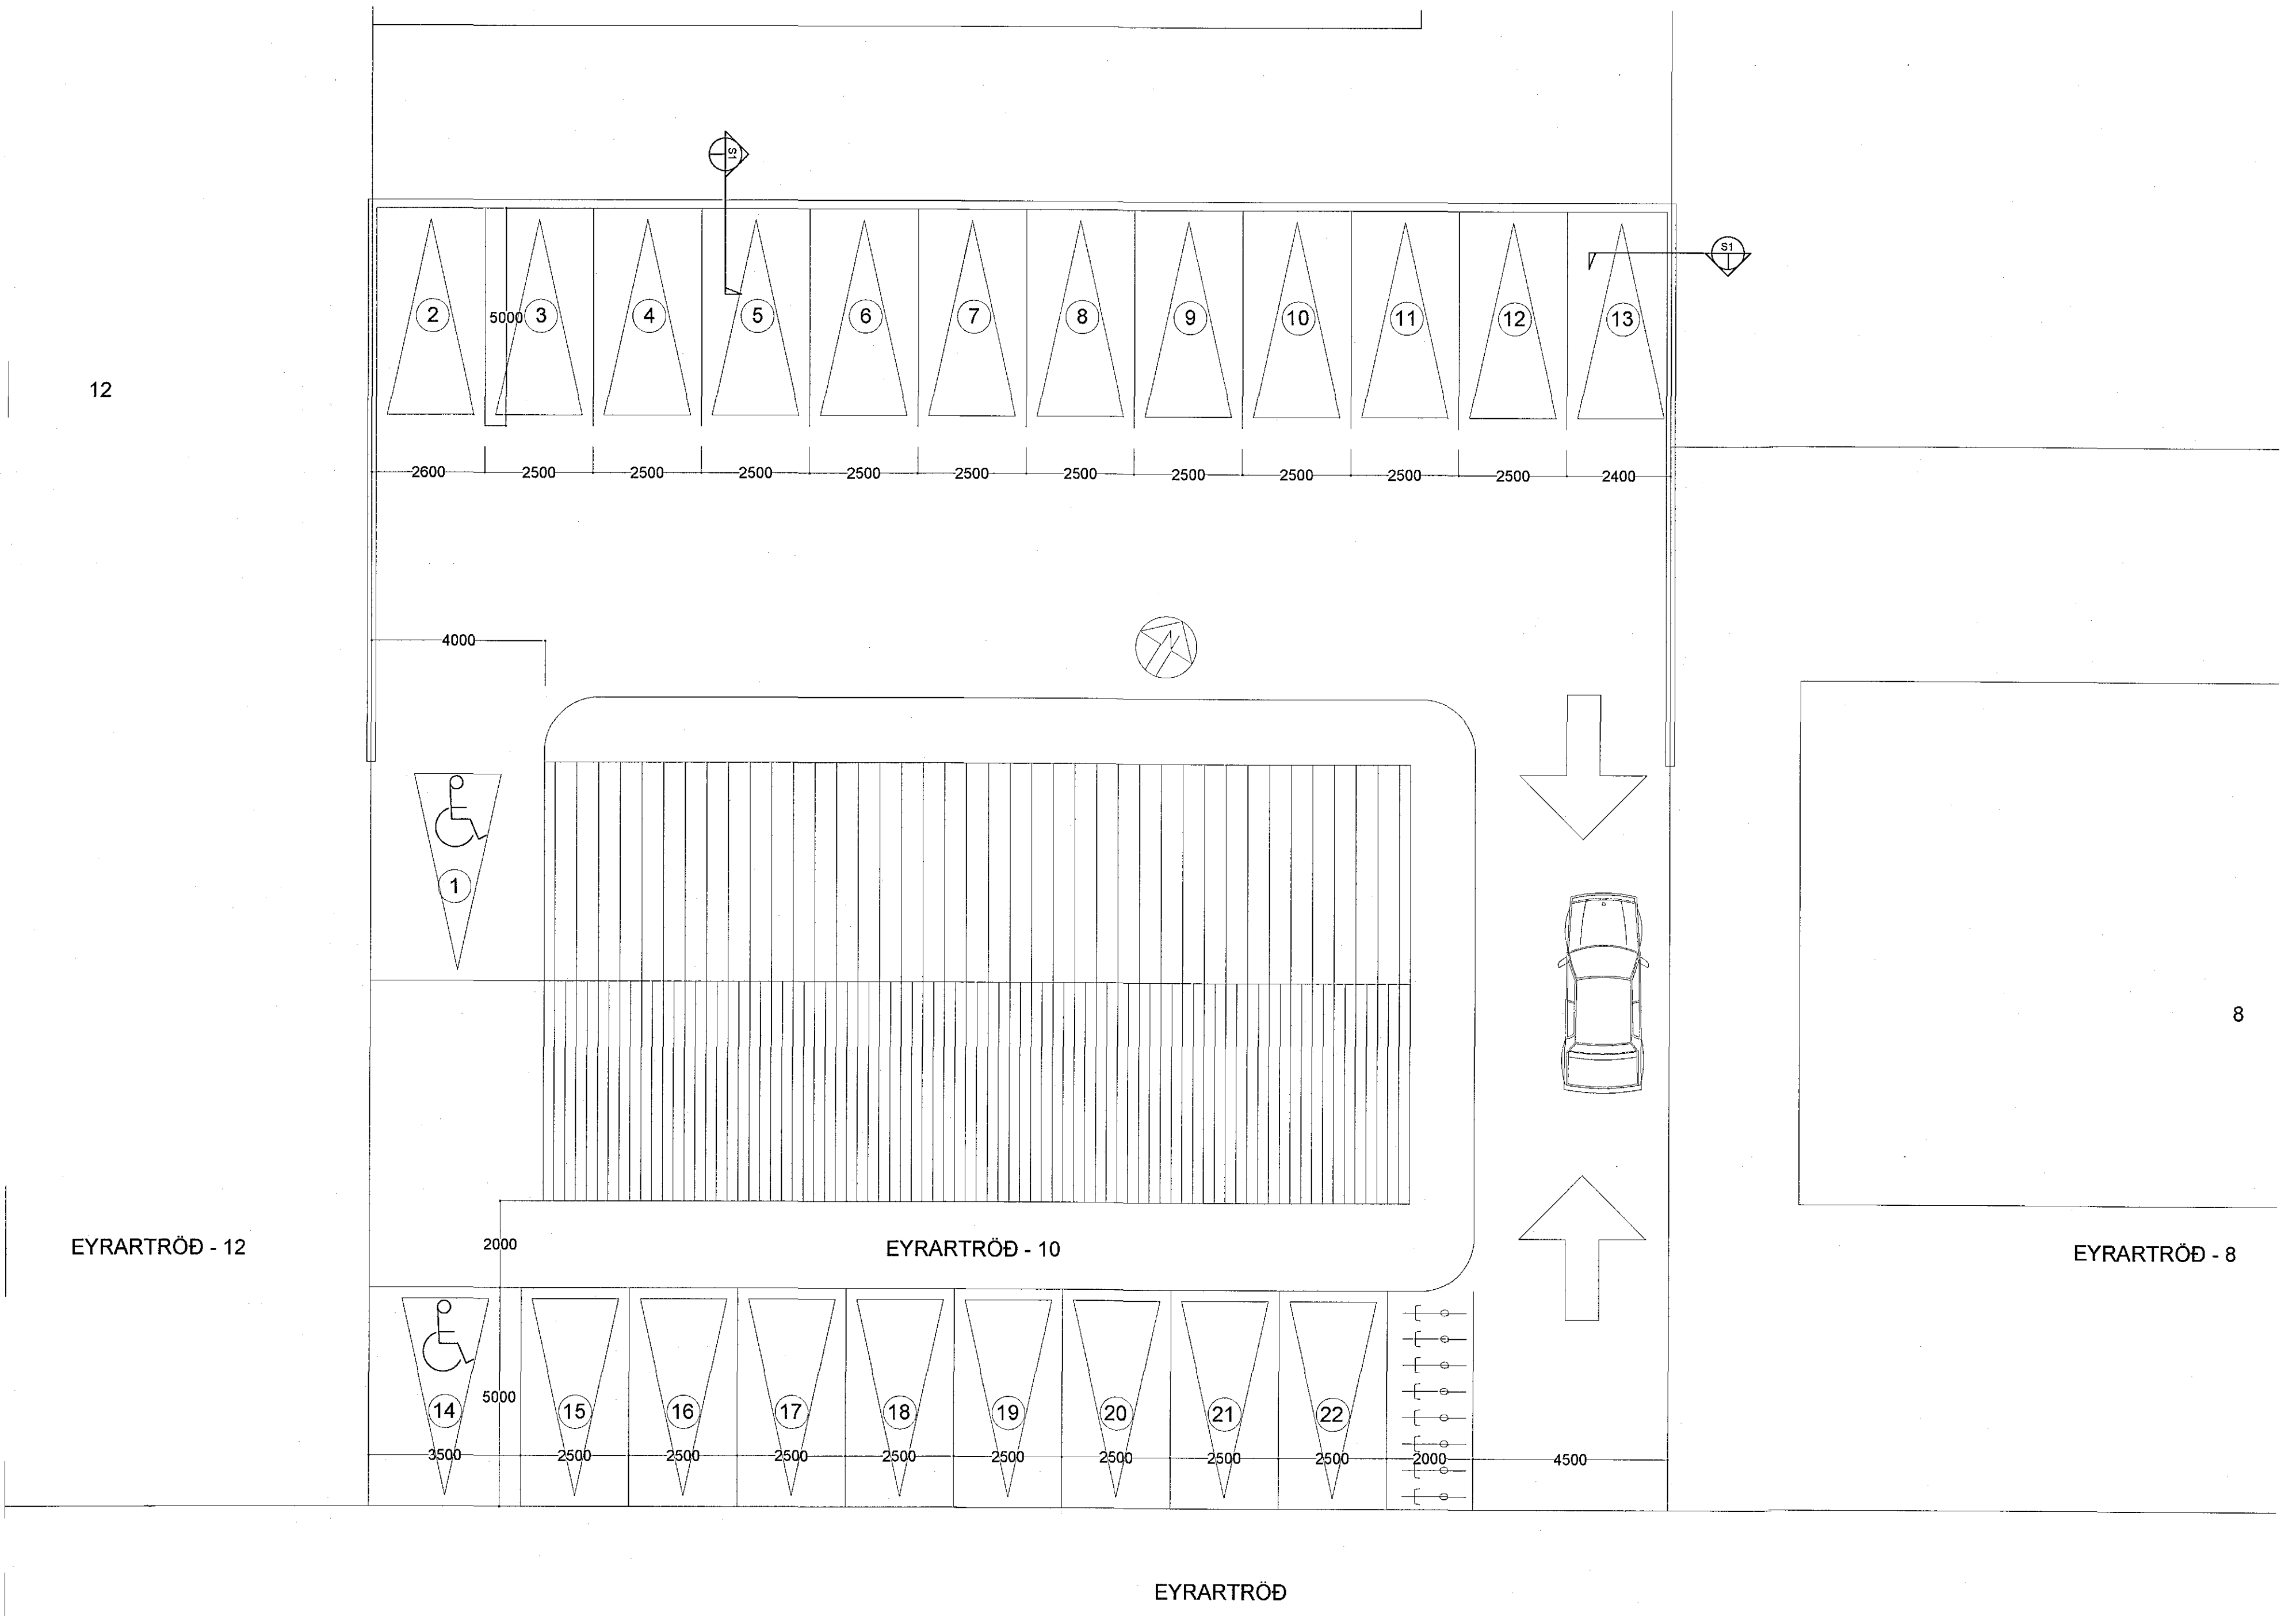
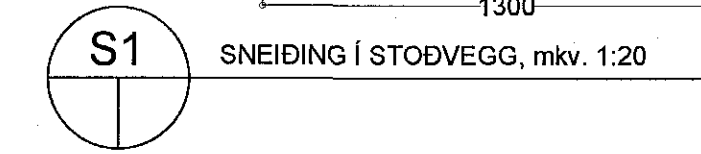
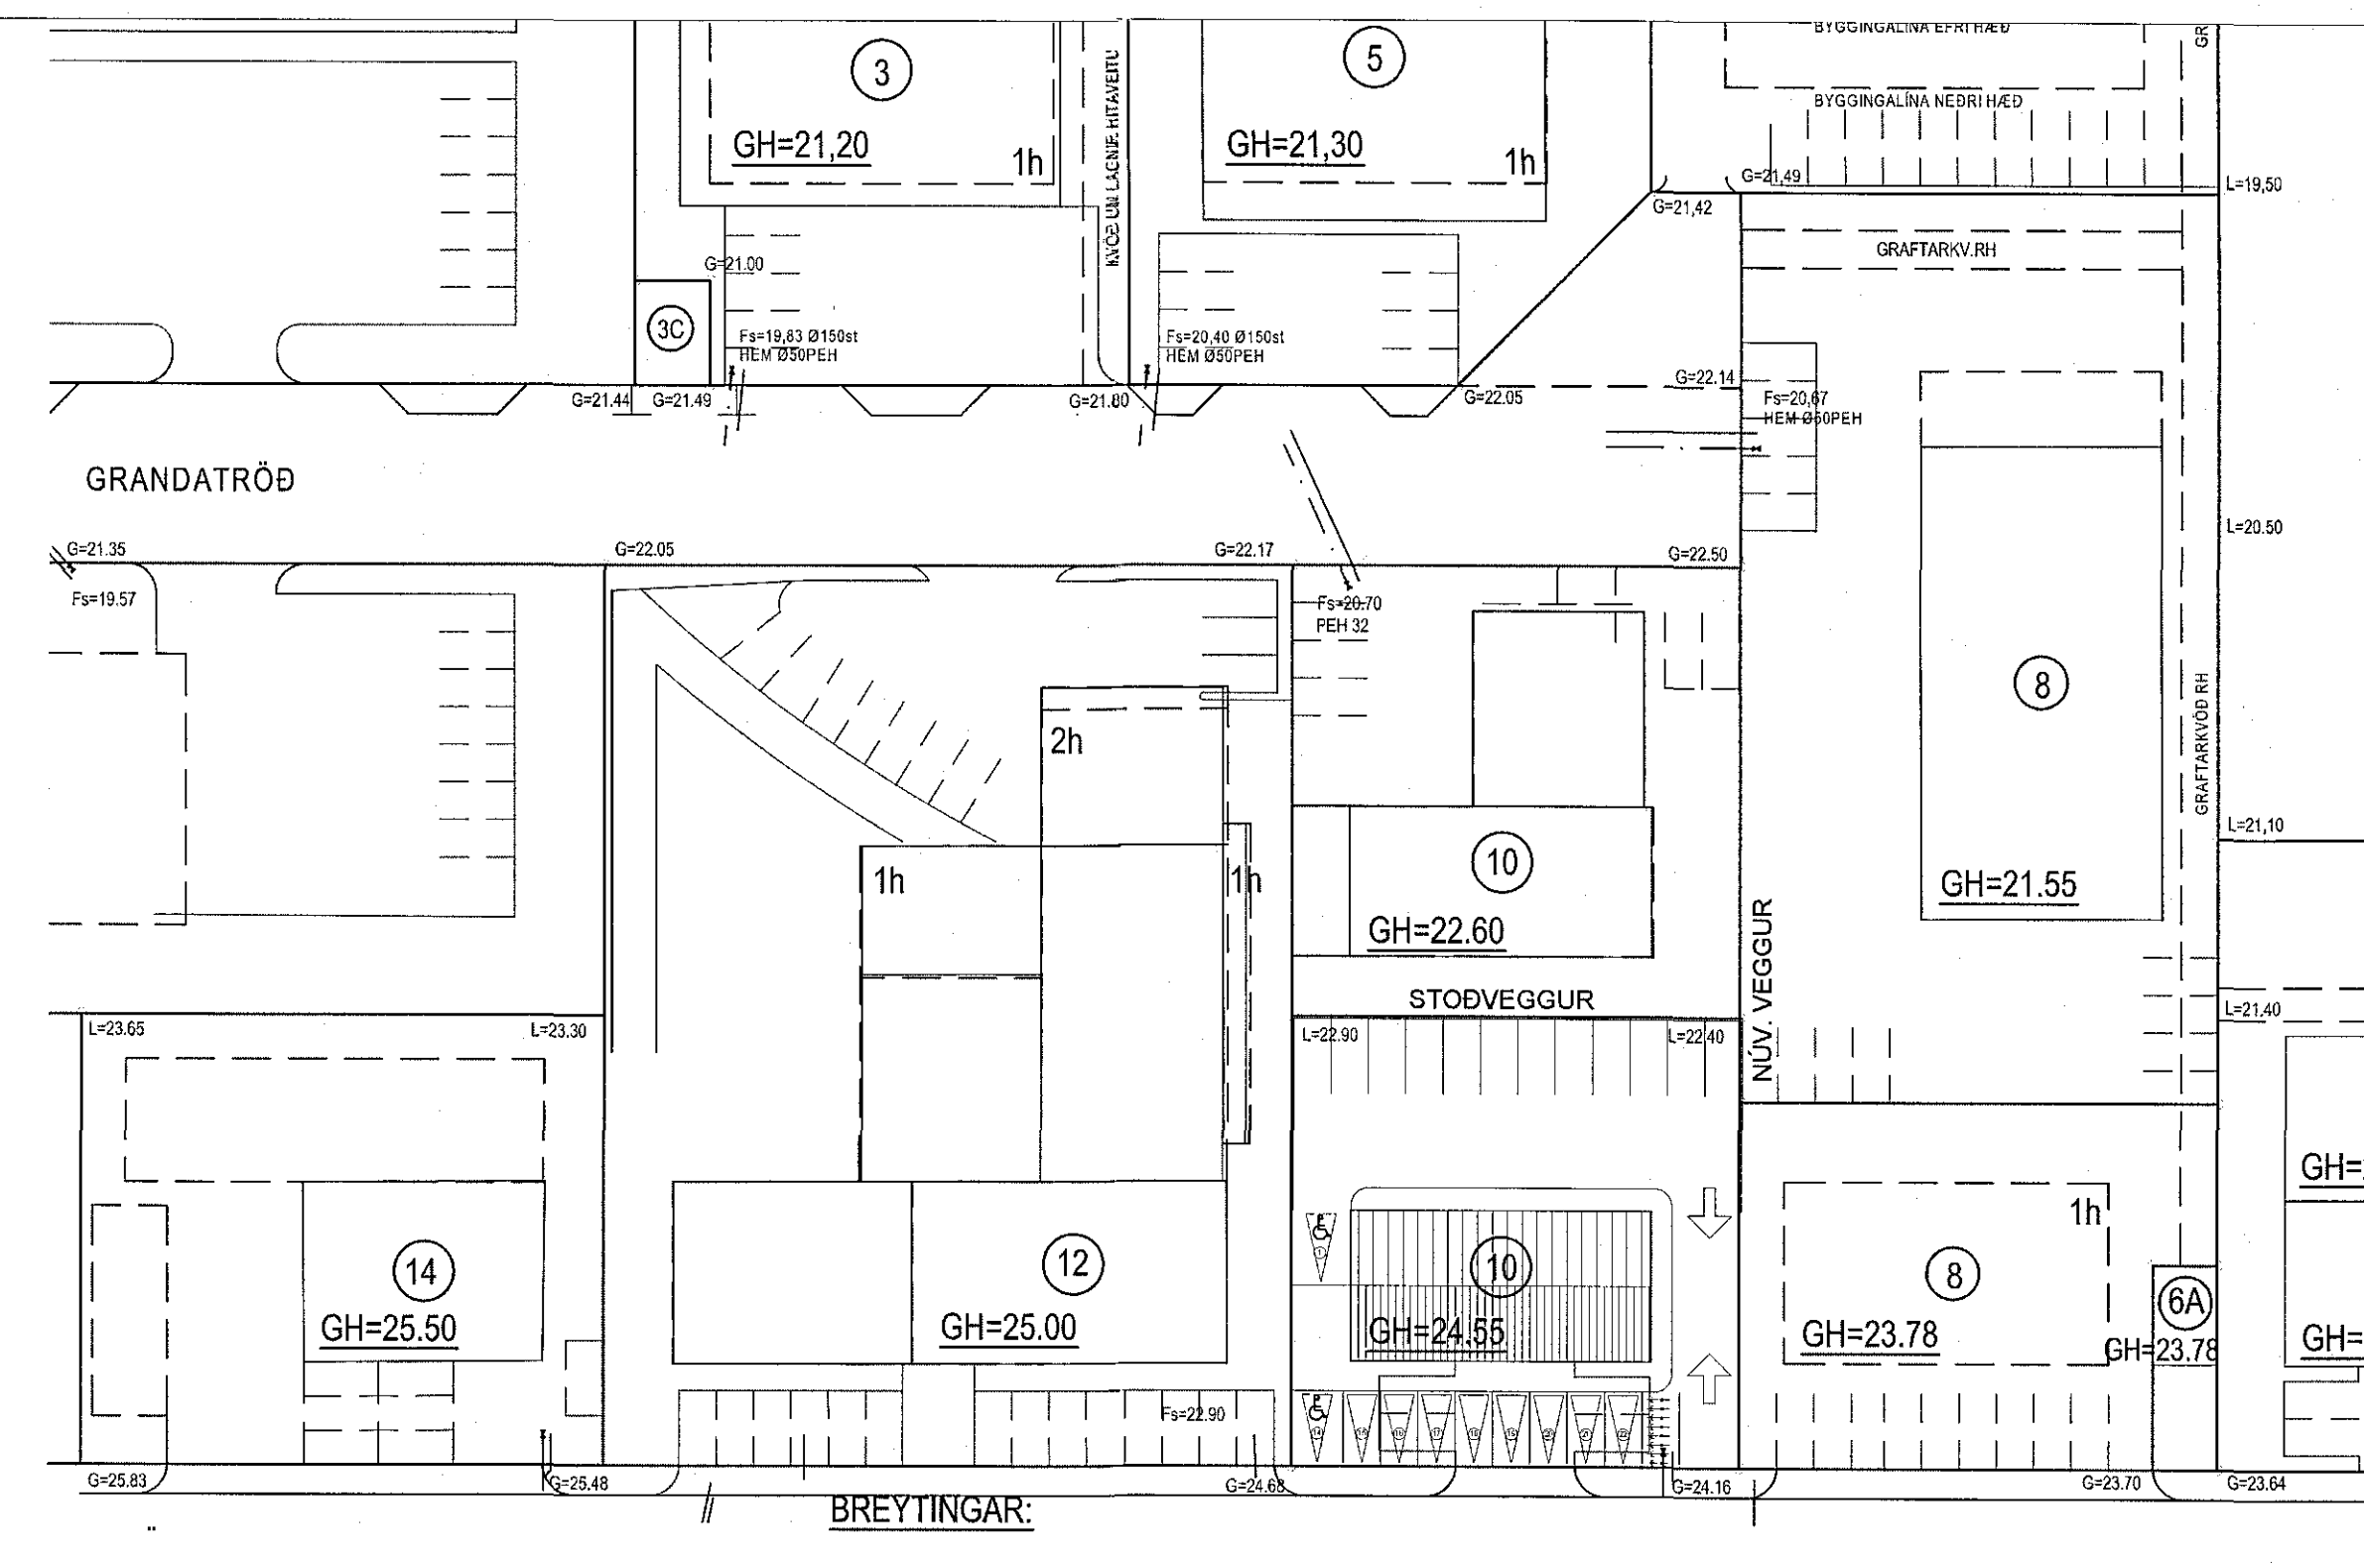


Sambýkt barn  
04. apríl 2018  
Byggingafráttálfari (Hafnarfjarður)

SKÝRINGAR:  
SÓTT ER UM LEYFI TIL AD BYGGJA STEYPTAN STODVEGG A LODAMORKUM EYRARTRADAR 10 OG GRANDATRADAR8, 10 OG 12 EINS OG MEDF. TEIKNING SYNIR. UTBUIN VERDA 22 BILAST/EDI A LODINNI SEM MUNU SAMNYTAST MED LODINNI EYRARTROD 4. I FRAMHALDI VERDUR HUSID TEKID I GEGN OG ENDURNYJAD. EN SOTT VERDUR SERSTAKLEGA UM PAD SIDAR

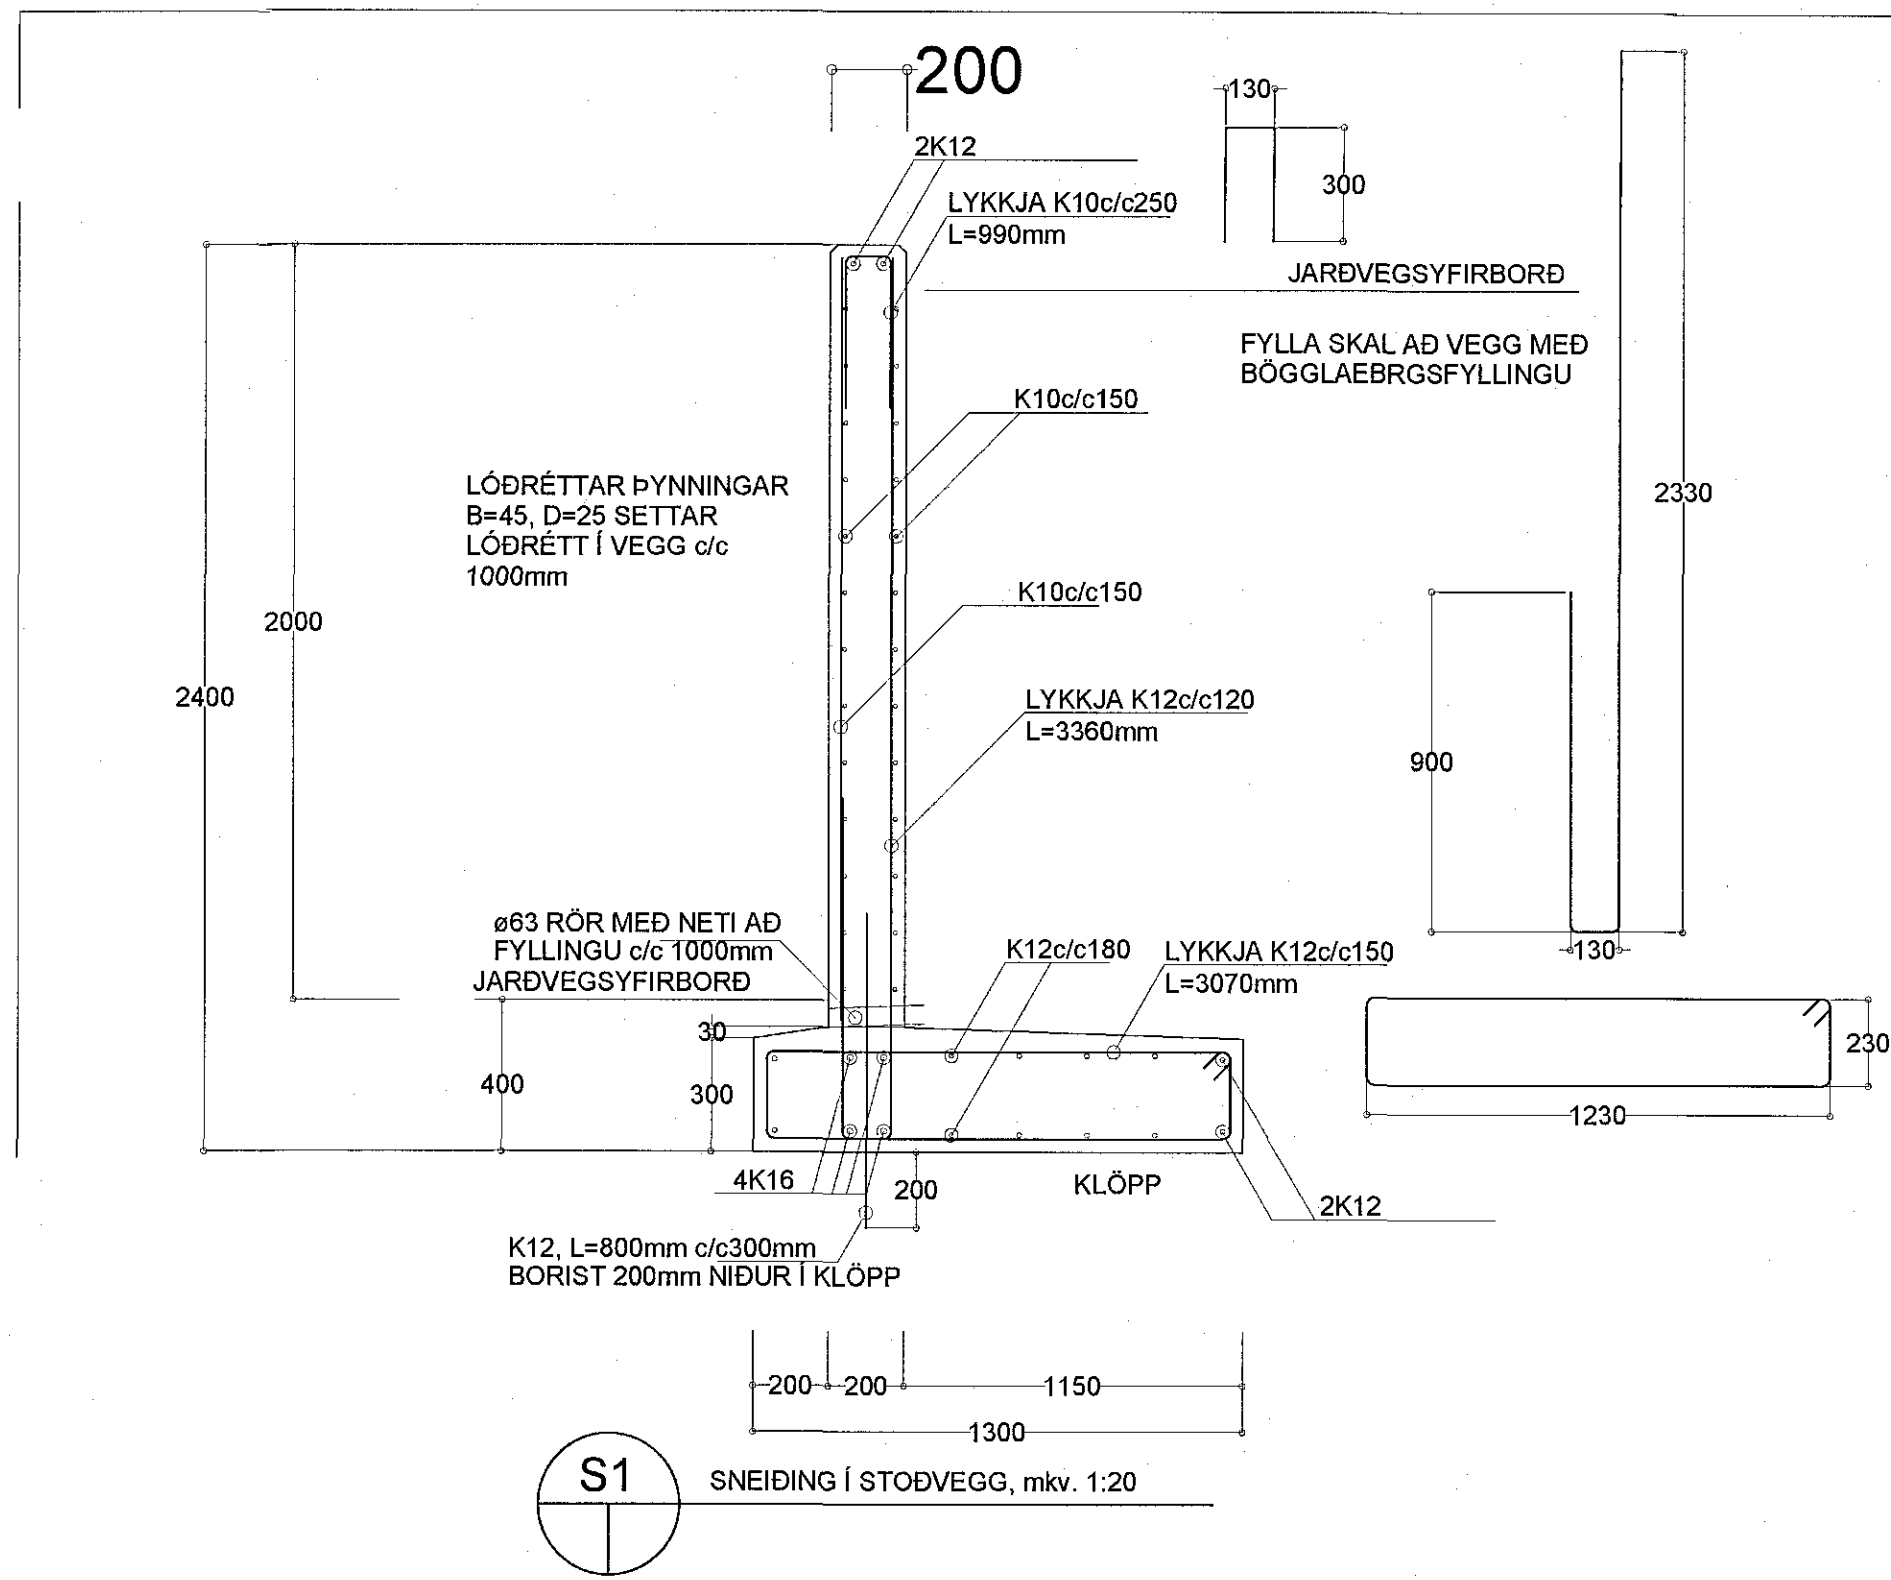


SKÝRINGAR:

FRÁGANGUR JÁRNA:  
SKEYTILENGD SE 40° ÞVERMÁL JÁRNA  
Í STAD ÞESS AD BEYGA ADALJÁRN Í HORNUM  
KOMI VINKLAR AD LENGD 2° SKEYTILENGD

EFNI OG EFNISGÆDI:  
STEYPUSTYRKARSTÁL SÉ KAMBSTÁL KS42  
STEINSTEYPA SÉ S250, SIGMÁL 4 TIL 8 CM  
VATNSSEMENTSTALA 0.55 OG LOFT 4 TIL 6%  
MELT EFTIR NIÐURLÖGN  
SJÁ ENNFREMUR ÍSLENZKAN STADAL ÍST 10

TÁKNAR ENDA Á ÖKRÖKBEGYDDU JÁRNI  
MERKIR AD 10mm KAMBSTÁL LEGGIST MED  
200mm MILLIBILI  
HÆÐ Á FULLFRÁGEGGINNI PLÖTU SÉ 13.80 m.y.s.

FYLING I OG AD SÖKKLUM SÉ HREIN GRÖF MÖL SETT I LÖGUM  
VID VÖKVUN OG ÞJÖPPUN. LAGÞYKKT RÆÐST AF STÆRD TITRARA,  
ÞÓ MEST 800mm.  
MESTA ALAG UNDIR SÖKKLUM ER MINNA EN 0.6 N/mm<sup>2</sup>  
UNDIRSTÖÐUR STANDI Á ÞJAPPADRI FYLLINGU

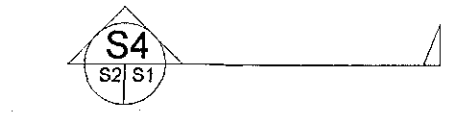

TÁKNAR SNID TEKID I STEFNU ÖRVAR  
S4 TÁKNAR SNID NÚMER  
S2 TÁKNAR TEIKNINGARNÚMER ÞAR SEM SNID ER TEKID  
S1 TÁKNAR TEIKNINGARNÚMER ÞAR SEM SNID ER SÝNT  
SJÁ ENNFREMUR TEIKNINGU 768-S-000 OG TEIKNINGAR ARKITEKTS  
ALLAR MÁLSETNINGAR SKAL BERA SAMAN VID TEIKNINGAR ARKITEKTS

STADGREINIR 1400-1-20400100  
LANDNÚMER 120341


ENDURSKODUN:	DAGS:	TEIKN. VFRP:
H:		
G:		
F:		
E:		
D:		
C:		
B:		
A:		

VERKKAUPI CURIO ehf.  
VERKHEITI EYRARTRÖÐ 10, HAFNARF.  
EFNI BURÐARÞOL - STODVEGGUR

VERKFRÆÐISTOFAN\*  
**mánuull**  
Sveigublað 8. tölublaðs  
Símanúmer: 595 1111  
Netfang: [verki@manuull.is](mailto:verki@manuull.is)  
E-mail: [verki@manuull.is](mailto:verki@manuull.is)

2325-S-100  
SVBJ  
TÖLUBL. 001  
BLAÐ NR. 2325  
DAGS ÚTGAFA 201254-7949  
KENNITALA ÚTGEFANDA A1  
ÁRITUNARSKILNÁMUR

SKÝRINGAR SJÁ TEIKNINGU S-001

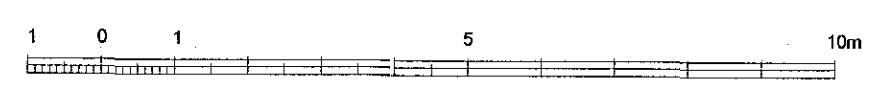

Teikning þessi er gefin út af undirrituðum fyrir hönd síganda höfundar.  
Teikningu má ekkert nota með neinum hætti, sé hún til eða í heild ásamt öðrum hlutum höfundar.