

Samþykkt þann  
04. apríl 2018  
Bygginguvalduneytið

SKÝRINGAR

STAÐGREINIR 1400-1-20400100  
LANDNÚMÉR 120341

ENDURSKOÐUN	DAGS.	TEKNI	YFIRF.
H:			
G:			
F:			
E:			
D:			
C:			
B:			
A:			

VERKSÁUPI **GULLMOLAR ehf.**  
 VERKHEITI **EYRARTRÖÐ 10, HAFNARF.**  
 EFN **BURÐARÞOL**


VERKFRÆÐISTOFAN  
**möndull**  
 Símanúmer: 576-1211  
 Sími: 4220 991, 42 201 004-1 124  
 Netfang: verkfradur@mendull.is  
 Sveigðing: JÓHANSSON  
 Þrángarvegur 10, Reykjavík

2325-S-303  
 SVBJ  
 VERK NR 2325  
 BLAÐ NR 007

DAGS ÚTGAFU  
 KENNITALA ÚTGEFANDA 261254-7949  
 STÆRÐ A1  
 ENDURSK.

ÁRTUN ADALHÖNDUÐAR

Teikning þessi er gefin út af undirritaðum fyrir hönd eiganda höfundastílar.  
 Teikningara má ekkert skila með neinum hætti, sé hika af eða í hönd an skilfraga sýna höfundar.

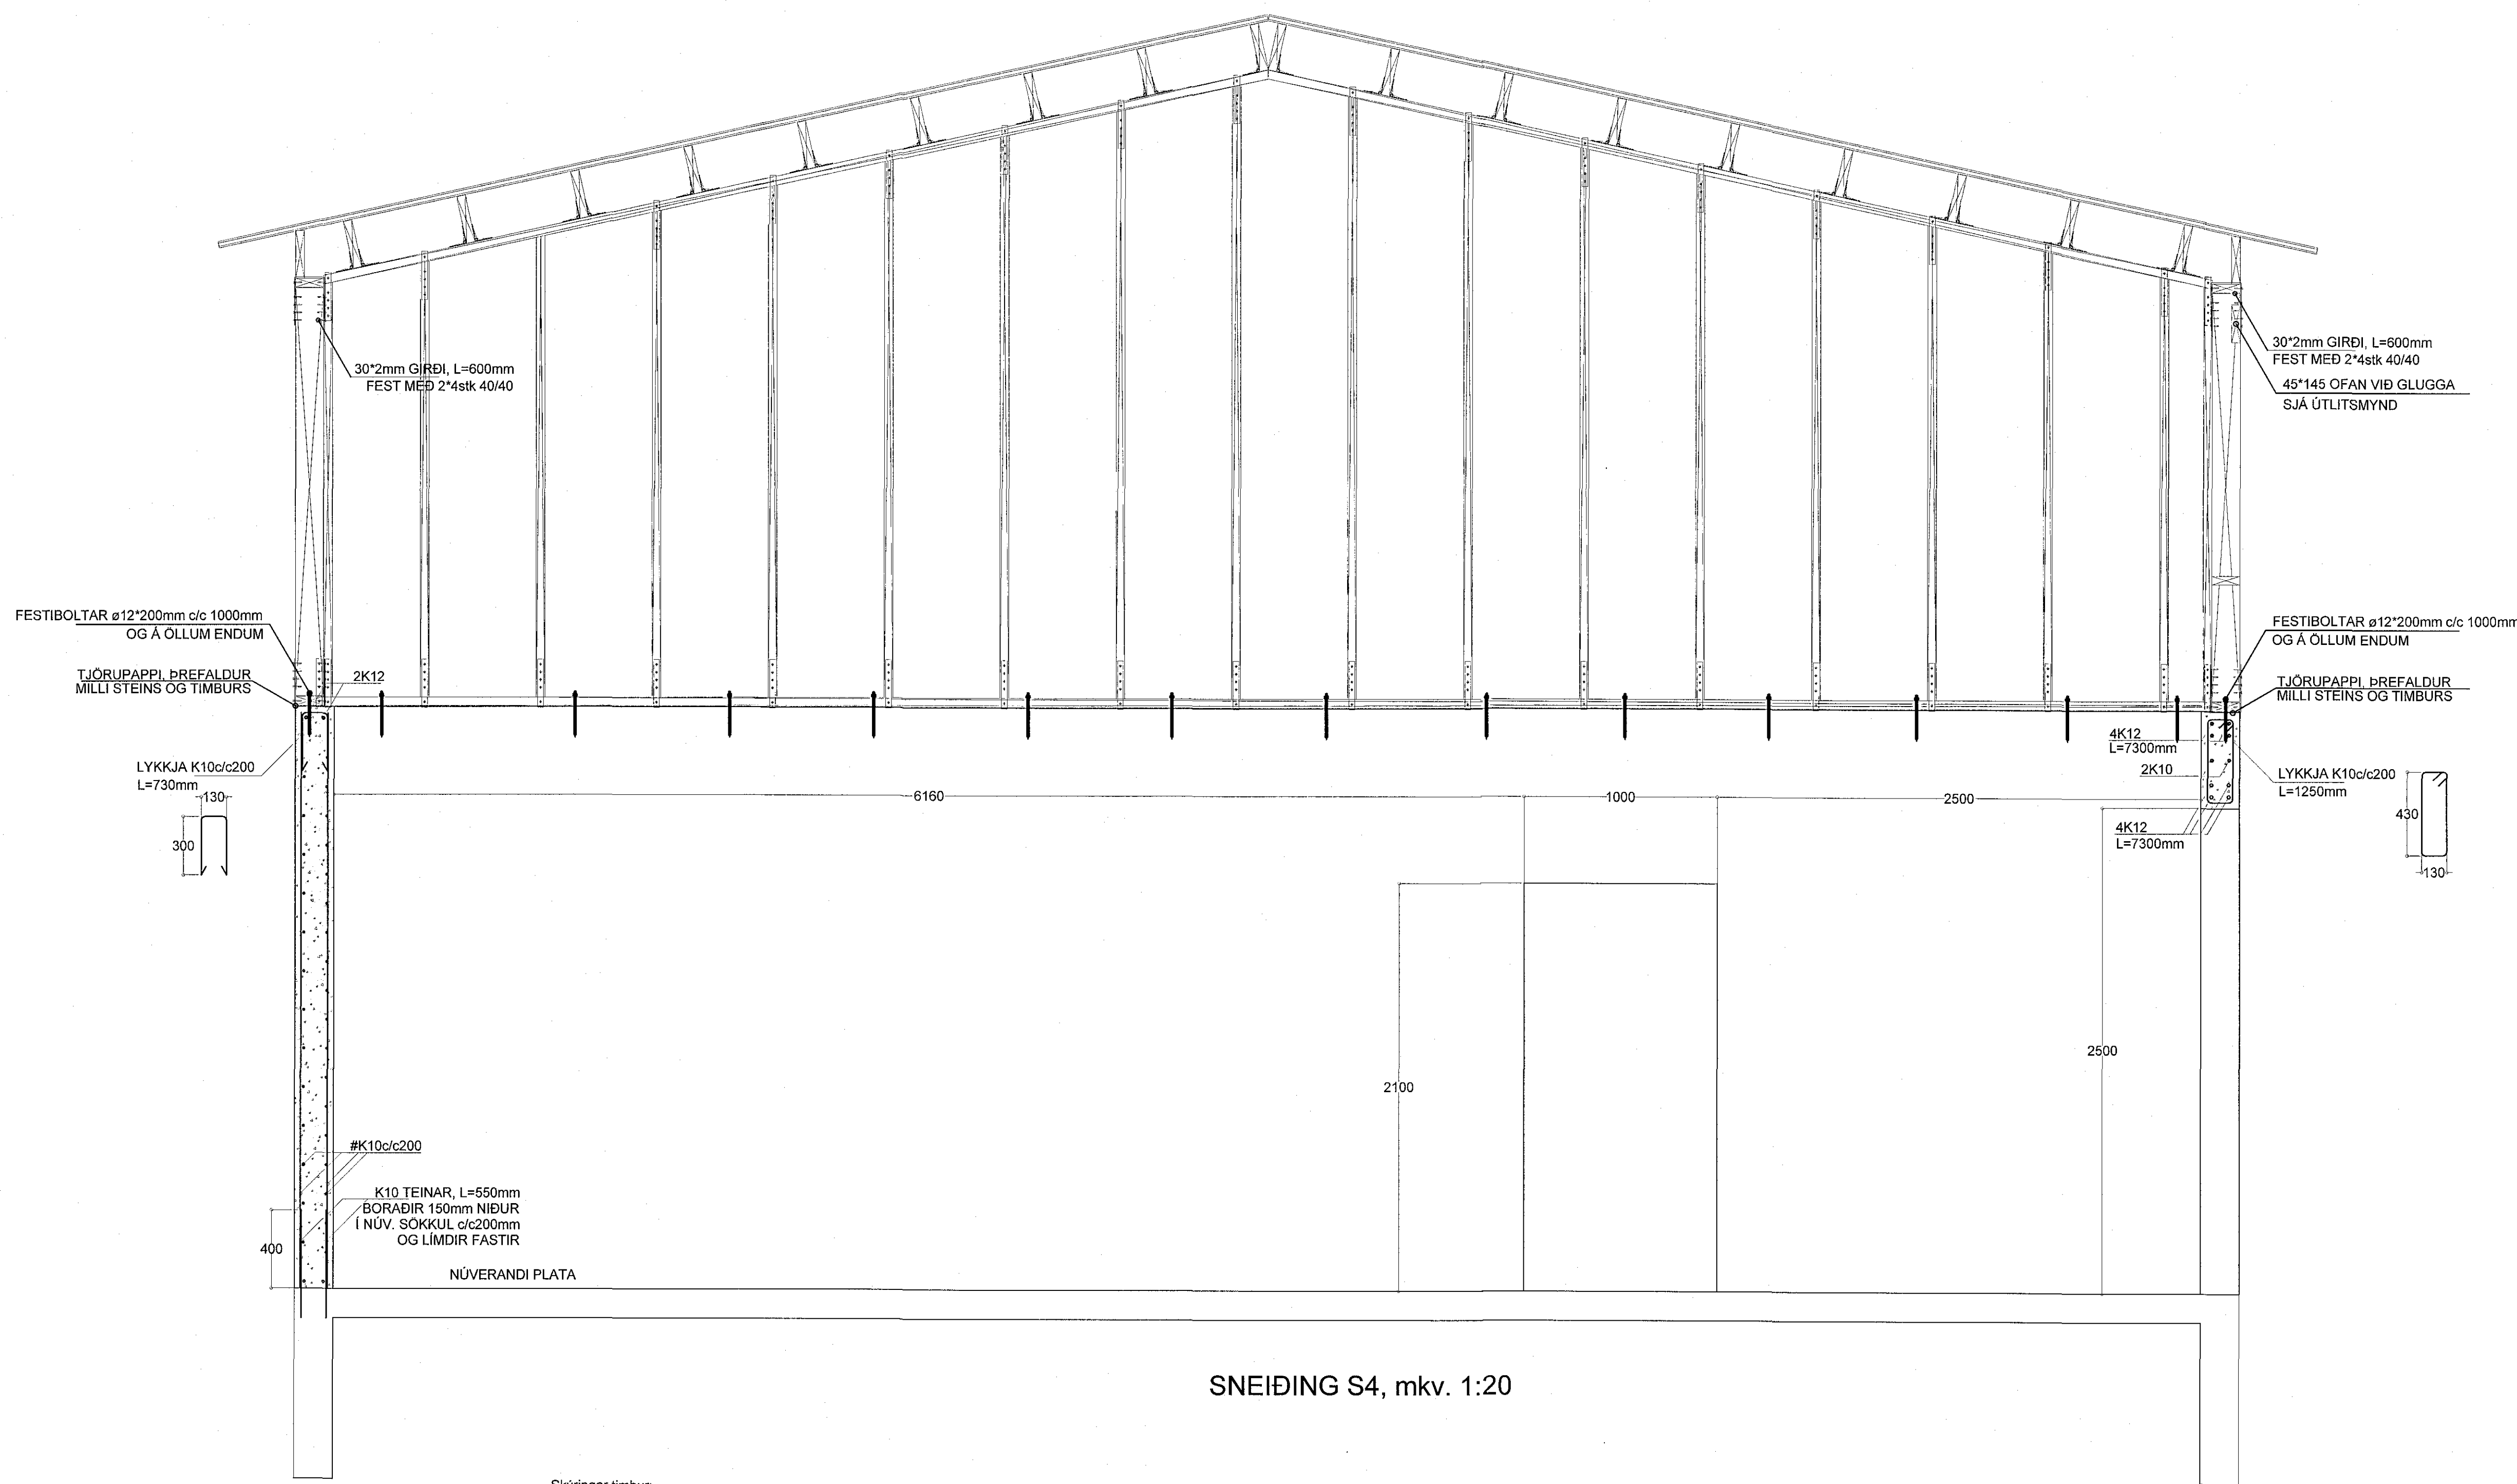

SNEIÐING S4, mkv. 1:20

Skýringar timbur:  
 Allar málsetningar eru í mm, nema annað sé tekið fram.  
 Allt timbur skal vera K18 eða betra.

Þar sem timbur liggur að steypu eða stáli skal leggja þakpappa á milli.

Múrboltar, rær og skinnur skulu vera heitinkað. Skinnur skal vera undir öllum róm. Múrboltar skulu vera í styrkflokki 8.8.

Saumur skal vera heitinkaður.

SKÝRINGAR SJÁ TEIKNINGU S-001

