Samþykkt þann
10. apríl 2018
Byggingafulltrúi Hafnarfirði

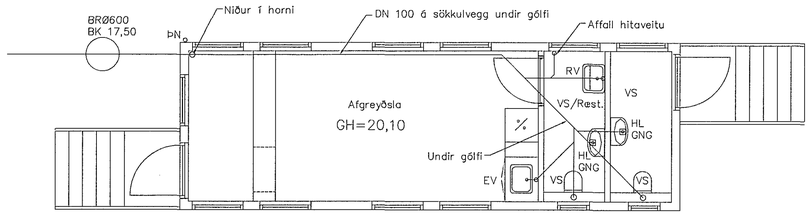

Grunnmynd – Frárennsli
1 = 50 mm

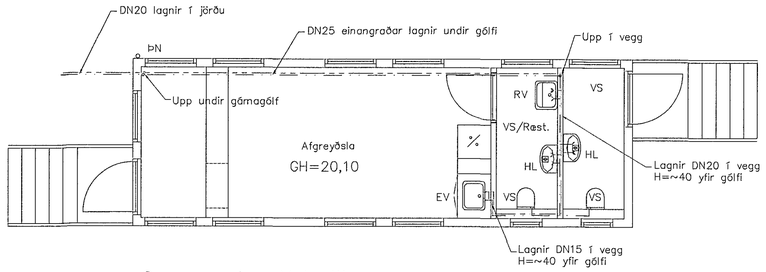

Grunnmynd – Vatnslögn
1 = 50 mm

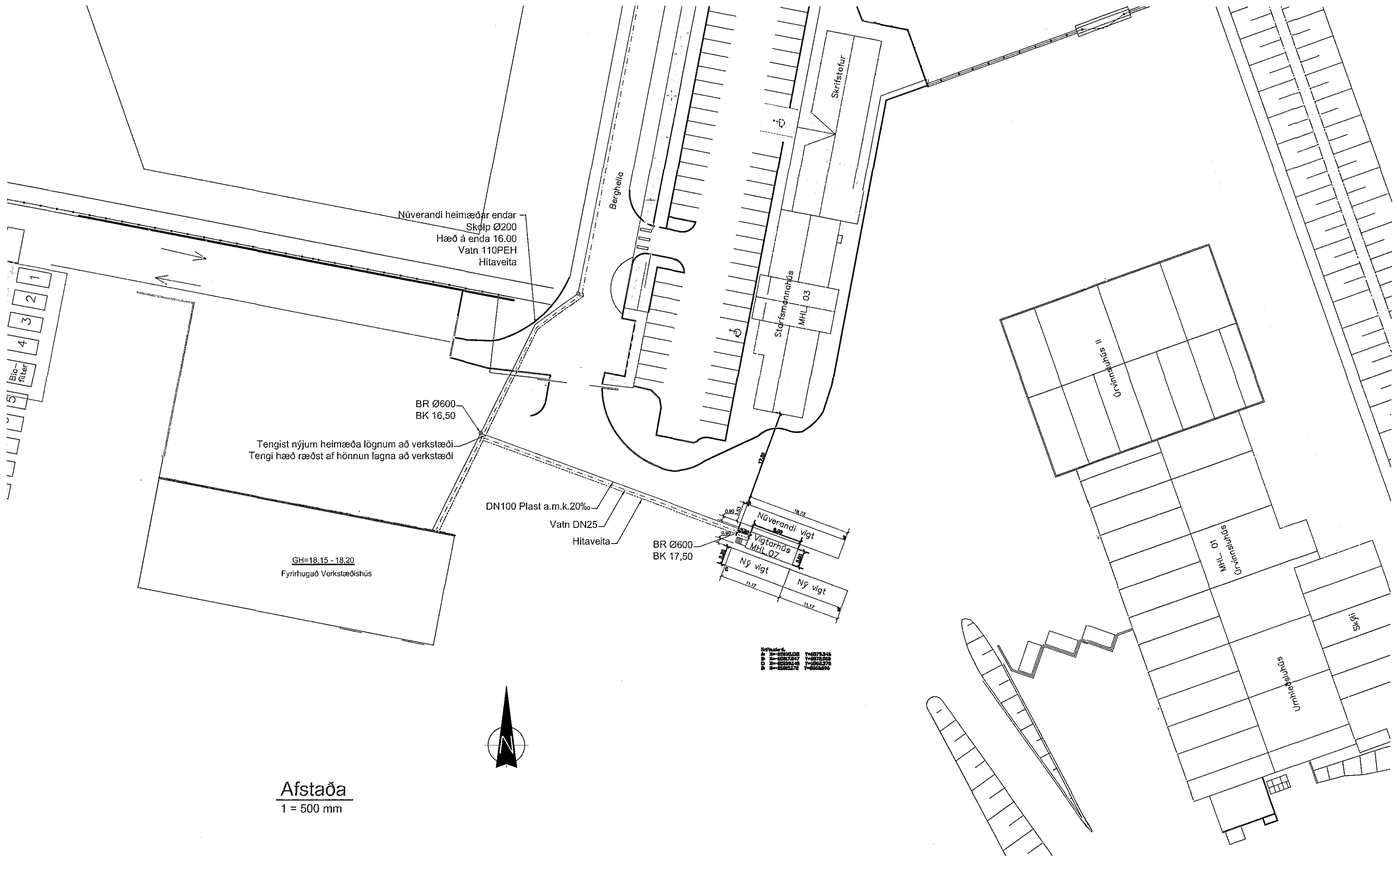

Afstaða
1 = 500 mm

0 1 2 4m
Kvarði 1:50

0 10 20 30 40m
Kvarði 1:500

Útg.	Breyting	Hönnuður	Dags.
A	Verkteikning	SG	27.03.18

Verkteikning

Strendingur ehf.
verkfræðiþjónusta
Fjarðargata 13-15
220 Hafnarfjörður
Sími: 565-5640
www.strendingur.is
strendingur@strendingur.is

Í samræmi við aðaluppdrátt frá: Strendingi ehf.
Dagsetninga og útgáfa aðaluppdrátta: 20.02.18 Útgáfa A
Hönnuður: Sigurður Guðmundsson, kt.: 191063-7599
Hönnunarstjóri/samræmingarhönnuður:

Berghella 1, Hafnarfirði

Vigtarhús - Frárennslislögn, Vatnslögn, skýringar og afstaða

Teiknað / Hannað:	Dags:		
JW/ÁS	27.03.2018		
Kvarði:	Útgáfa:	Nr. teikningar:	Stærð:
1:50, 1:500	A	301	A1